
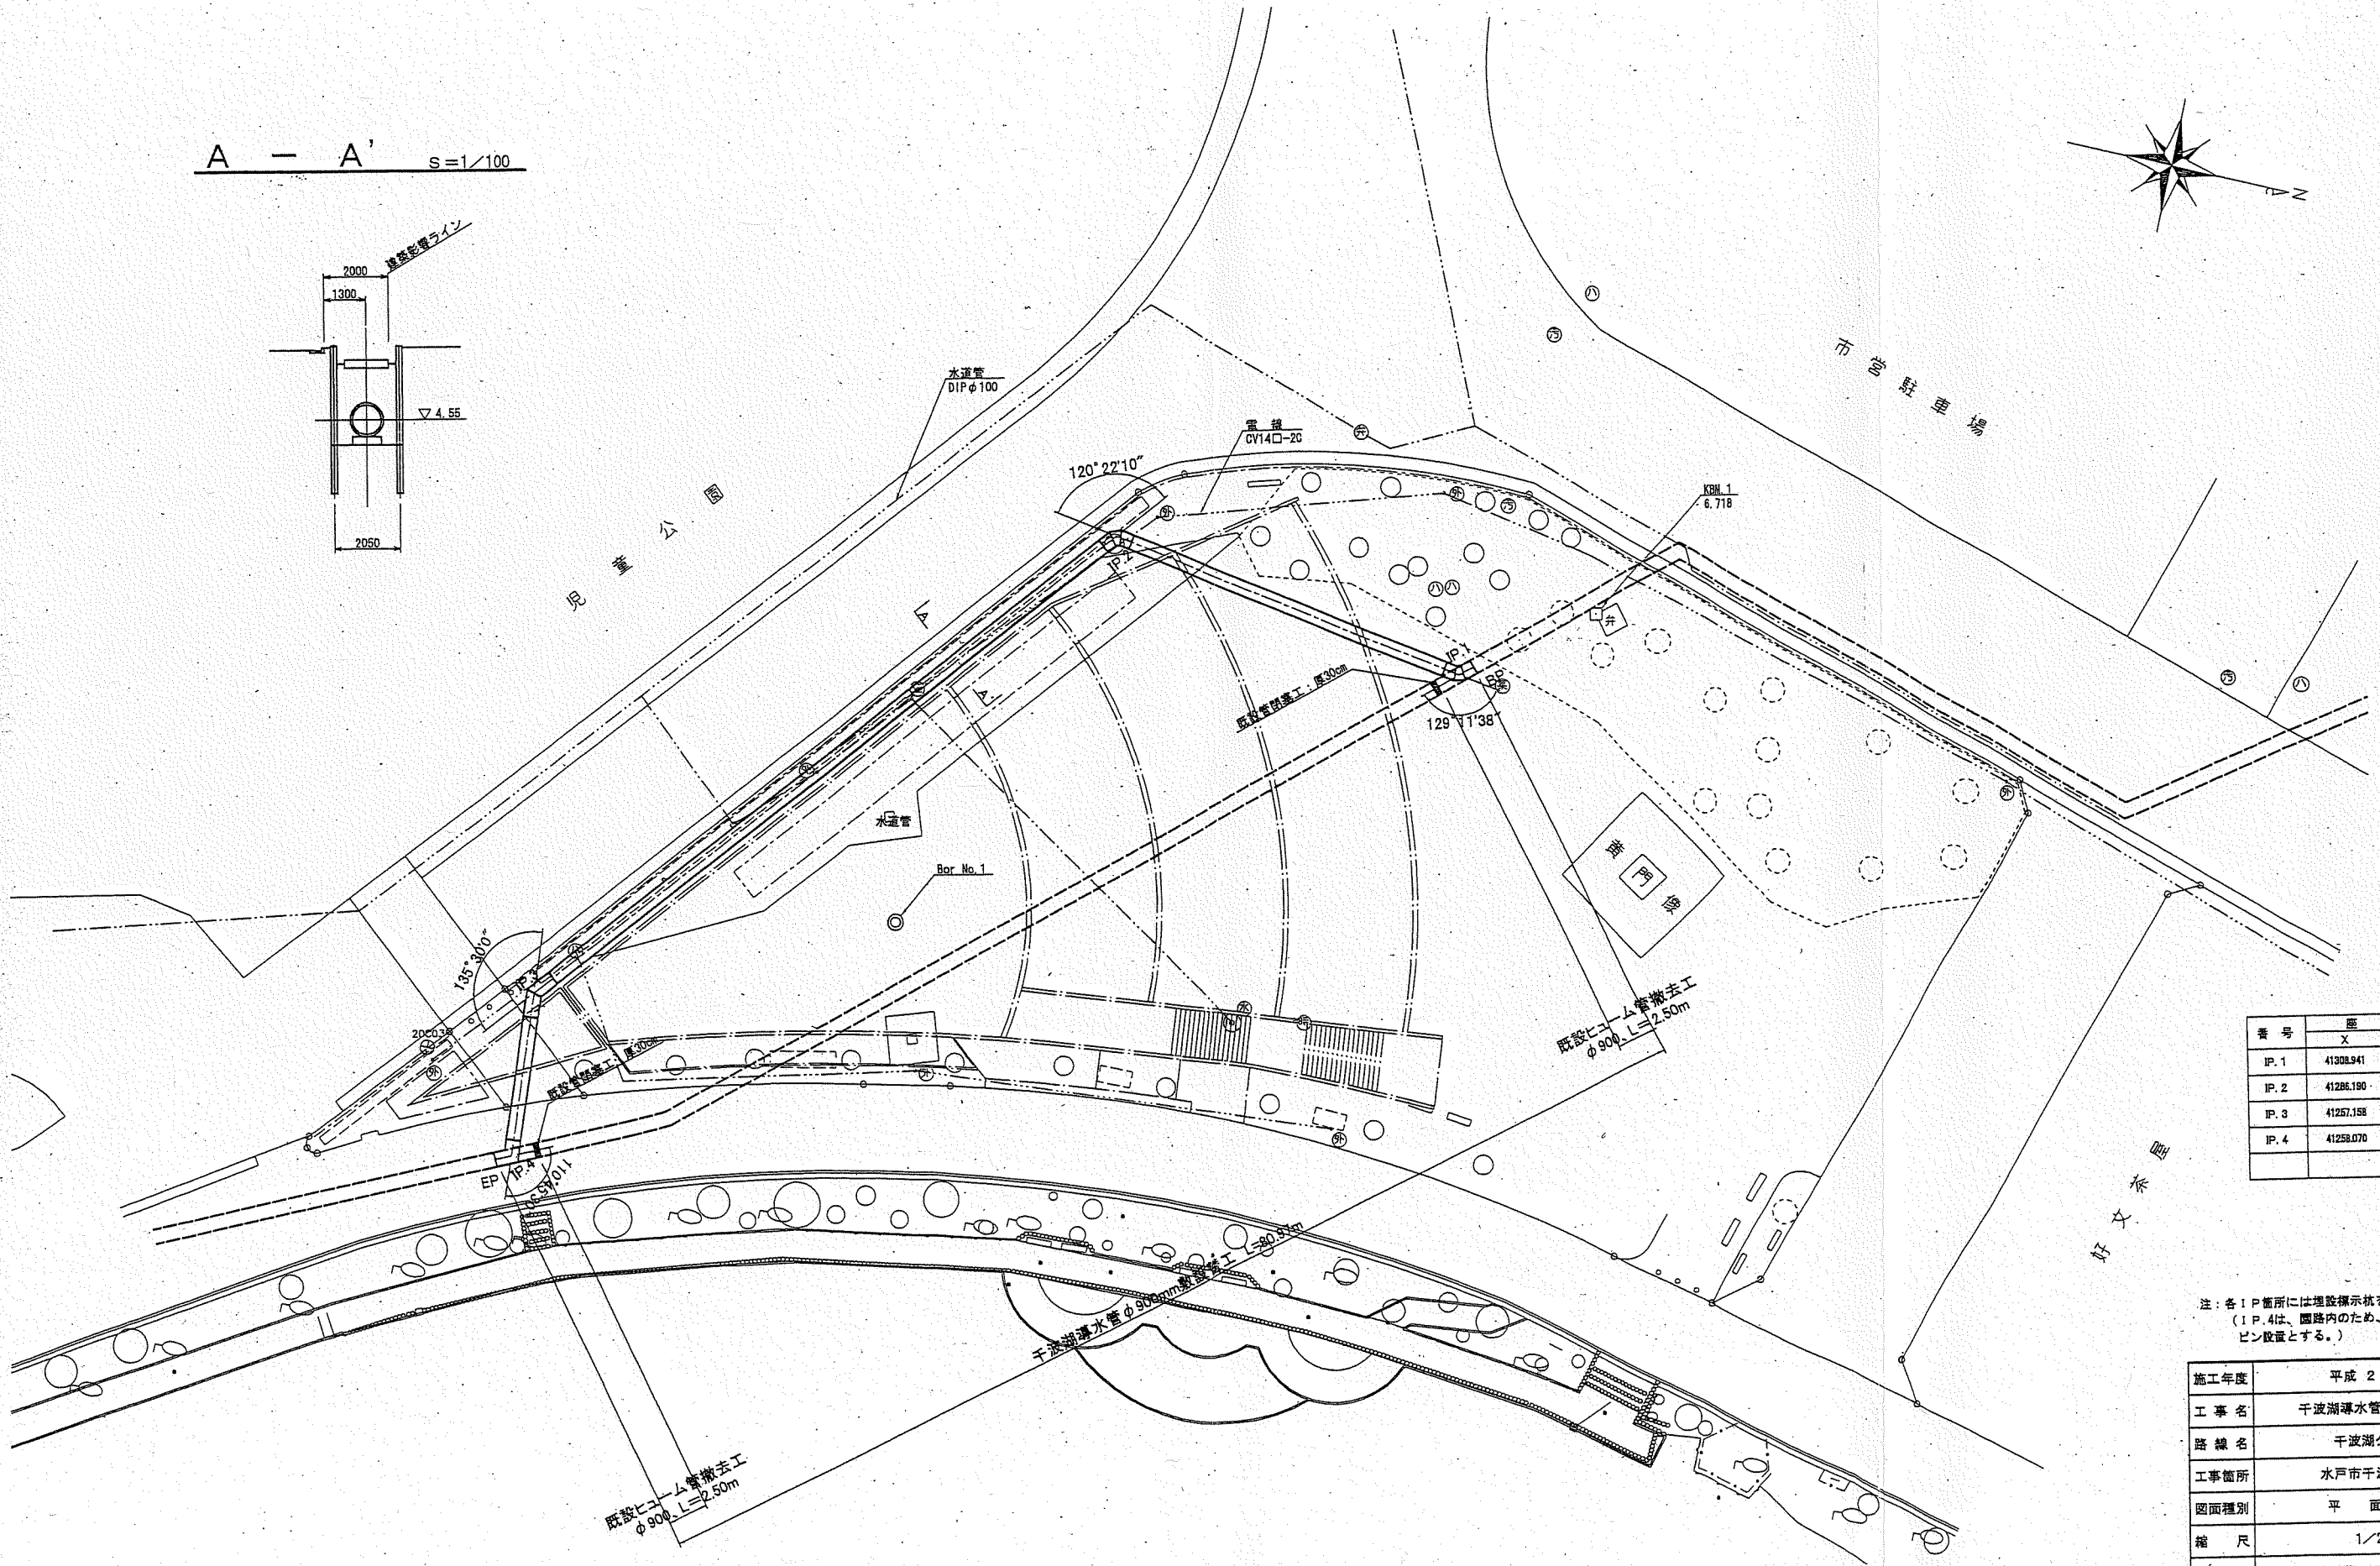
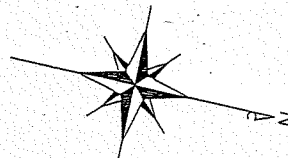


平面図 S=1/200

A - A' S=1/100

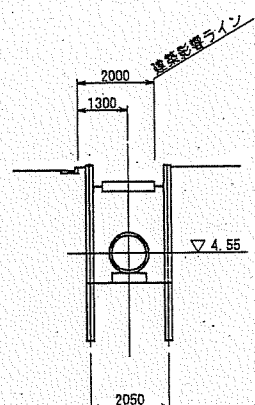


番 号	座 標	
	X	Y
IP. 1	41308.941	55684.319
IP. 2	41286.190	55680.727
IP. 3	41257.158	55716.148
IP. 4	41258.070	55726.246

注：各IP箇所には埋設標示杭を設置する。
(IP. 4は、園路内のため、埋設標示杭でなくピン設置とする。)

施工年度	平成 20 年度
工 事 名	干波湖導水管敷設工事
路 線 名	干波湖公園内
工事箇所	水戸市干波町地内
図面種別	平 面 図
縮 尺	1/200
図面番号	第 9 案 の 内 1 号
水戸市建設部河川排水整備課	

縦断面図 縮尺 縦 1:100(1:200) 横 1:200(1:400)

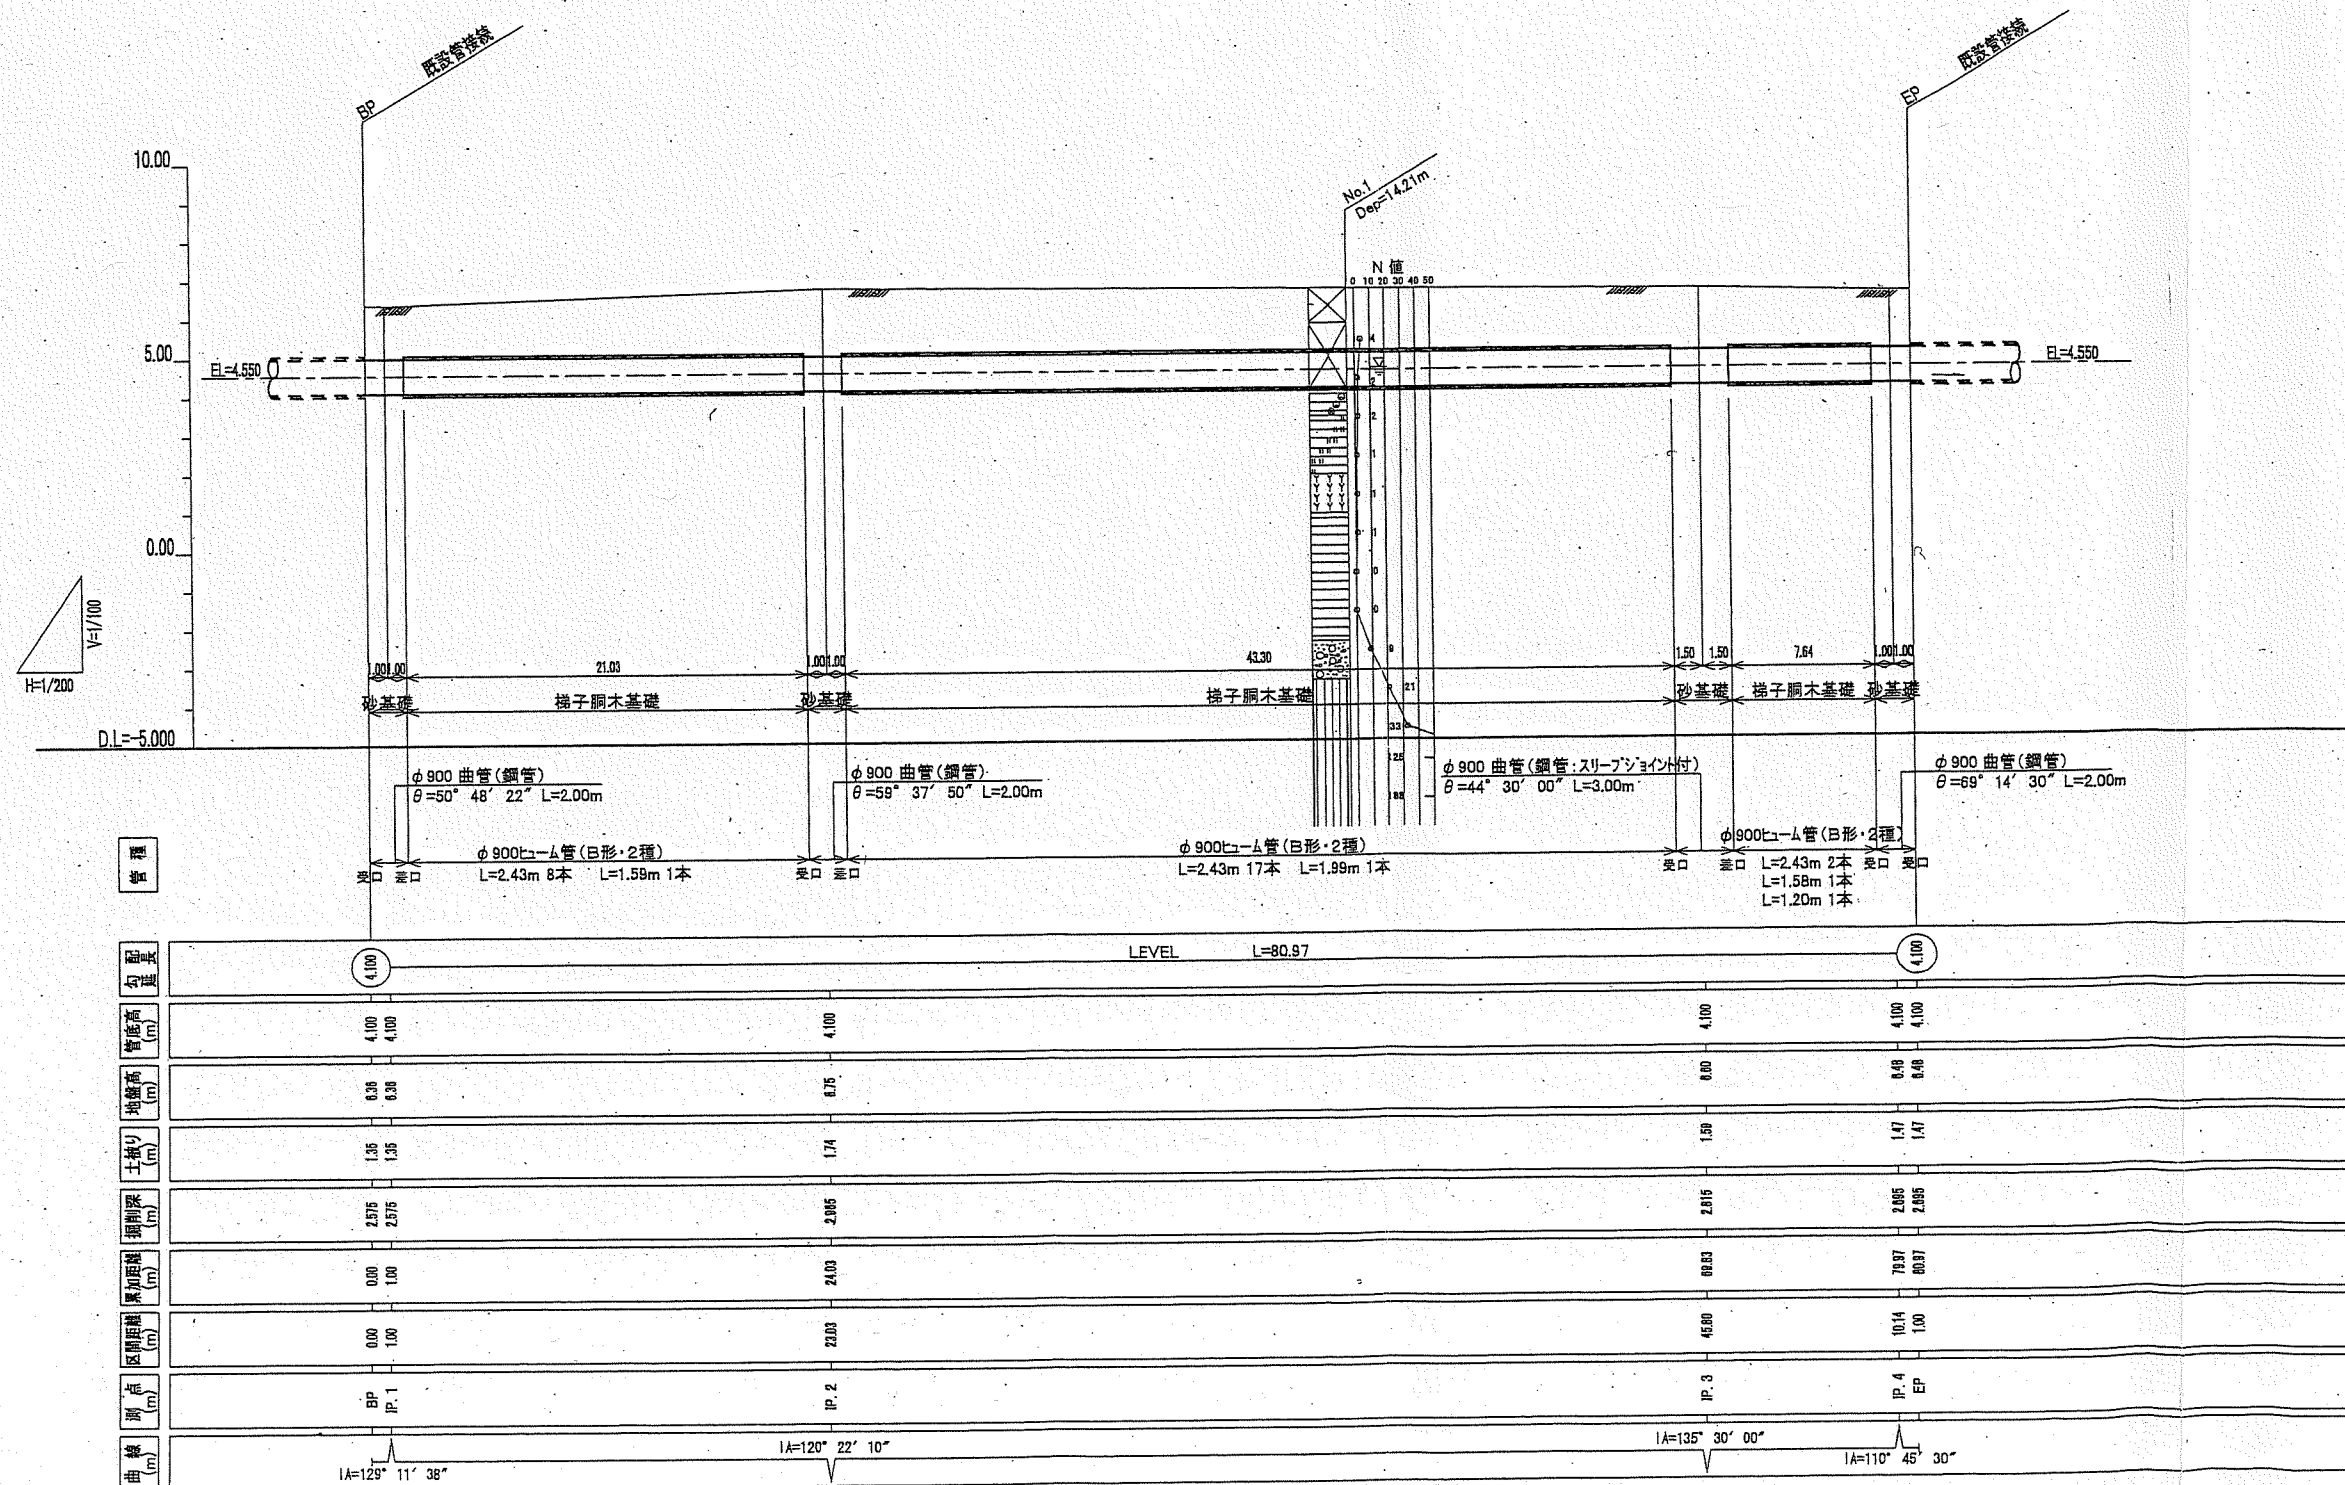

施工年度	平成 20 年度
工事名	千波湖導水管敷設工事
路線名	千波湖公園内
工事箇所	水戸市千波町地内
図面種別	縦断面図
縮尺	図示
図面番号	第 9 案 の 内 2 号
水戸市建設部河川排水整備課	