





平面図
1:200

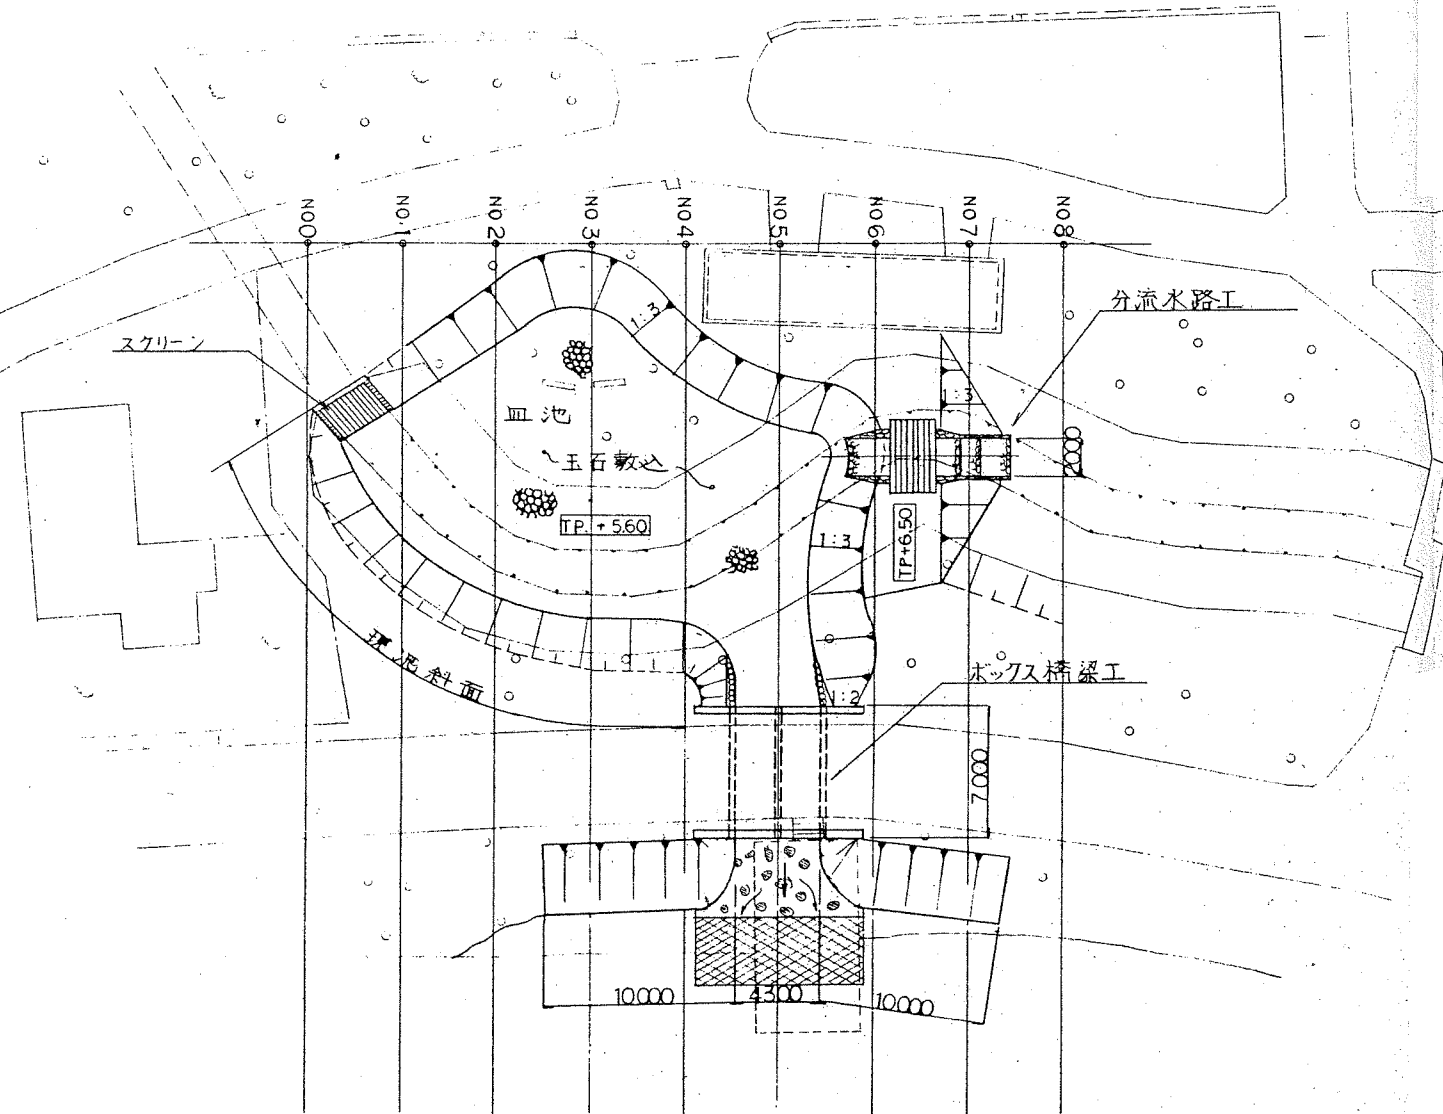


ボックス橋梁工 姿図
1:50

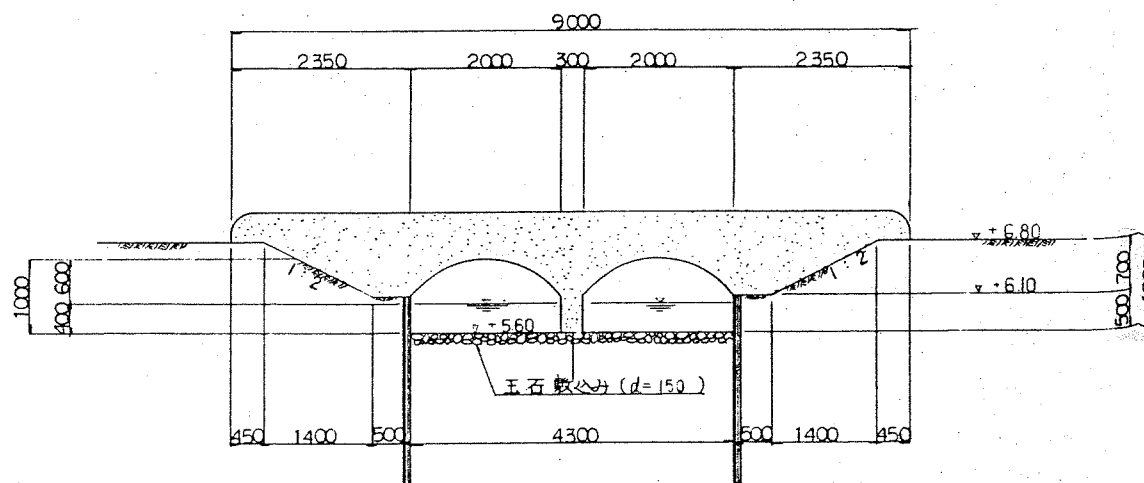

分流水路工
1:50

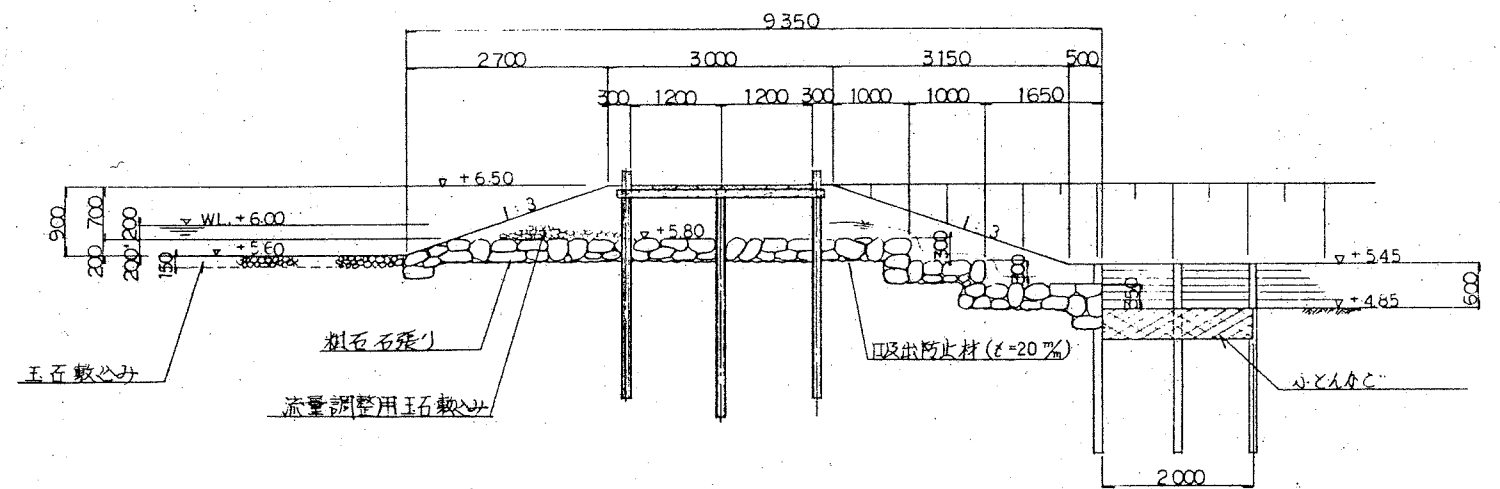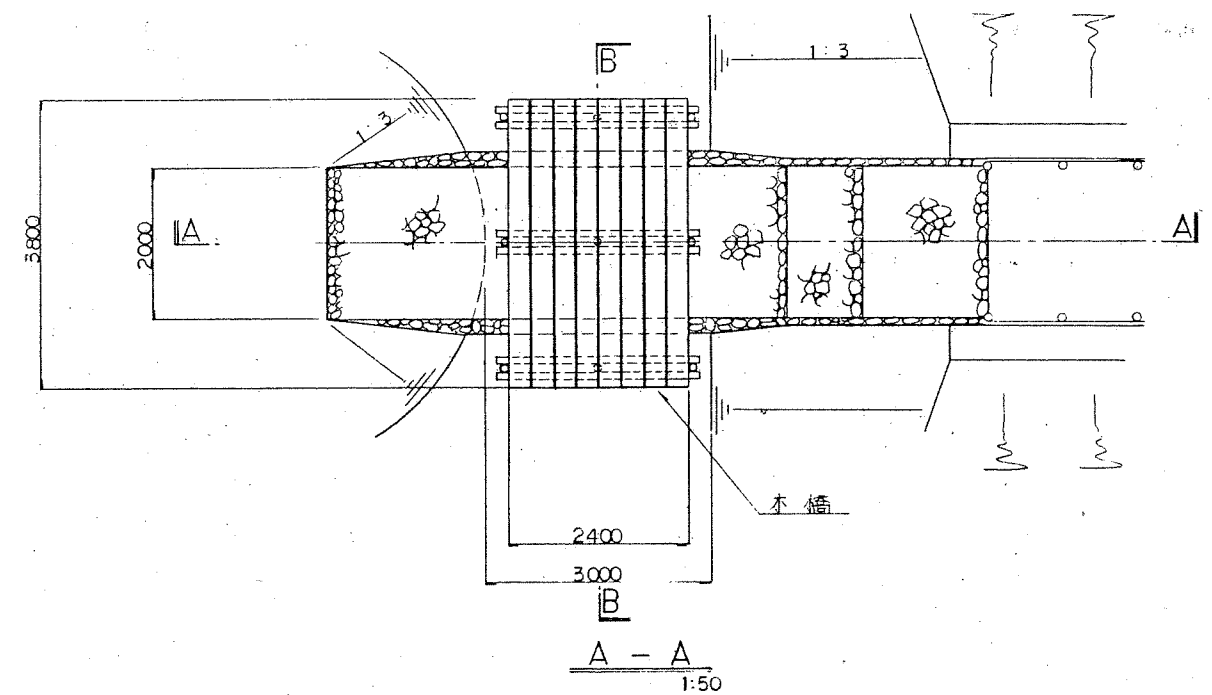


B-B
1:50

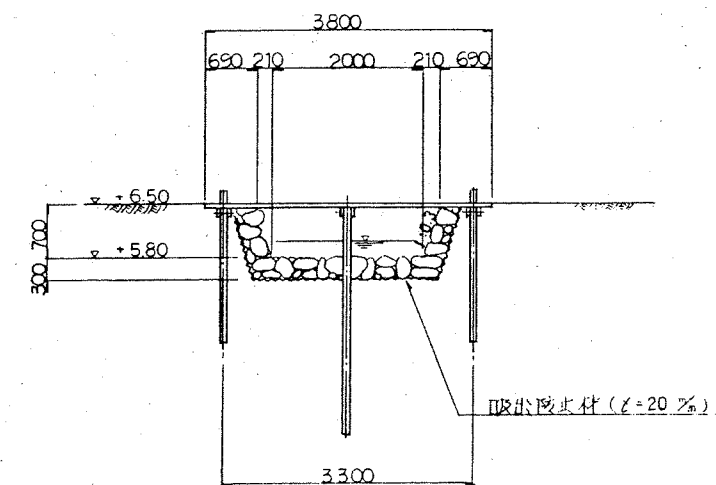


図面種別	排水廻り構造物(1/3)	図面
縮尺	1:200 1:50	課長
工事番号		係長
路線名		所長
河川名		照査
箇所		設計
工種	排水路工等 (雨水路工)	監製
製図年月日	昭和63年 月 日	写図
茨城県・水戸市		


平面図
1:100

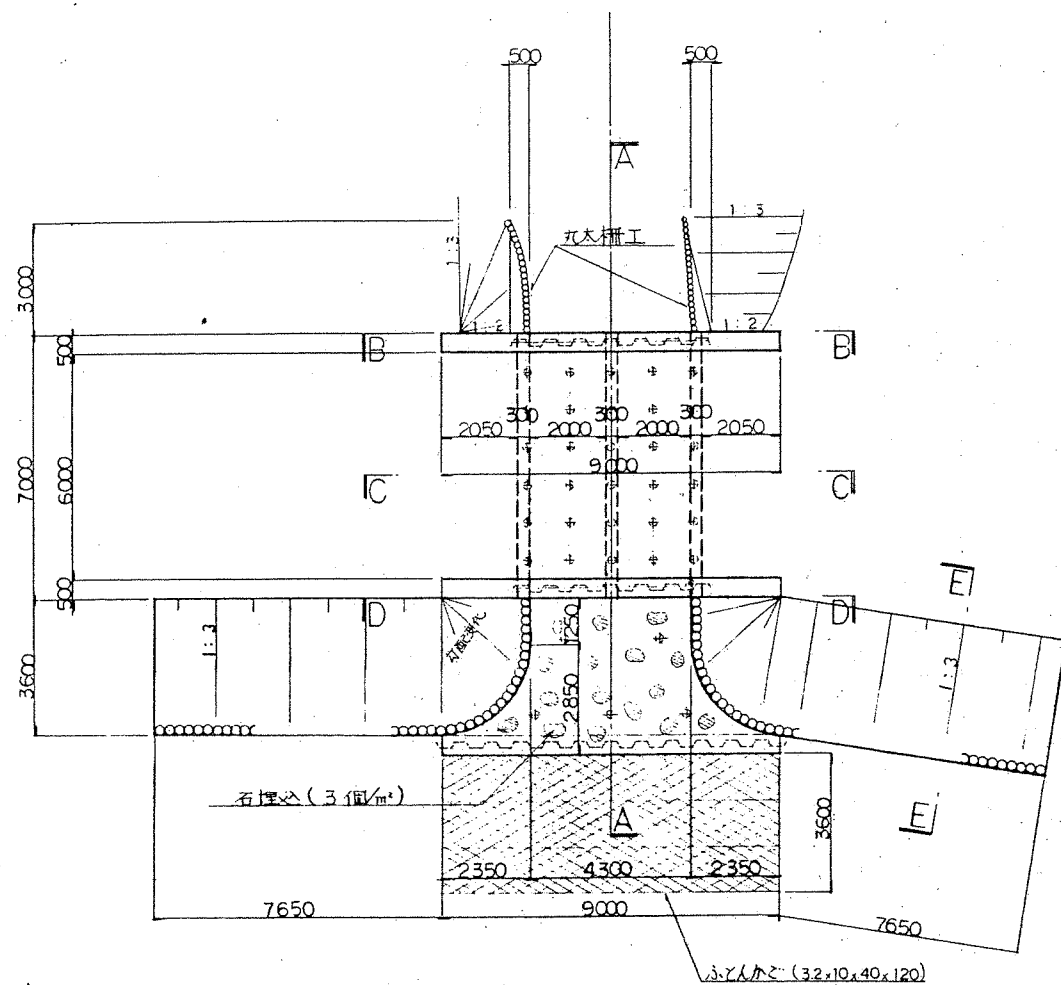

A - A
1:50

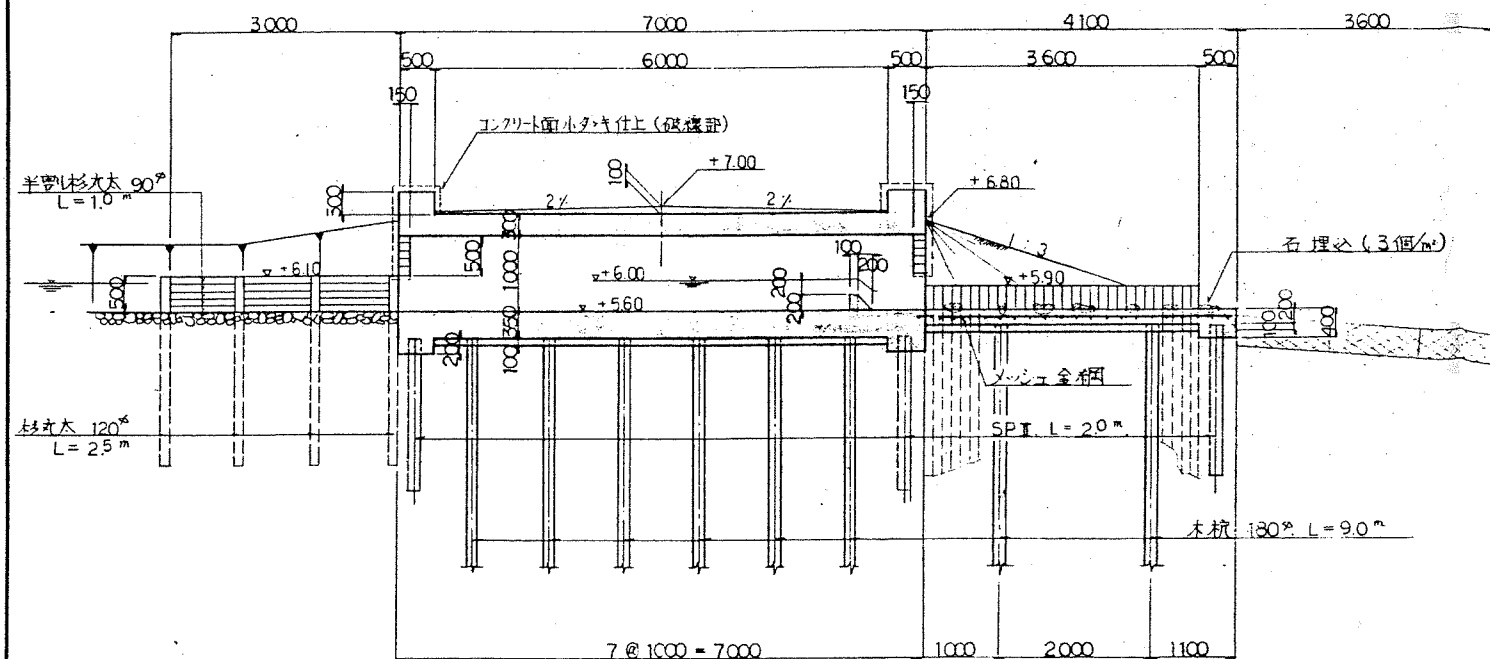


B - B
1:50

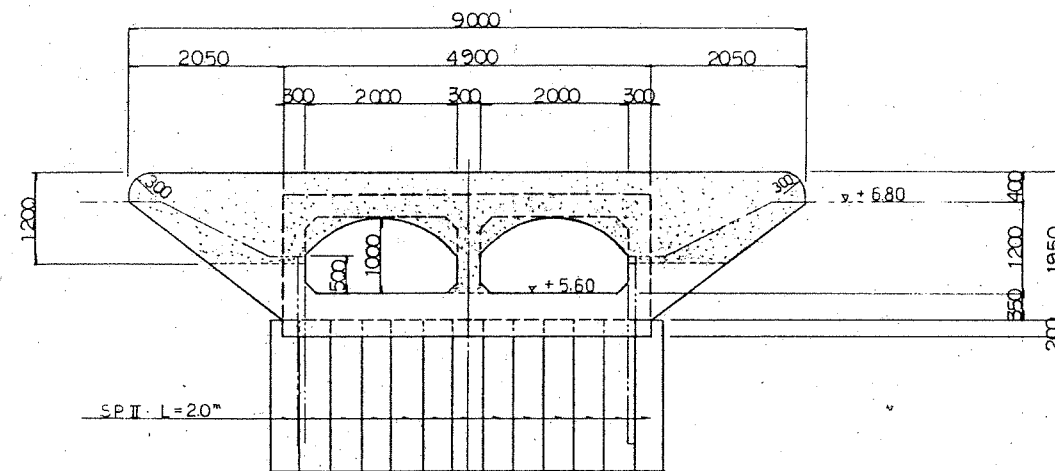


※着色部、コンクリート面小タキ仕上


C - C
1:50

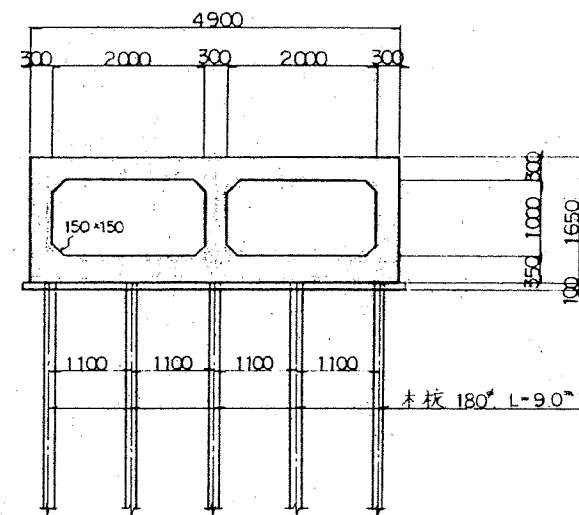

E - E
1:50

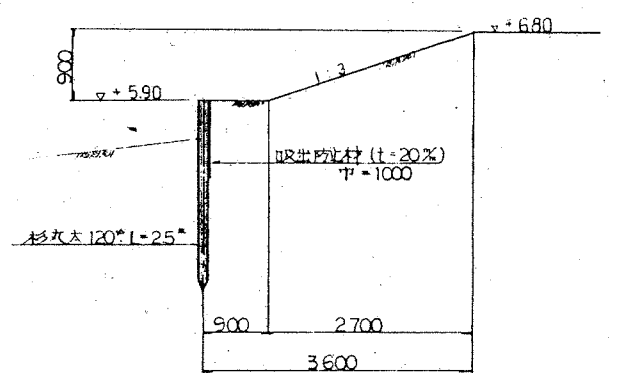

D - D
1:50

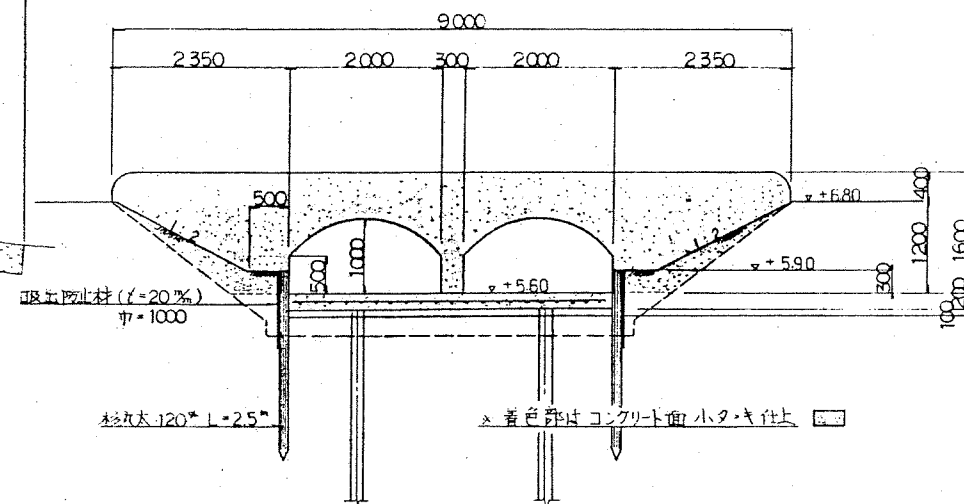

※着色部はコンクリート面小タキ仕上

図面種別	河川橋梁構造図 (第3)	図面
縮尺	1:100 1:50	課長
工事番号		係長
路線名	河川	所長
箇所		照査
工種	河川橋梁工事 (土木部)	設計
製図年月日	昭和63年 月 日	写図