
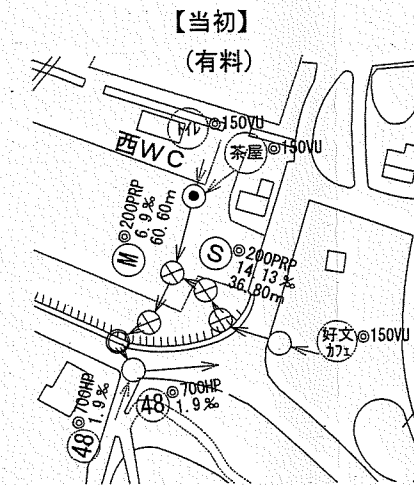


# 系統図 S=1/2500

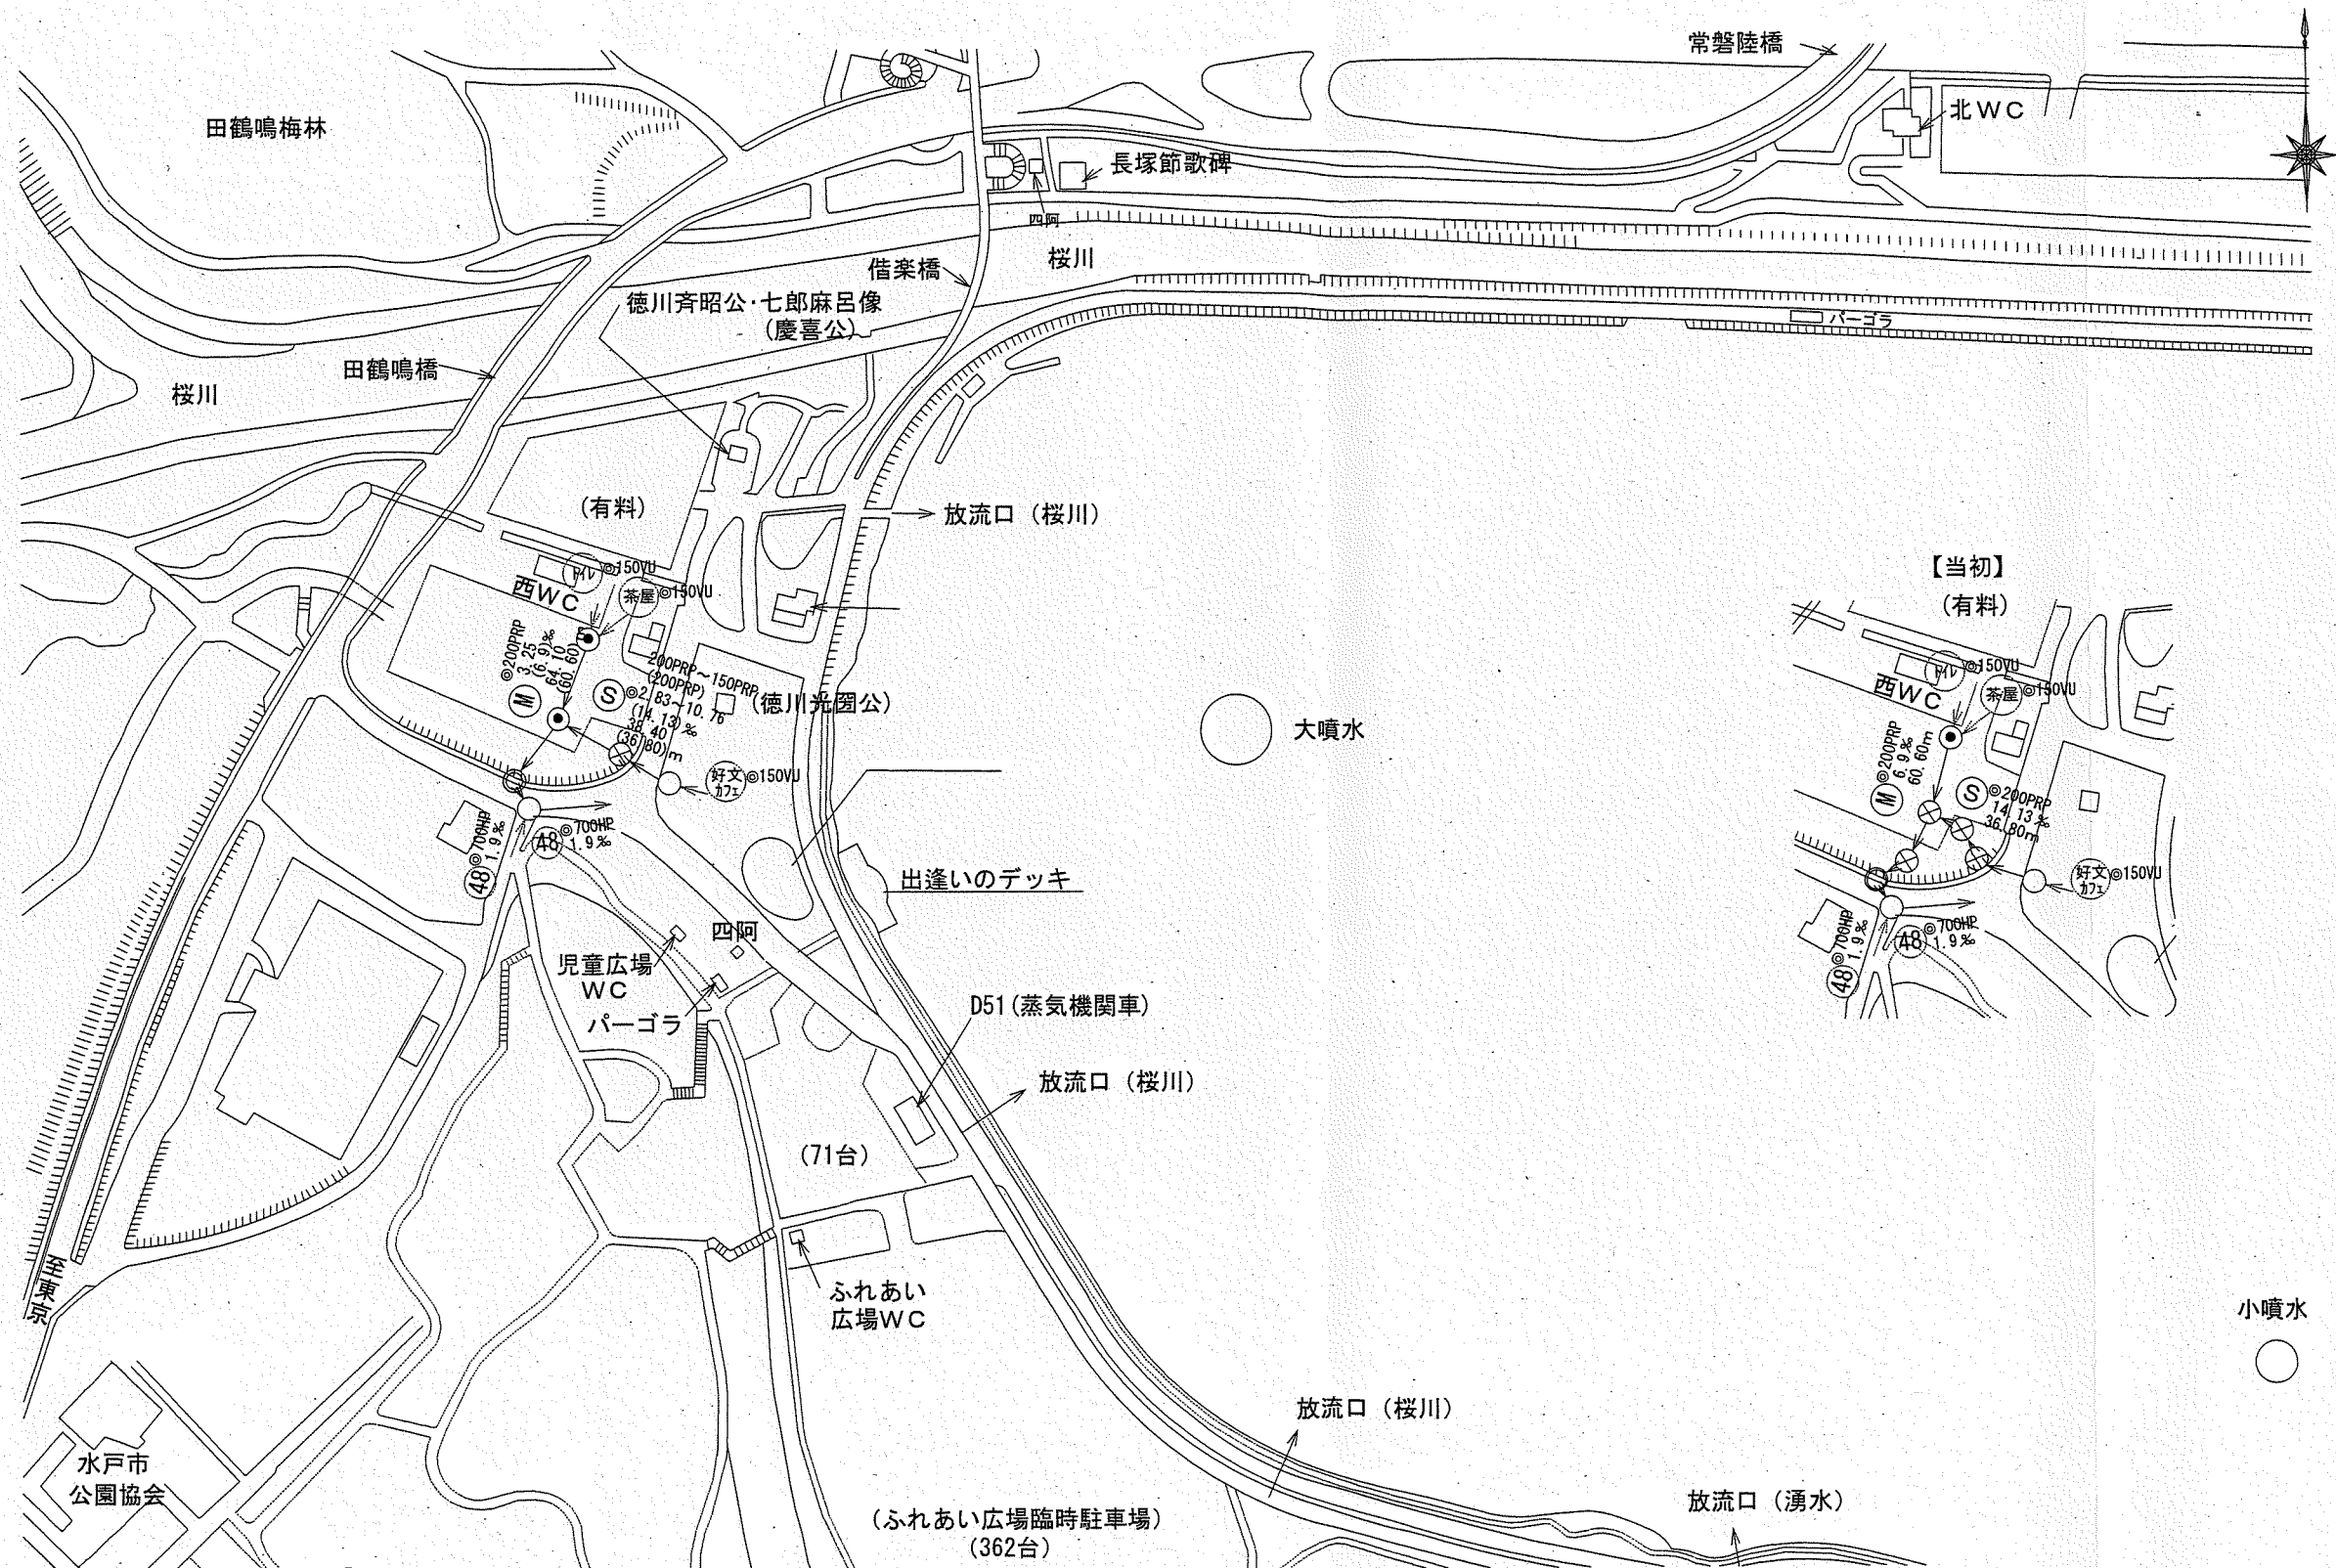



小噴水  
○

## 第1回変更



施工年度	平成 27 年度
工事名	千波公園西側駐車場污水管改築工事
公園名	千波公園
工事箇所	水戸市 千波町 地内
図面種別	系統図
縮尺	S=1/2500
図面番号	全 7 葉の内 2 号
都市計画部 公園緑地課	

撤去・新設

平面図 縮尺S=1/500

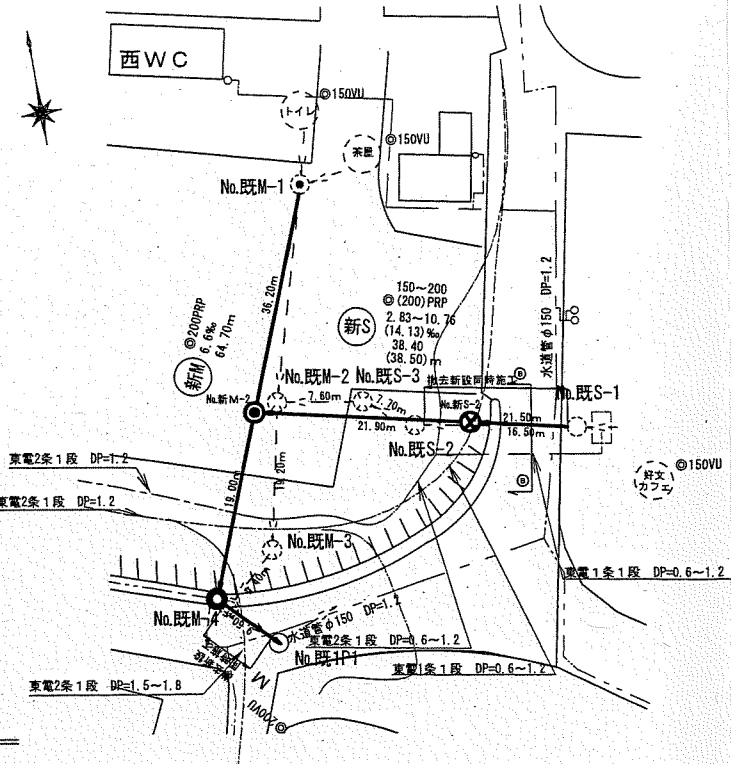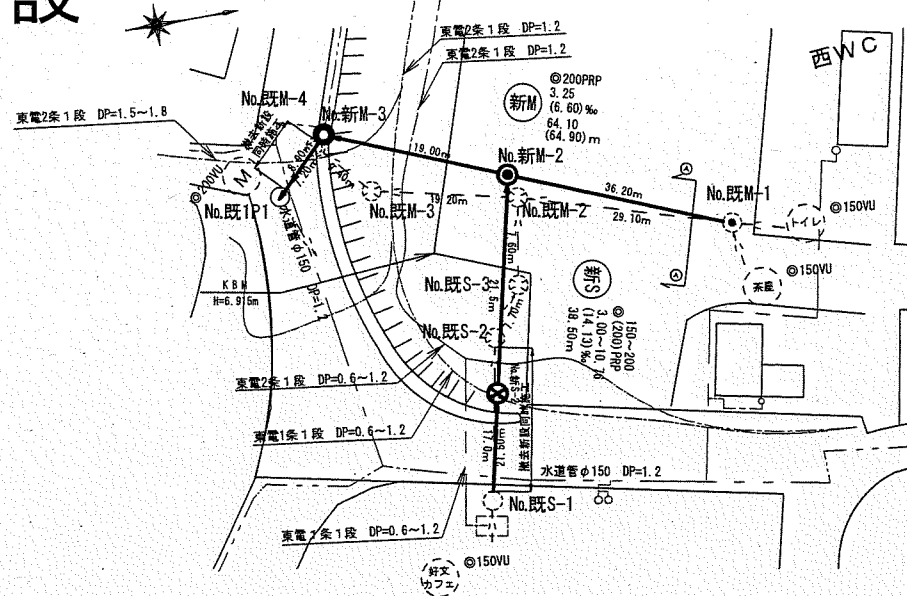

縦断面図 縦尺S=1/100 縮尺横S=1/500

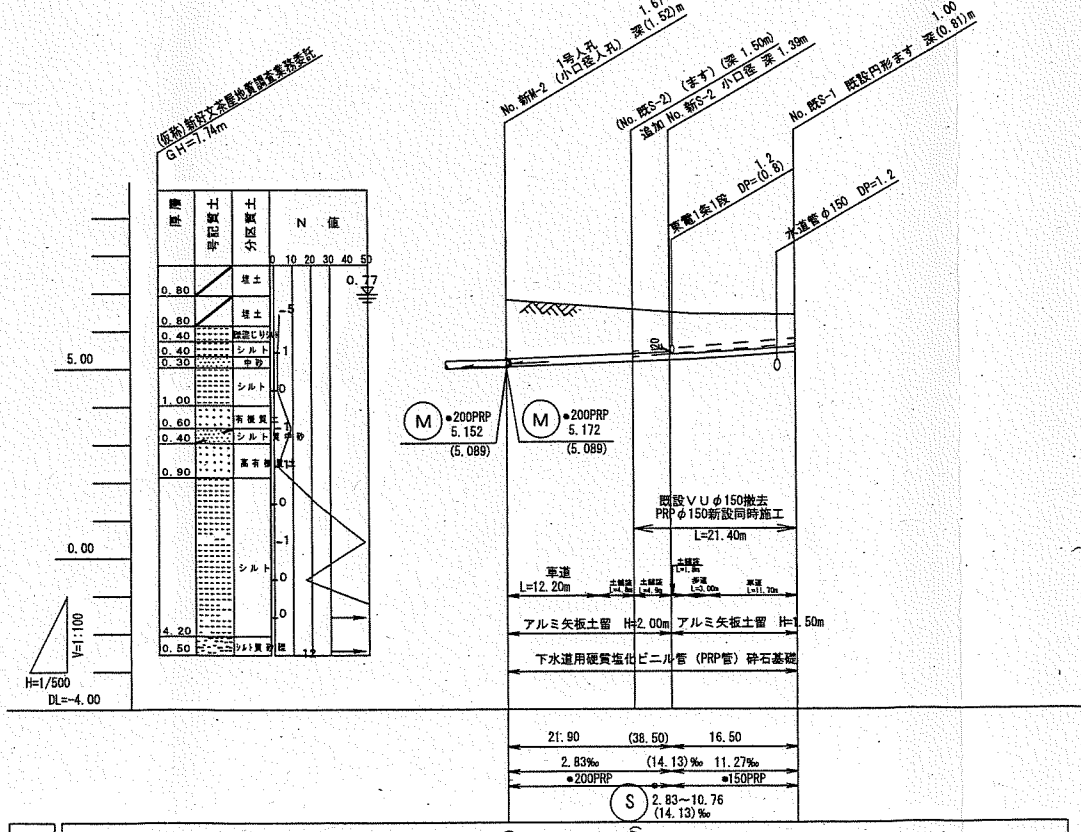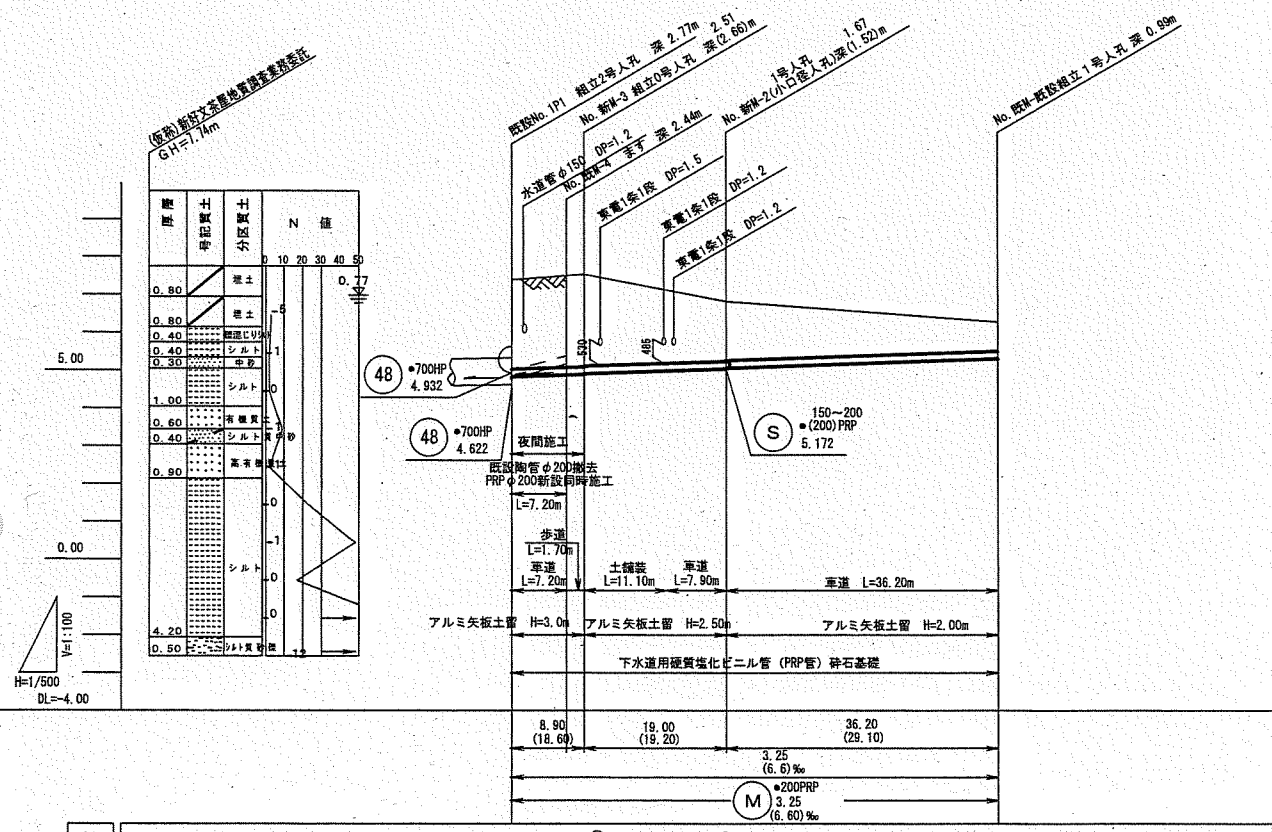

凡例

記号	名称
—	実施路線
- - -	計画路線
—	既設路線
○	1号マンホール
○	2号マンホール
○	0号マンホール
○	既設マンホール
—	水道管
—	N T
—	既設汚水管
—	ガス
—	東京電力

項目	既設No.1P1	既M-4	M-3	M-2	M-1
縦断高	7.39	7.53	7.58 (7.53)	8.82 (8.67)	8.28
土	2.15 (2.37)	2.24	2.31 (2.46)	1.47 (1.32)	0.79
管底高	5.04 (4.82)	5.092	5.107 (4.872)	5.152 (5.088)	5.290
管径	2.45 (2.67)	2.54	2.61 (2.76)	1.77 (1.62)	1.09
管底距離	0.00	7.20 (7.20)	8.90 (8.90)	27.80 (33.80)	64.10 (64.10)
管底距離	0.00	8.90 (8.90)	19.00 (19.20)	36.20 (36.10)	36.20 (36.10)
管底距離	0.00	0.00	0.00	0.00	0.00

項目	既M-2	既S-2	既S-3	既S-1
縦断高	6.82 (6.61)	6.77	6.82	6.42
土	1.45 (1.32)	1.28	1.18	0.80 (0.79)
管底高	5.172 (5.088)	5.297	5.234	5.420 (5.250)
管径	1.75 (1.62)	1.57	1.50	1.10 (1.09)
管底距離	0.00	17.00	21.90	38.40 (38.50)
管底距離	0.00	17.00	21.90	16.50
管底距離	0.00	0.00	0.00	0.00

路線番号

M	S
---	---

第1回変更追加

施工年度	平成27年度
工事名	千波公園西側駐車場汚水管改築工事
公園名	千波公園
工事箇所	水戸市千波町地内
図面種別	平面図・縦断面図
縮尺	図示
図面番号	全7葉の内3号
内容表示	