
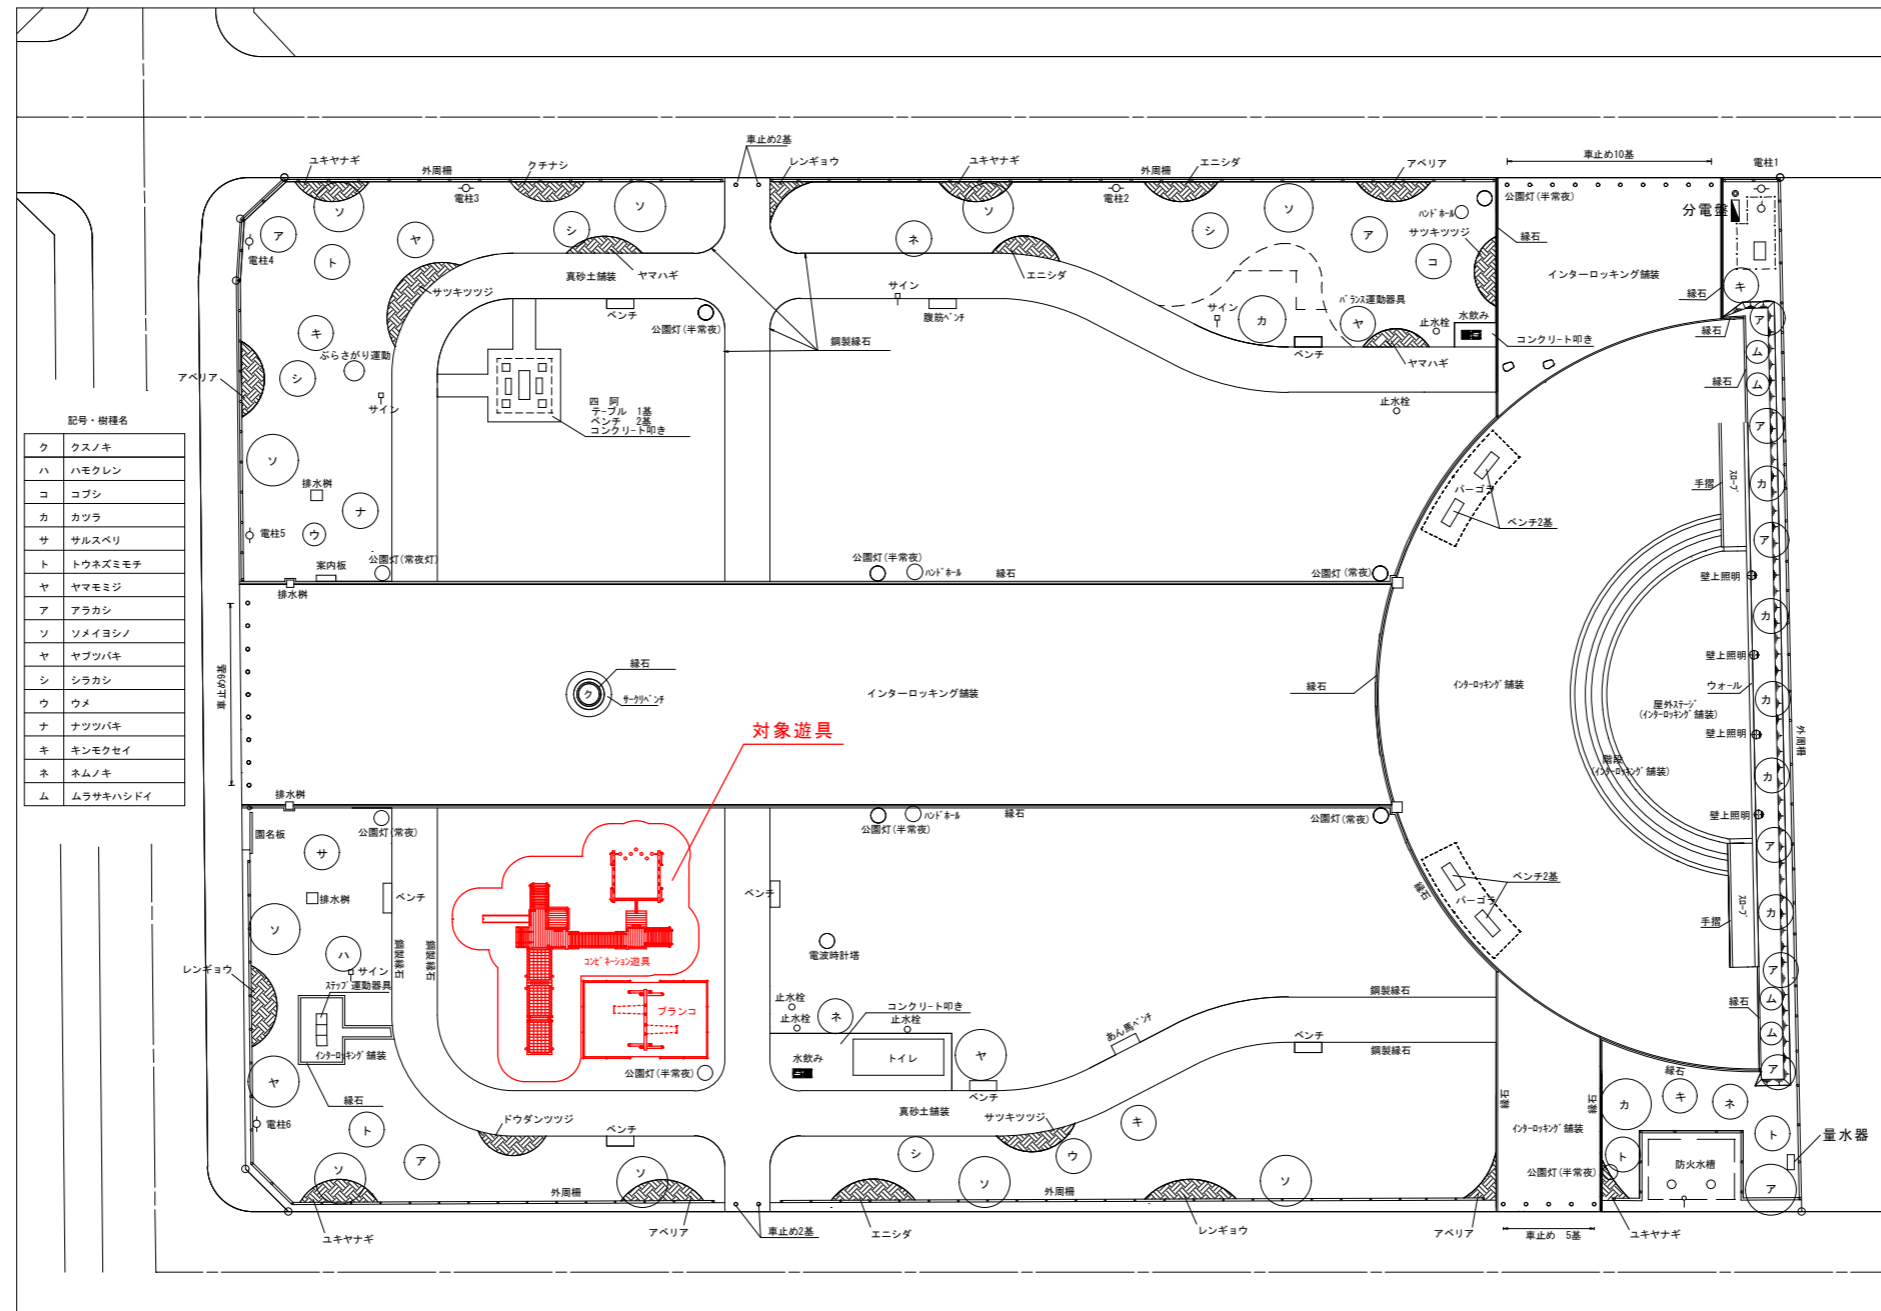


平面図

S=1:250

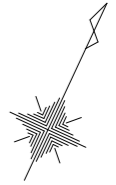

記号・樹種名	
ウ	クスノキ
ハ	ハモクレン
コ	コブシ
カ	カツラ
サ	サルスベリ
ト	トウネズミモチ
ヤ	ヤマモミジ
ア	アラカシ
ソ	ソメイヨシノ
ヤ	ヤブツバキ
シ	シラカシ
ウ	ウメ
ナ	ナツツバキ
キ	キンモクセイ
ネ	ネムノキ
ム	ムラサキハシロイ

施工年度	令和 8 年度
工事名	国補内原駅北出合いの広場公園遊具改築工事
公園名	内原駅北出合いの広場公園
工事箇所	水戸市 内原 1 丁目 地内
図面種別	平面図
縮尺	S=1:250
図面番号	全 2 葉の内 2 号
内容表示	~