





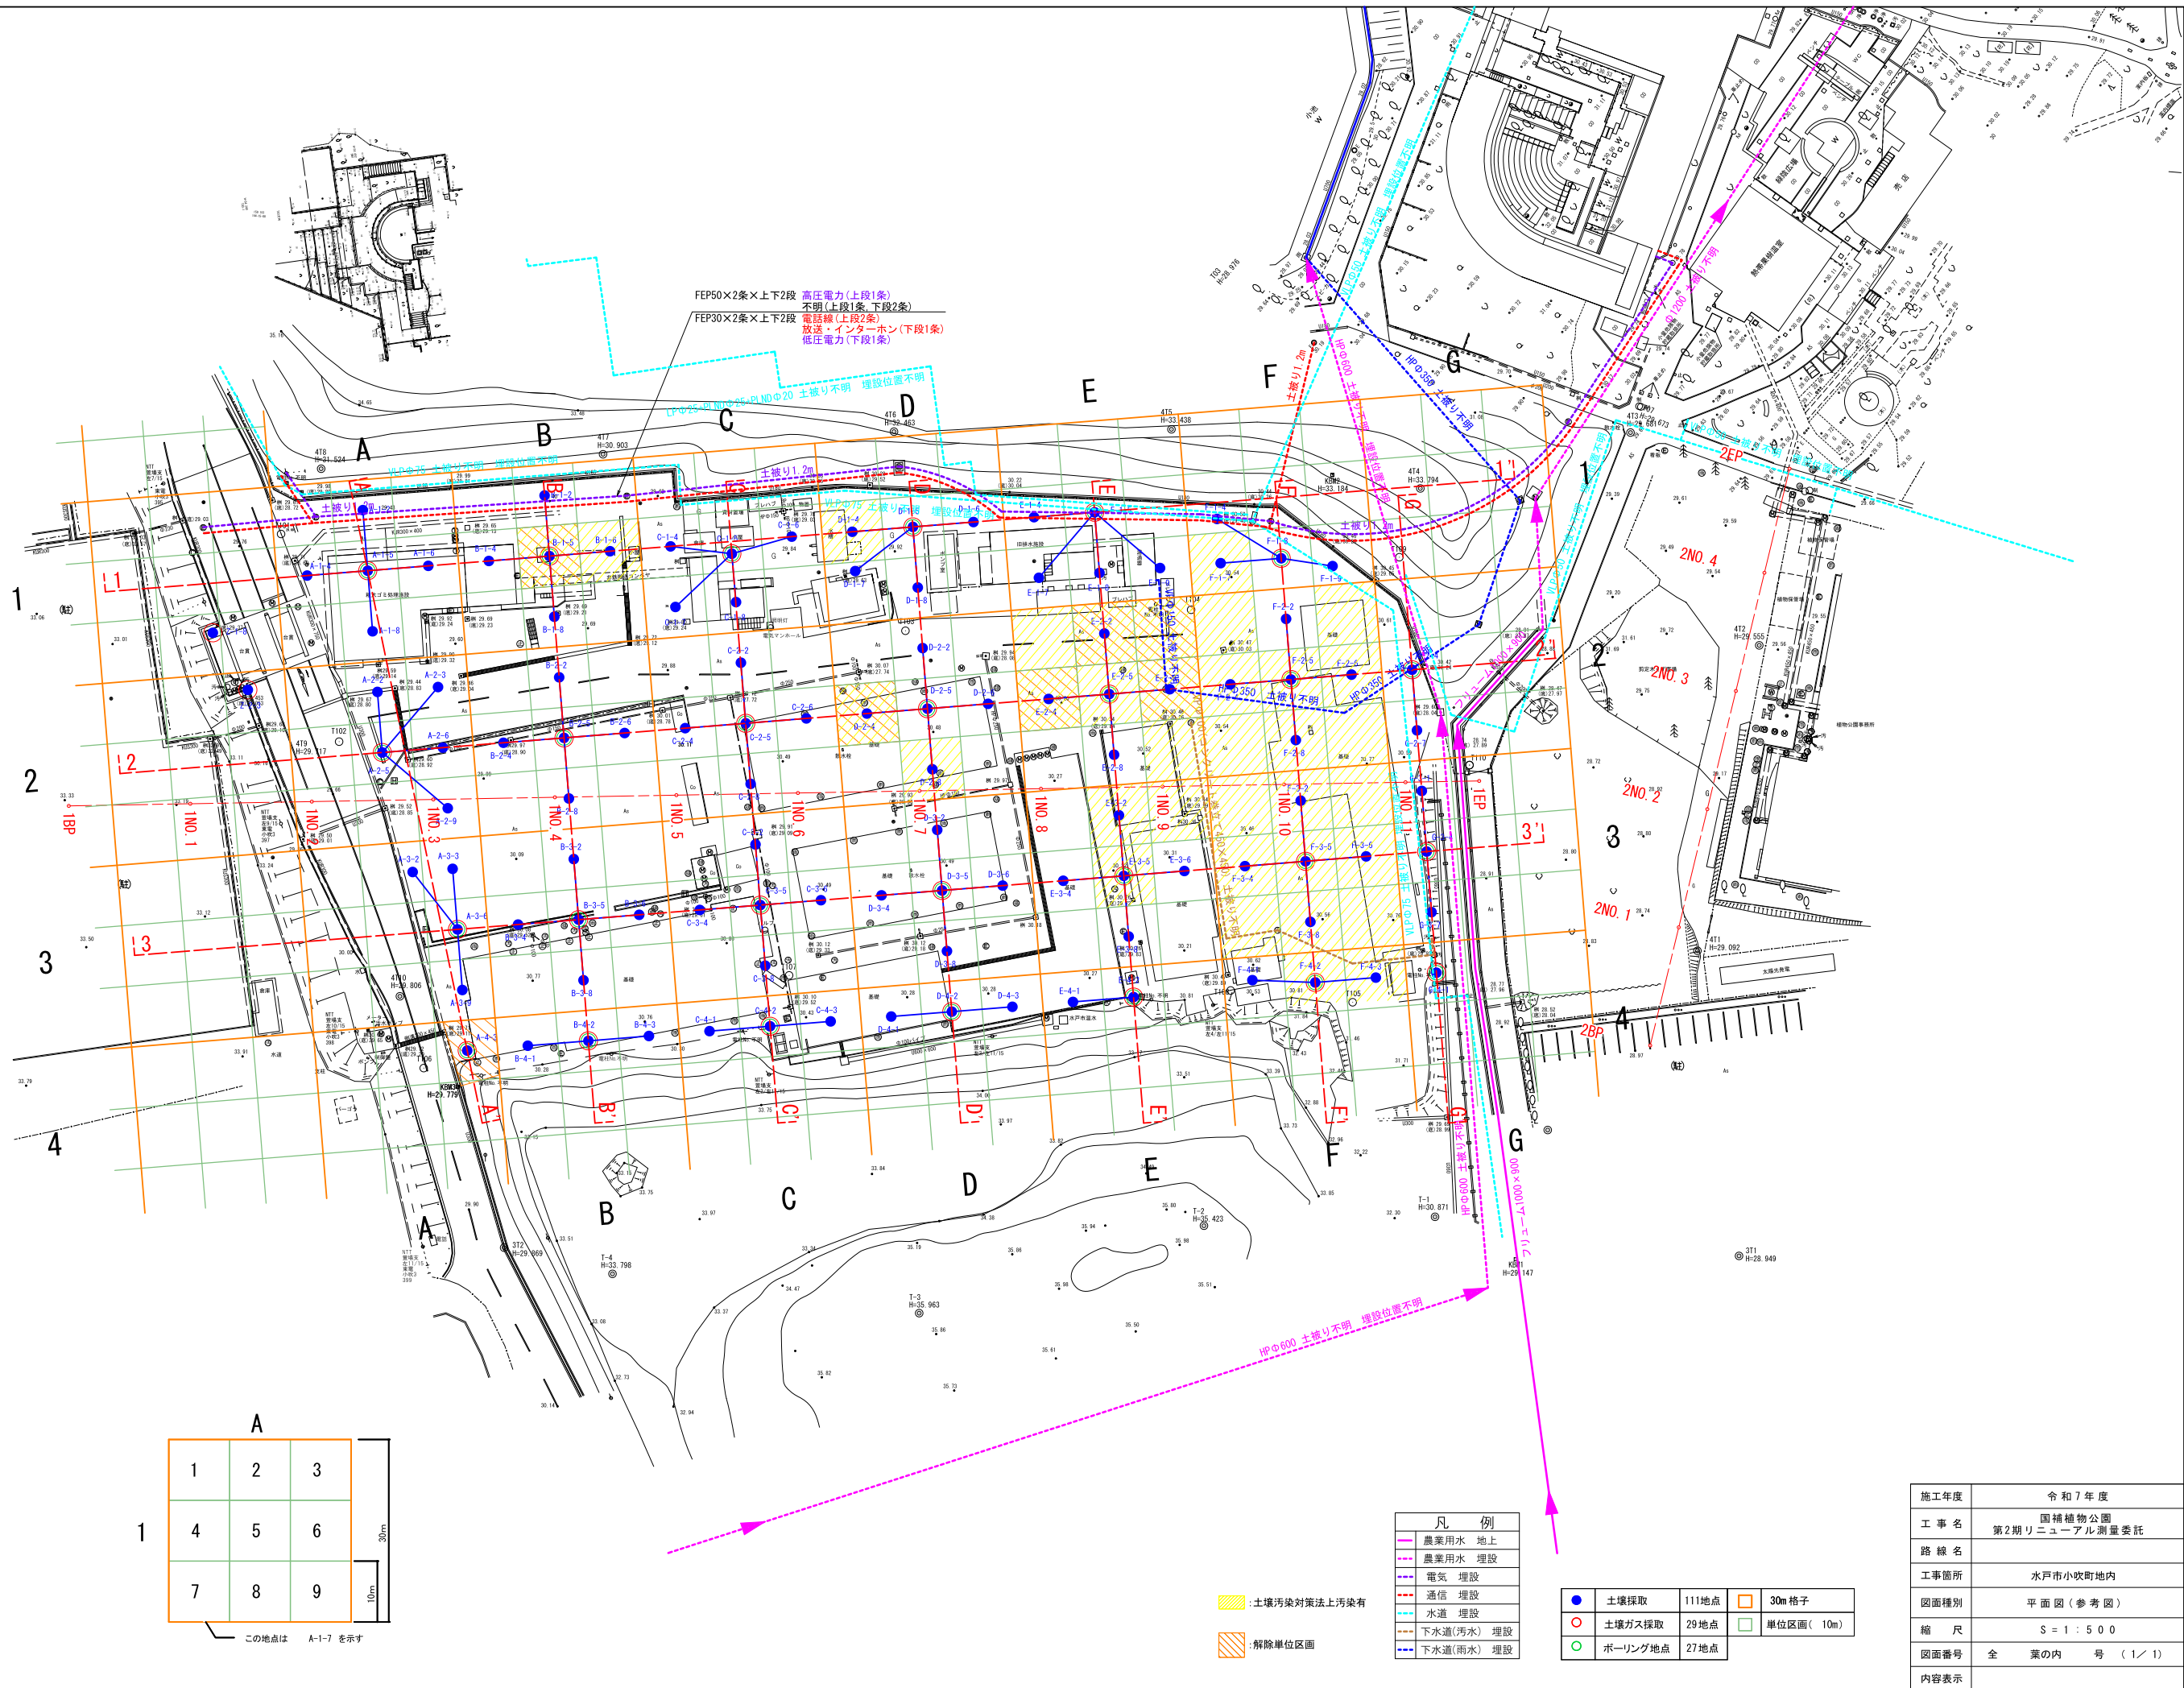


施工年度	令和7年度
工事名	国補植物公園 第2期リニューアル測量委託
路線名	
工事箇所	水戸市小吹町地内
図面種別	平面図（参考図）
縮尺	S = 1 : 500
図面番号	全 葉の内 号 (1 / 1)
内容表示	

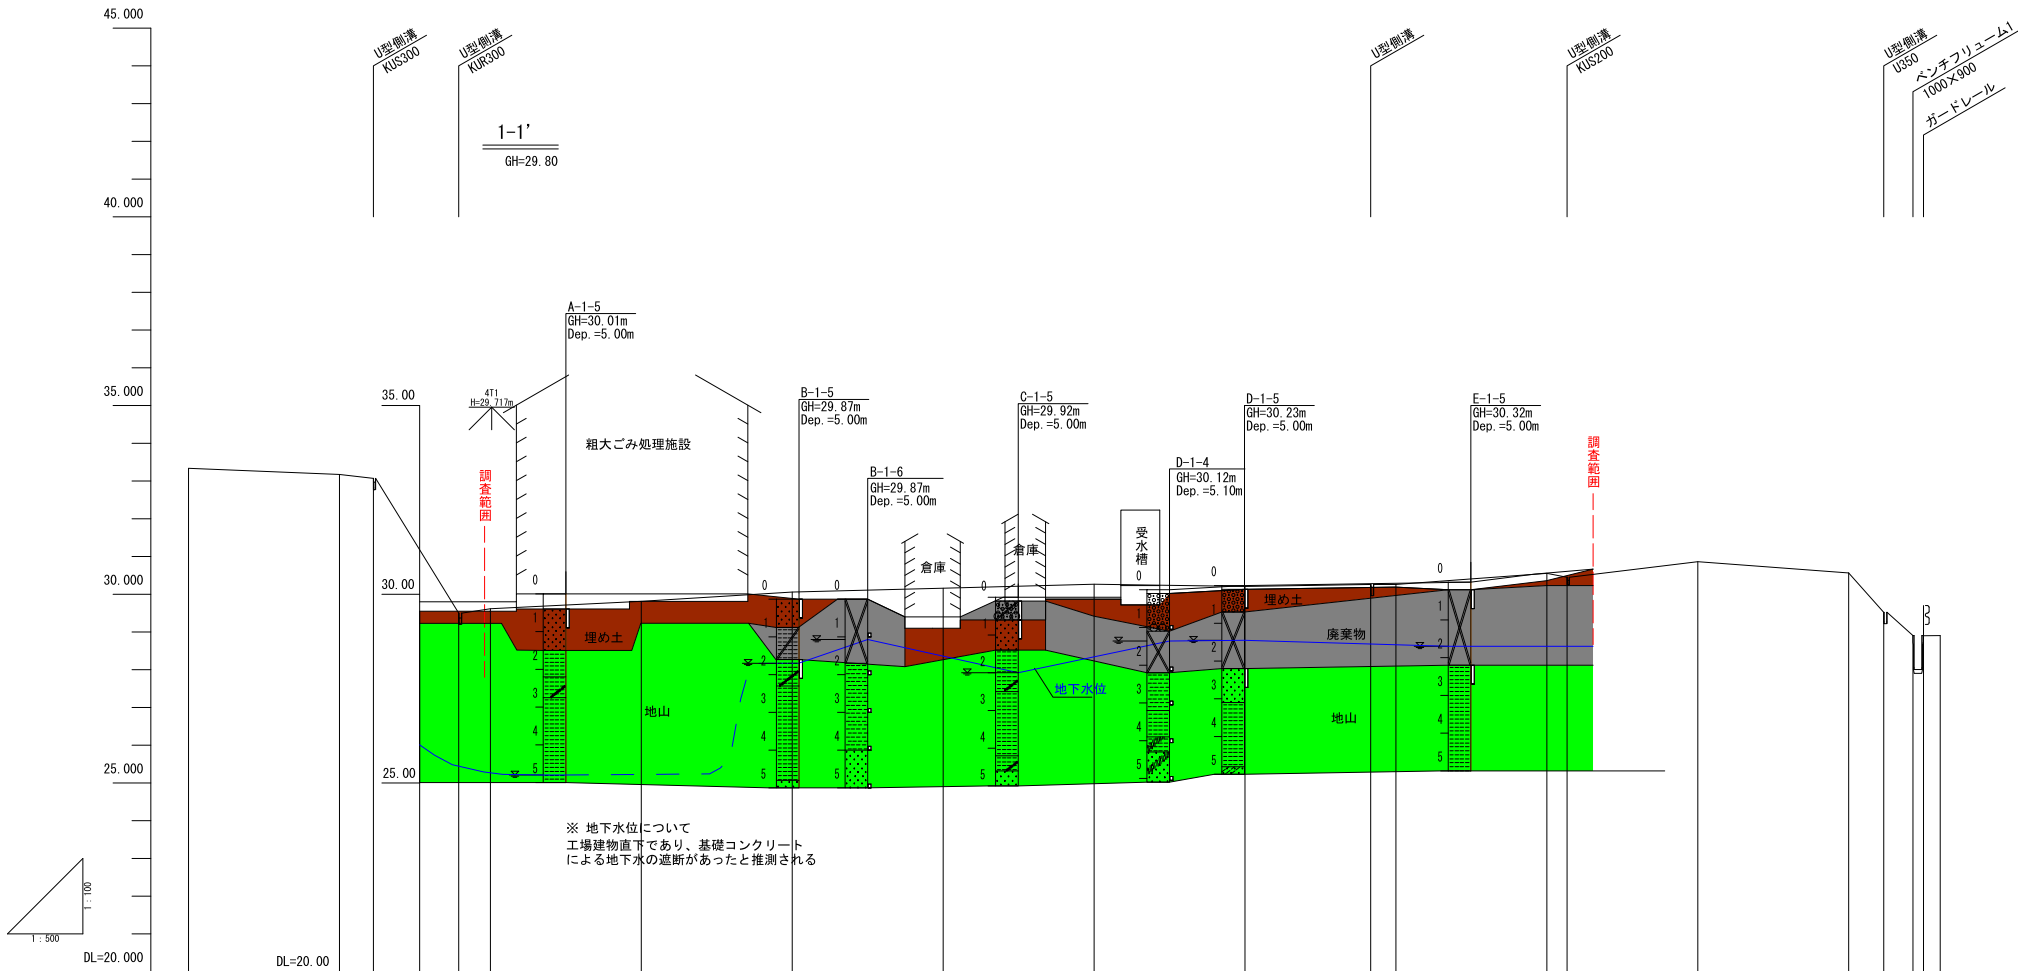


勾配																																							
計画高																																							
地盤高	33.34		33.17		33.07		29.50		29.62		29.81		30.06		30.16		30.27		30.21		30.26		30.26		30.55		30.45		30.86		30.56		29.52		28.90		28.90		28.90
切土高																																							
盛土高																																							
追加距離	0.000		20.000		24.499		35.806		40.000		60.000		80.000		100.000		120.000		140.000		156.656		160.000		180.000		182.683		200.000		220.000		224.637		228.516		229.907		232.122
単距離	0.000		20.000		4.499		11.307		4.194		20.000		20.000		20.000		20.000		20.000		16.656		3.344		20.000		2.683		17.317		20.000		4.637		3.879		1.391		2.215
測点番号	1BP		1NO.1				1NO.2				1NO.3		1NO.4		1NO.5		1NO.6		1NO.7			1NO.8			1NO.9				1NO.10			1NO.11					1EP		
平面線形 曲率																																							
片勾配 すりつけ図																																							
拡幅																																							

施工年度	令和7年度
工事名	国補植物公園 第2期リニューアル測量委託
路線名	1号路線
工事箇所	水戸市小吹町地内
図面種別	縦断面図(参考図)
縮尺	縦=1:100, 横=1:500
図面番号	全葉の内 号 (1/3)
内容表示	1 - 1'

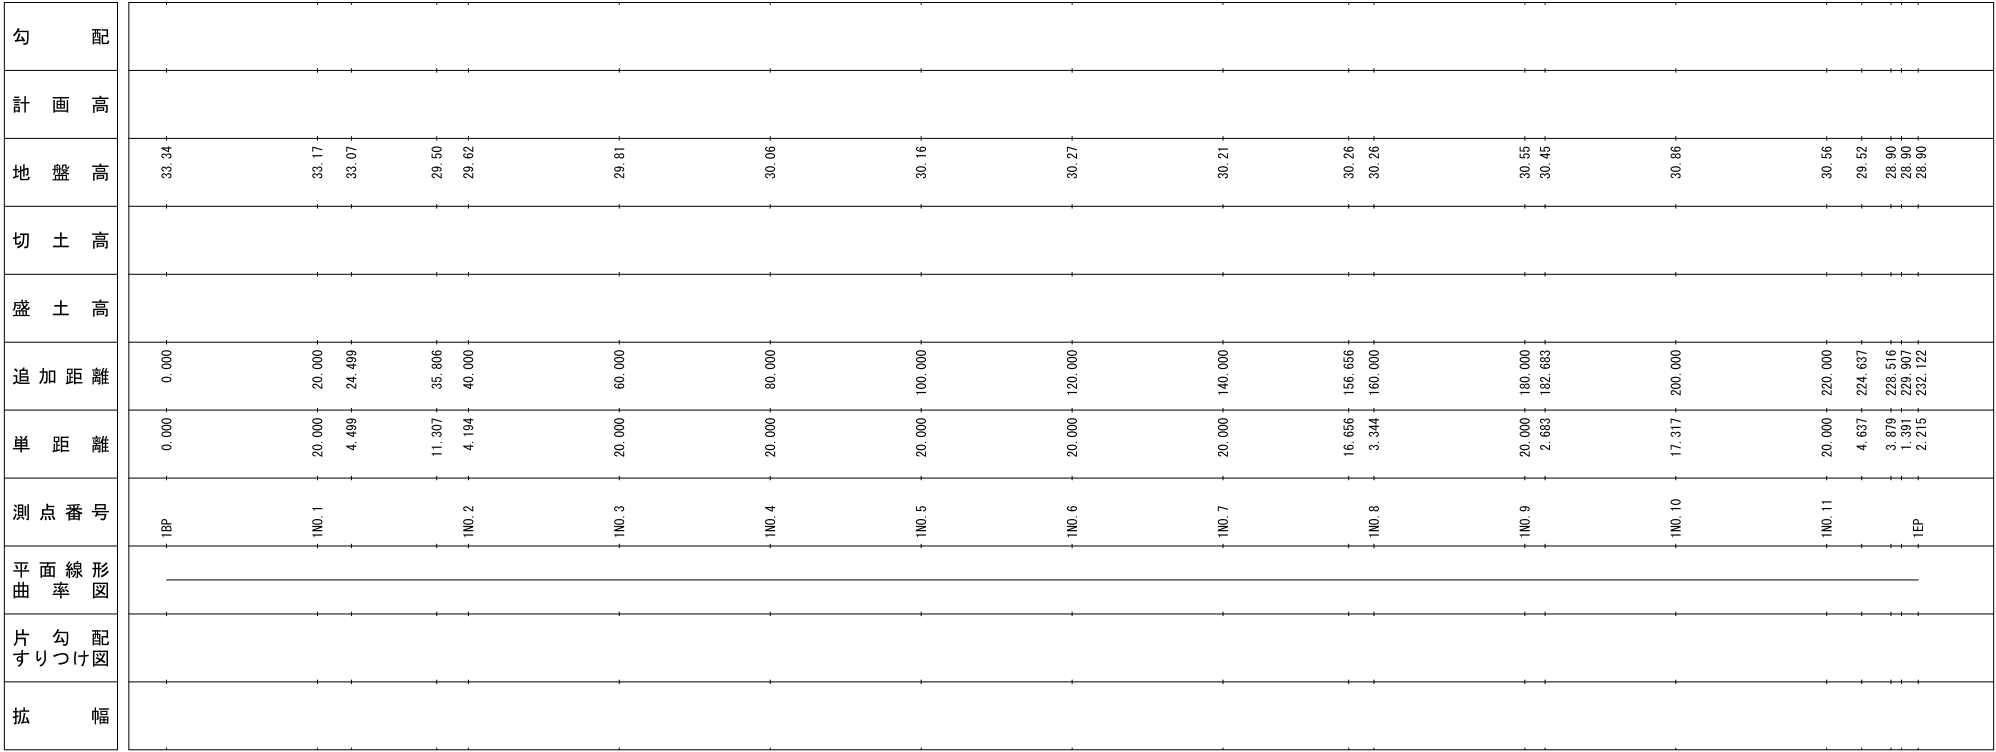

施工年度	令和7年度
工事名	国補植物公園 第2期リニューアル測量委託
路線名	1号路線
工事箇所	水戸市小吹町地内
図面種別	縦断面(参考図)
縮尺	縦=1:100 横=1:500
図面番号	全 葉の内 号 (2/3)
内容表示	2 - 2'

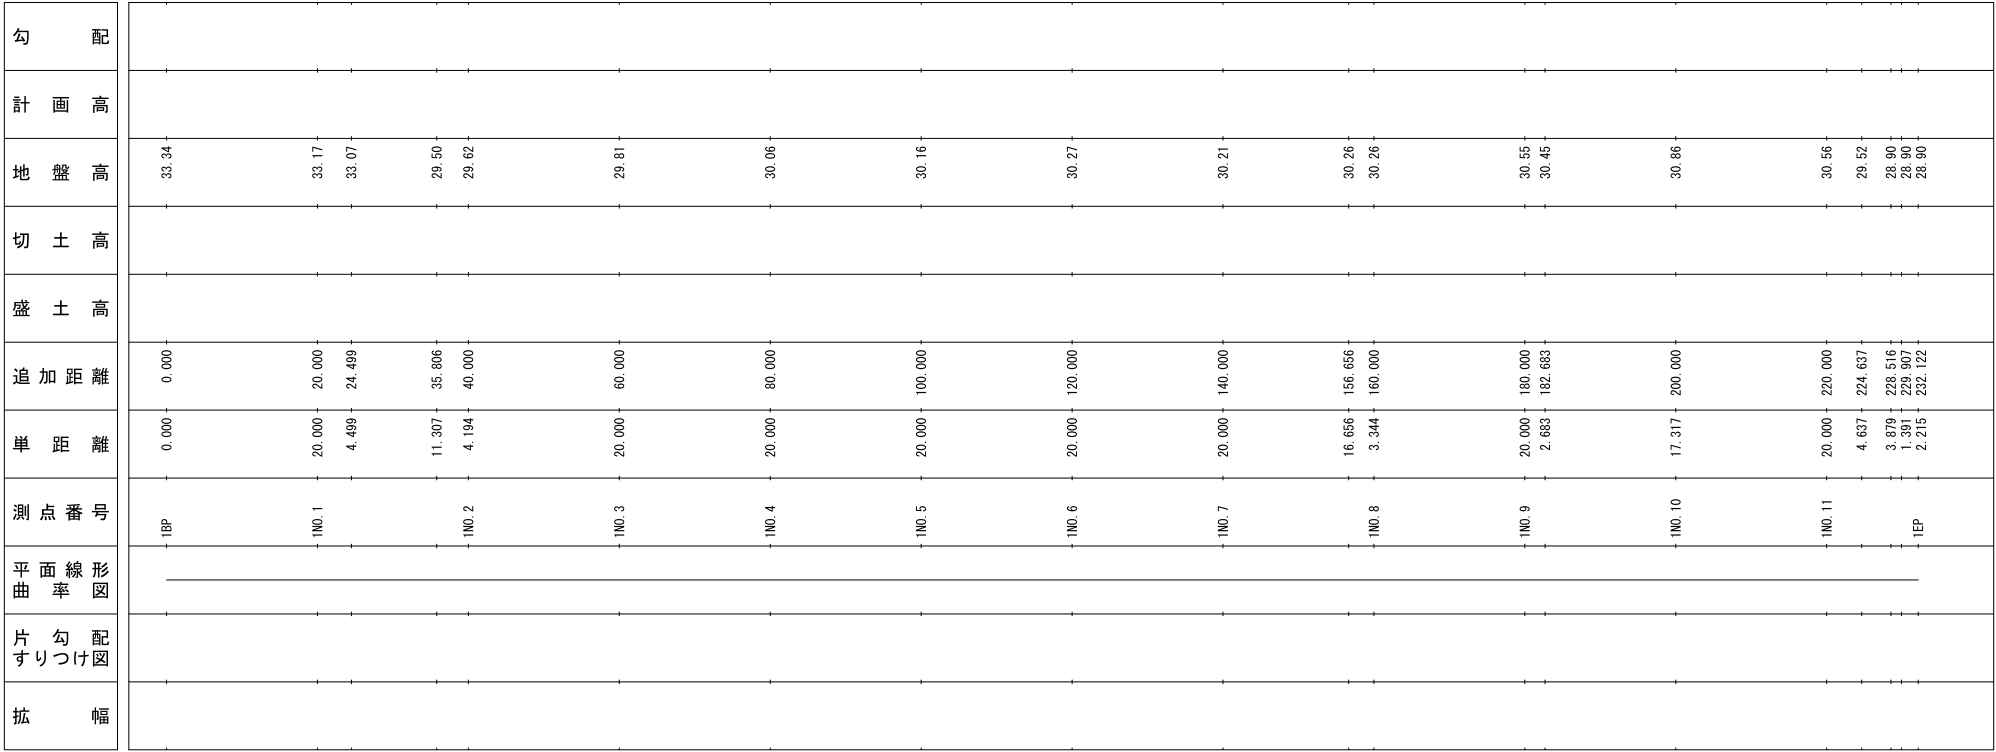

施工年度	令和7年度
工事名	国補植物公園 第2期リニューアル測量委託
路線名	1号路線
工事箇所	水戸市小吹町地内
図面種別	縦断図(参考図)
縮尺	縦=1:100 横=1:500
図面番号	全 葉の内 号 (3/3)
内容表示	3 - 3'