
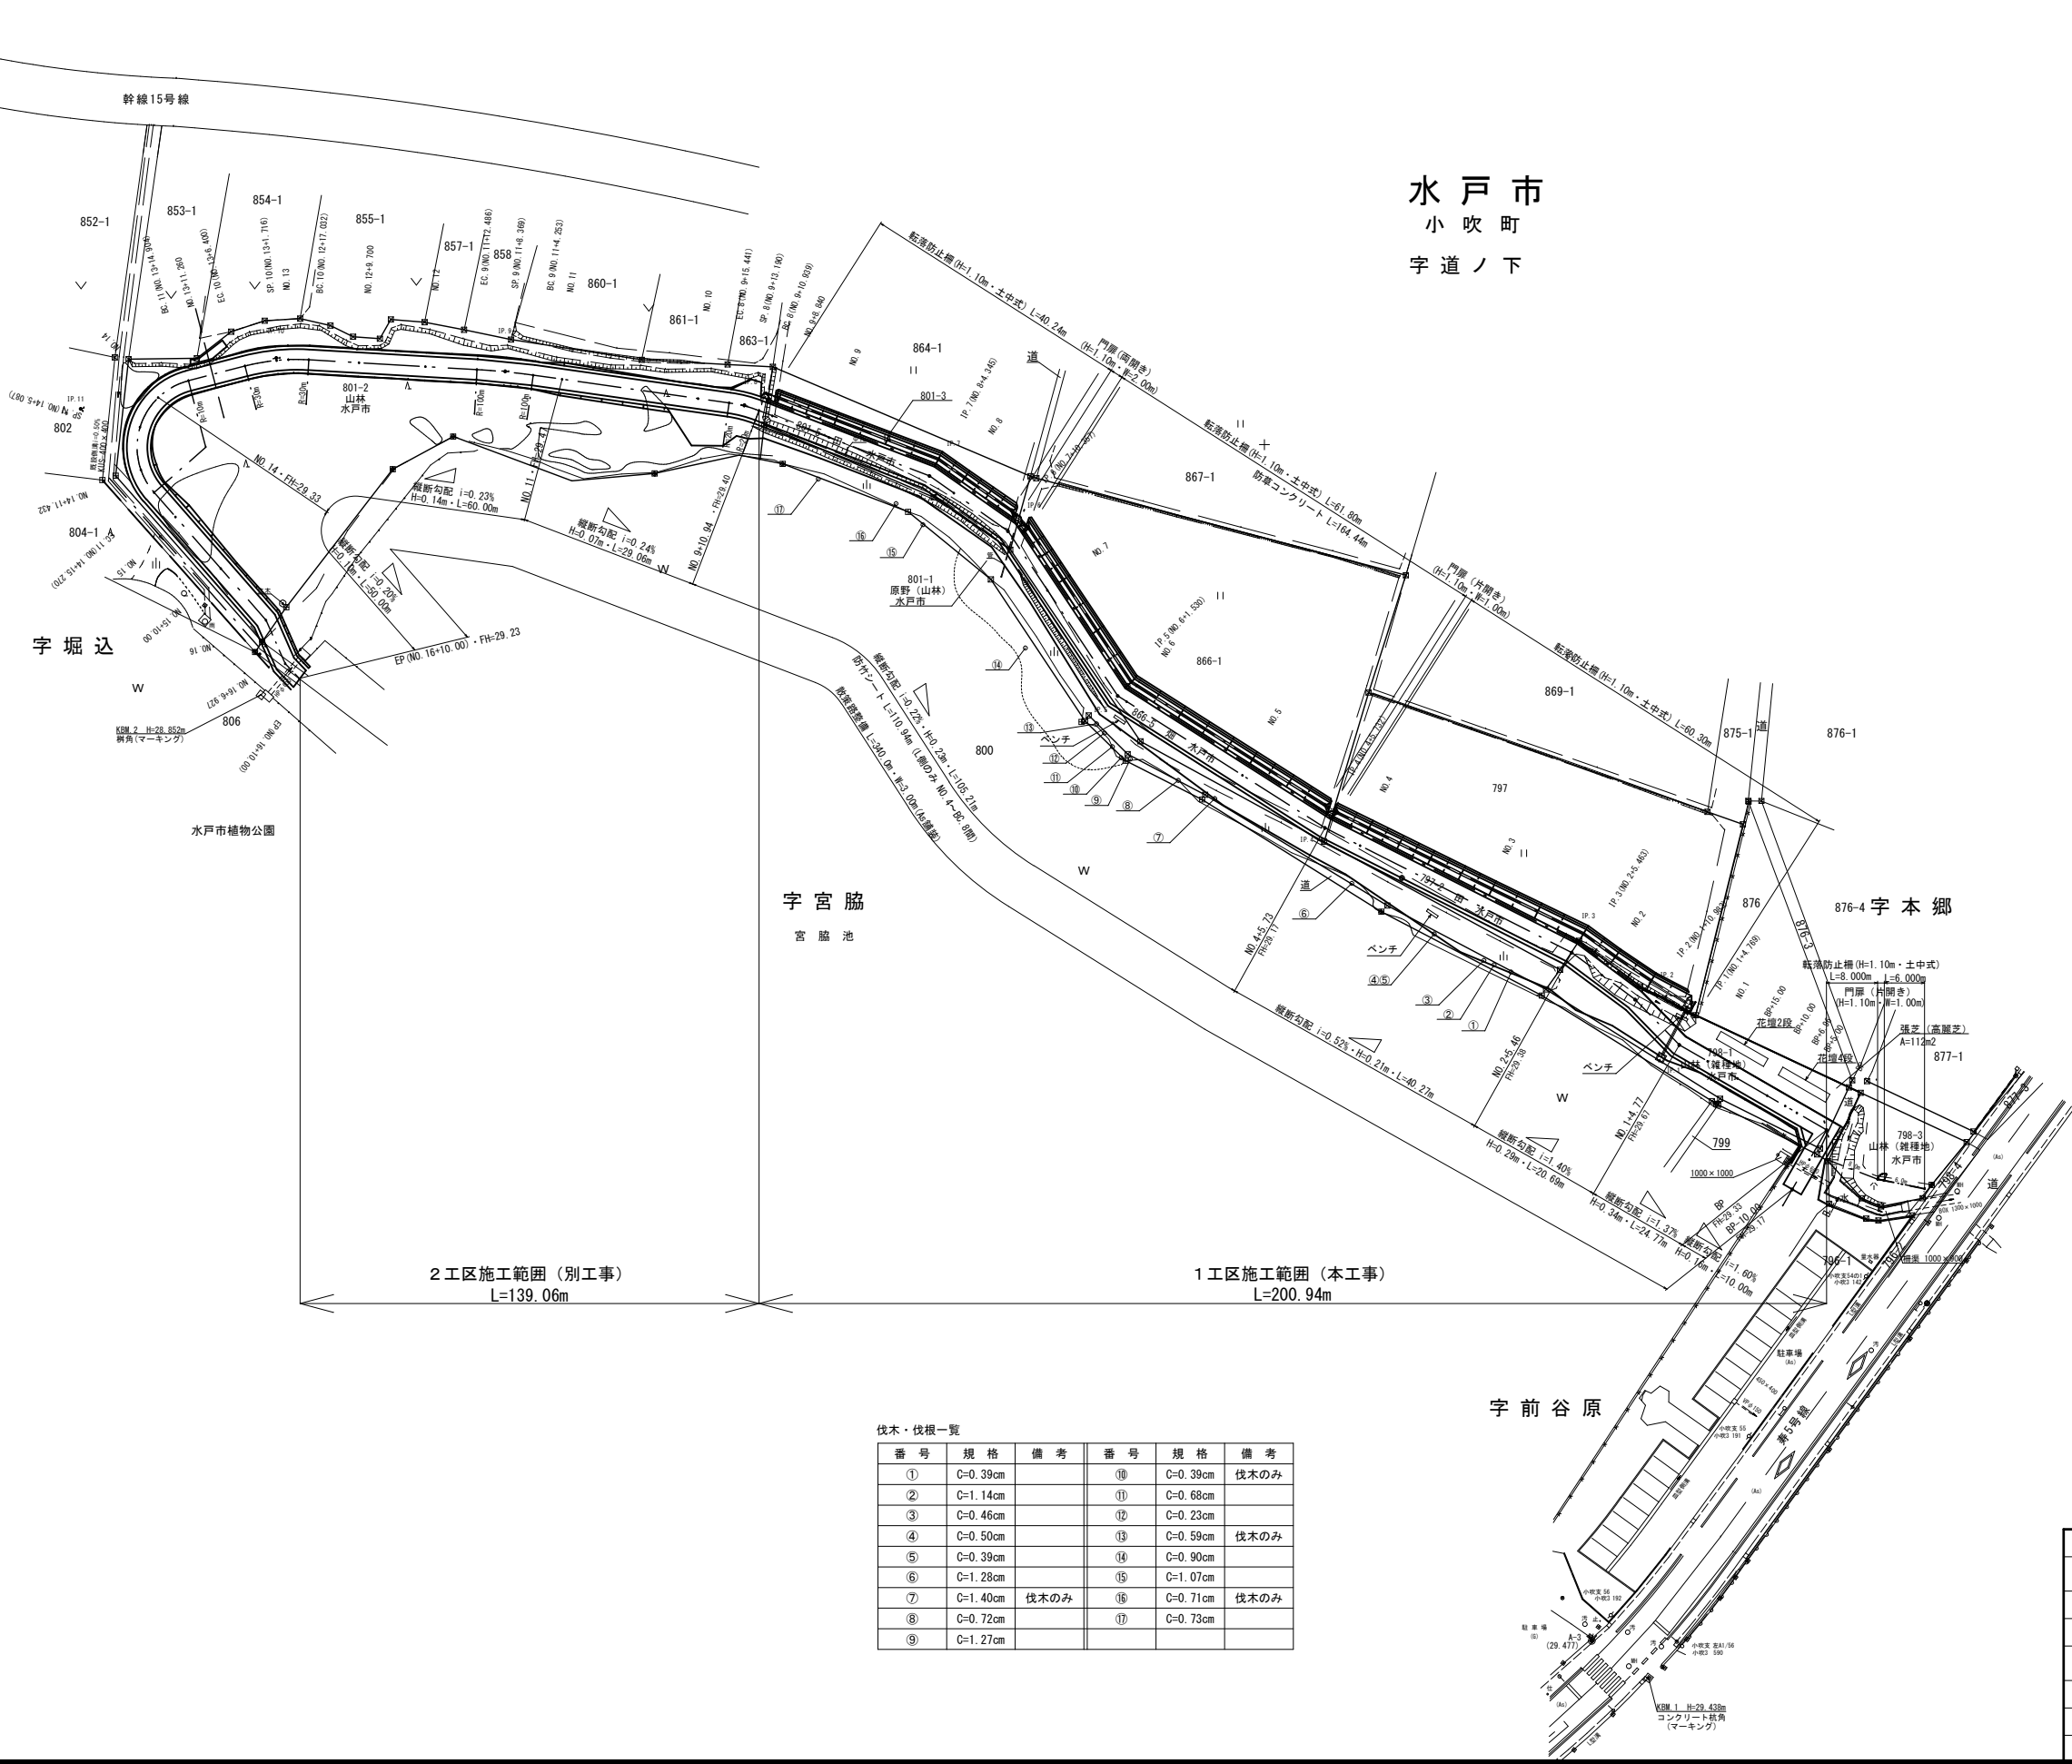


計画平面図 S=1/500

水戸市
小吹町
字道ノ下

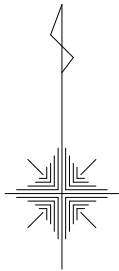




伐木・伐根一覧

番号	規格	備考	番号	規格	備考
①	C=0.39cm		⑩	C=0.39cm	伐木のみ
②	C=1.14cm		⑪	C=0.68cm	
③	C=0.46cm		⑫	C=0.23cm	
④	C=0.50cm		⑬	C=0.59cm	伐木のみ
⑤	C=0.39cm		⑭	C=0.90cm	
⑥	C=1.28cm		⑮	C=1.07cm	
⑦	C=1.40cm	伐木のみ	⑯	C=0.71cm	伐木のみ
⑧	C=0.72cm		⑰	C=0.73cm	
⑨	C=1.27cm				



第1回変更【追加】

施工年度	令和6年度
工事名	国補植物公園宮脇池散策路整備工事（1工区）
公園名	植物公園
工事箇所	水戸市小吹町 地内
図面種別	計画平面図
縮尺	S=1/500
図面番号	全16葉の内2号
水戸市都市計画部公園緑地課	

標準断面図 図示

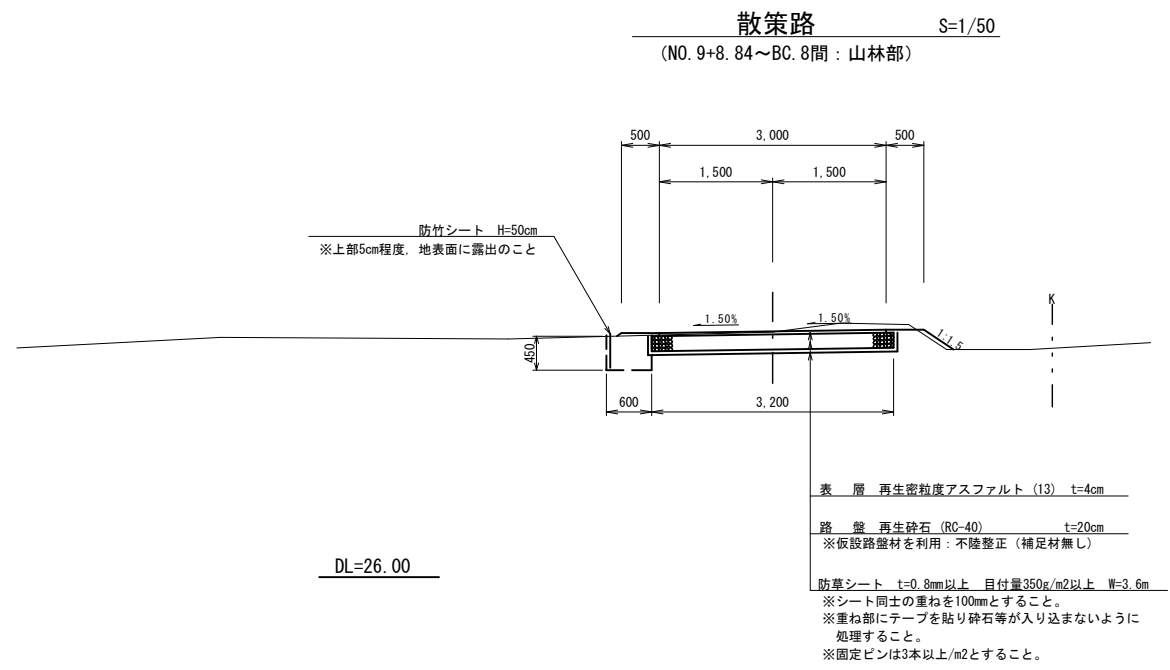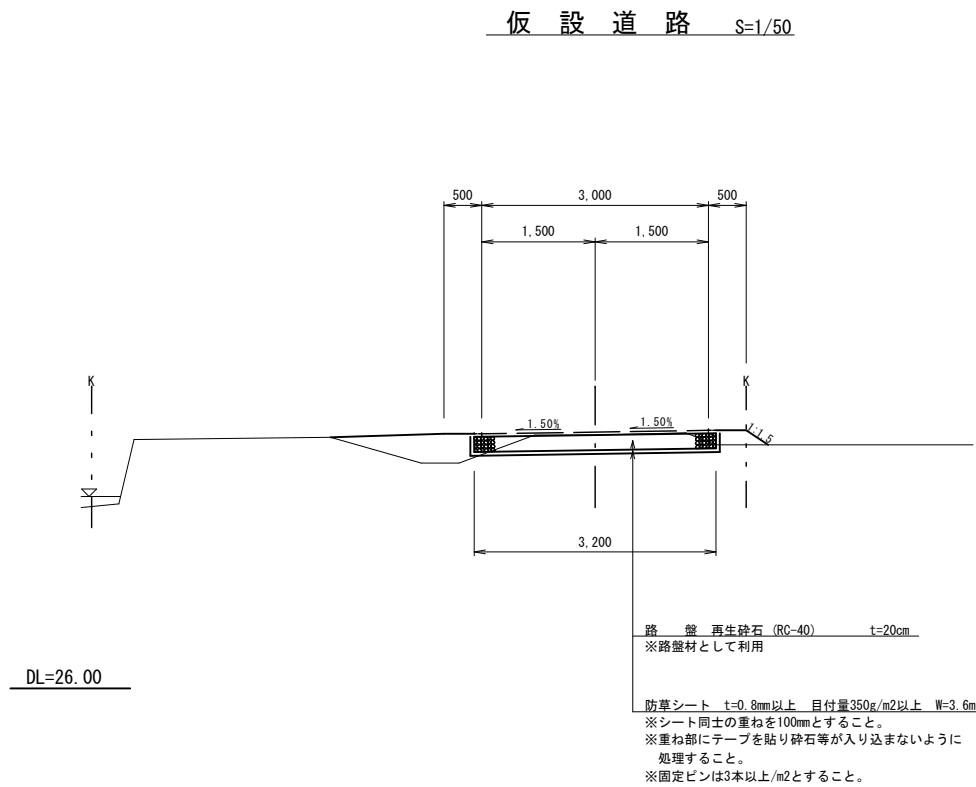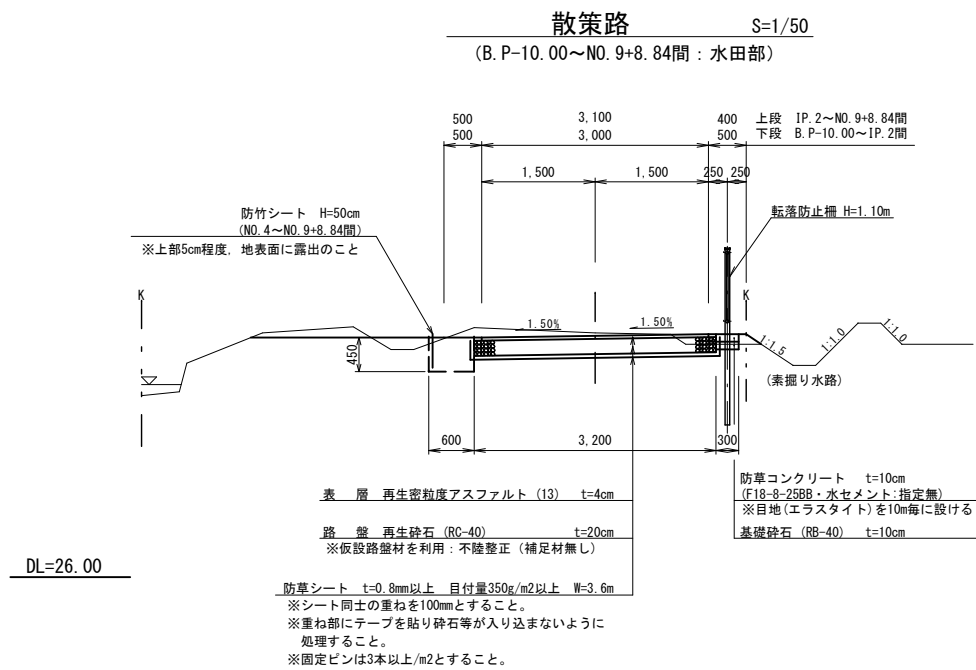


凡例	掘削
	床掘

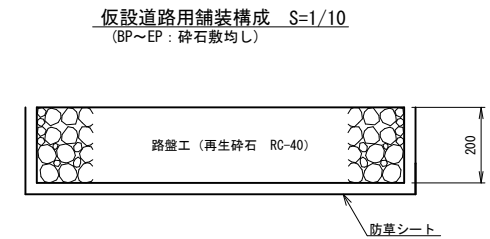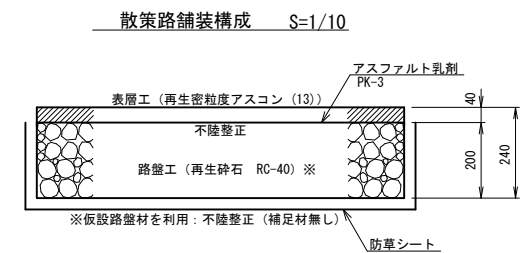


第1回変更【追加】	
施工年度	令和6年度
工事名	国補植物公園宮脇池散策路整備工事 (1工区)
公園名	植物公園
工事箇所	水戸市小吹町 地内
図面種別	標準断面図
縮尺	図示
図面番号	全16葉の内4号
水戸市都市計画部公園緑地課	

計画平面図 S=1/500

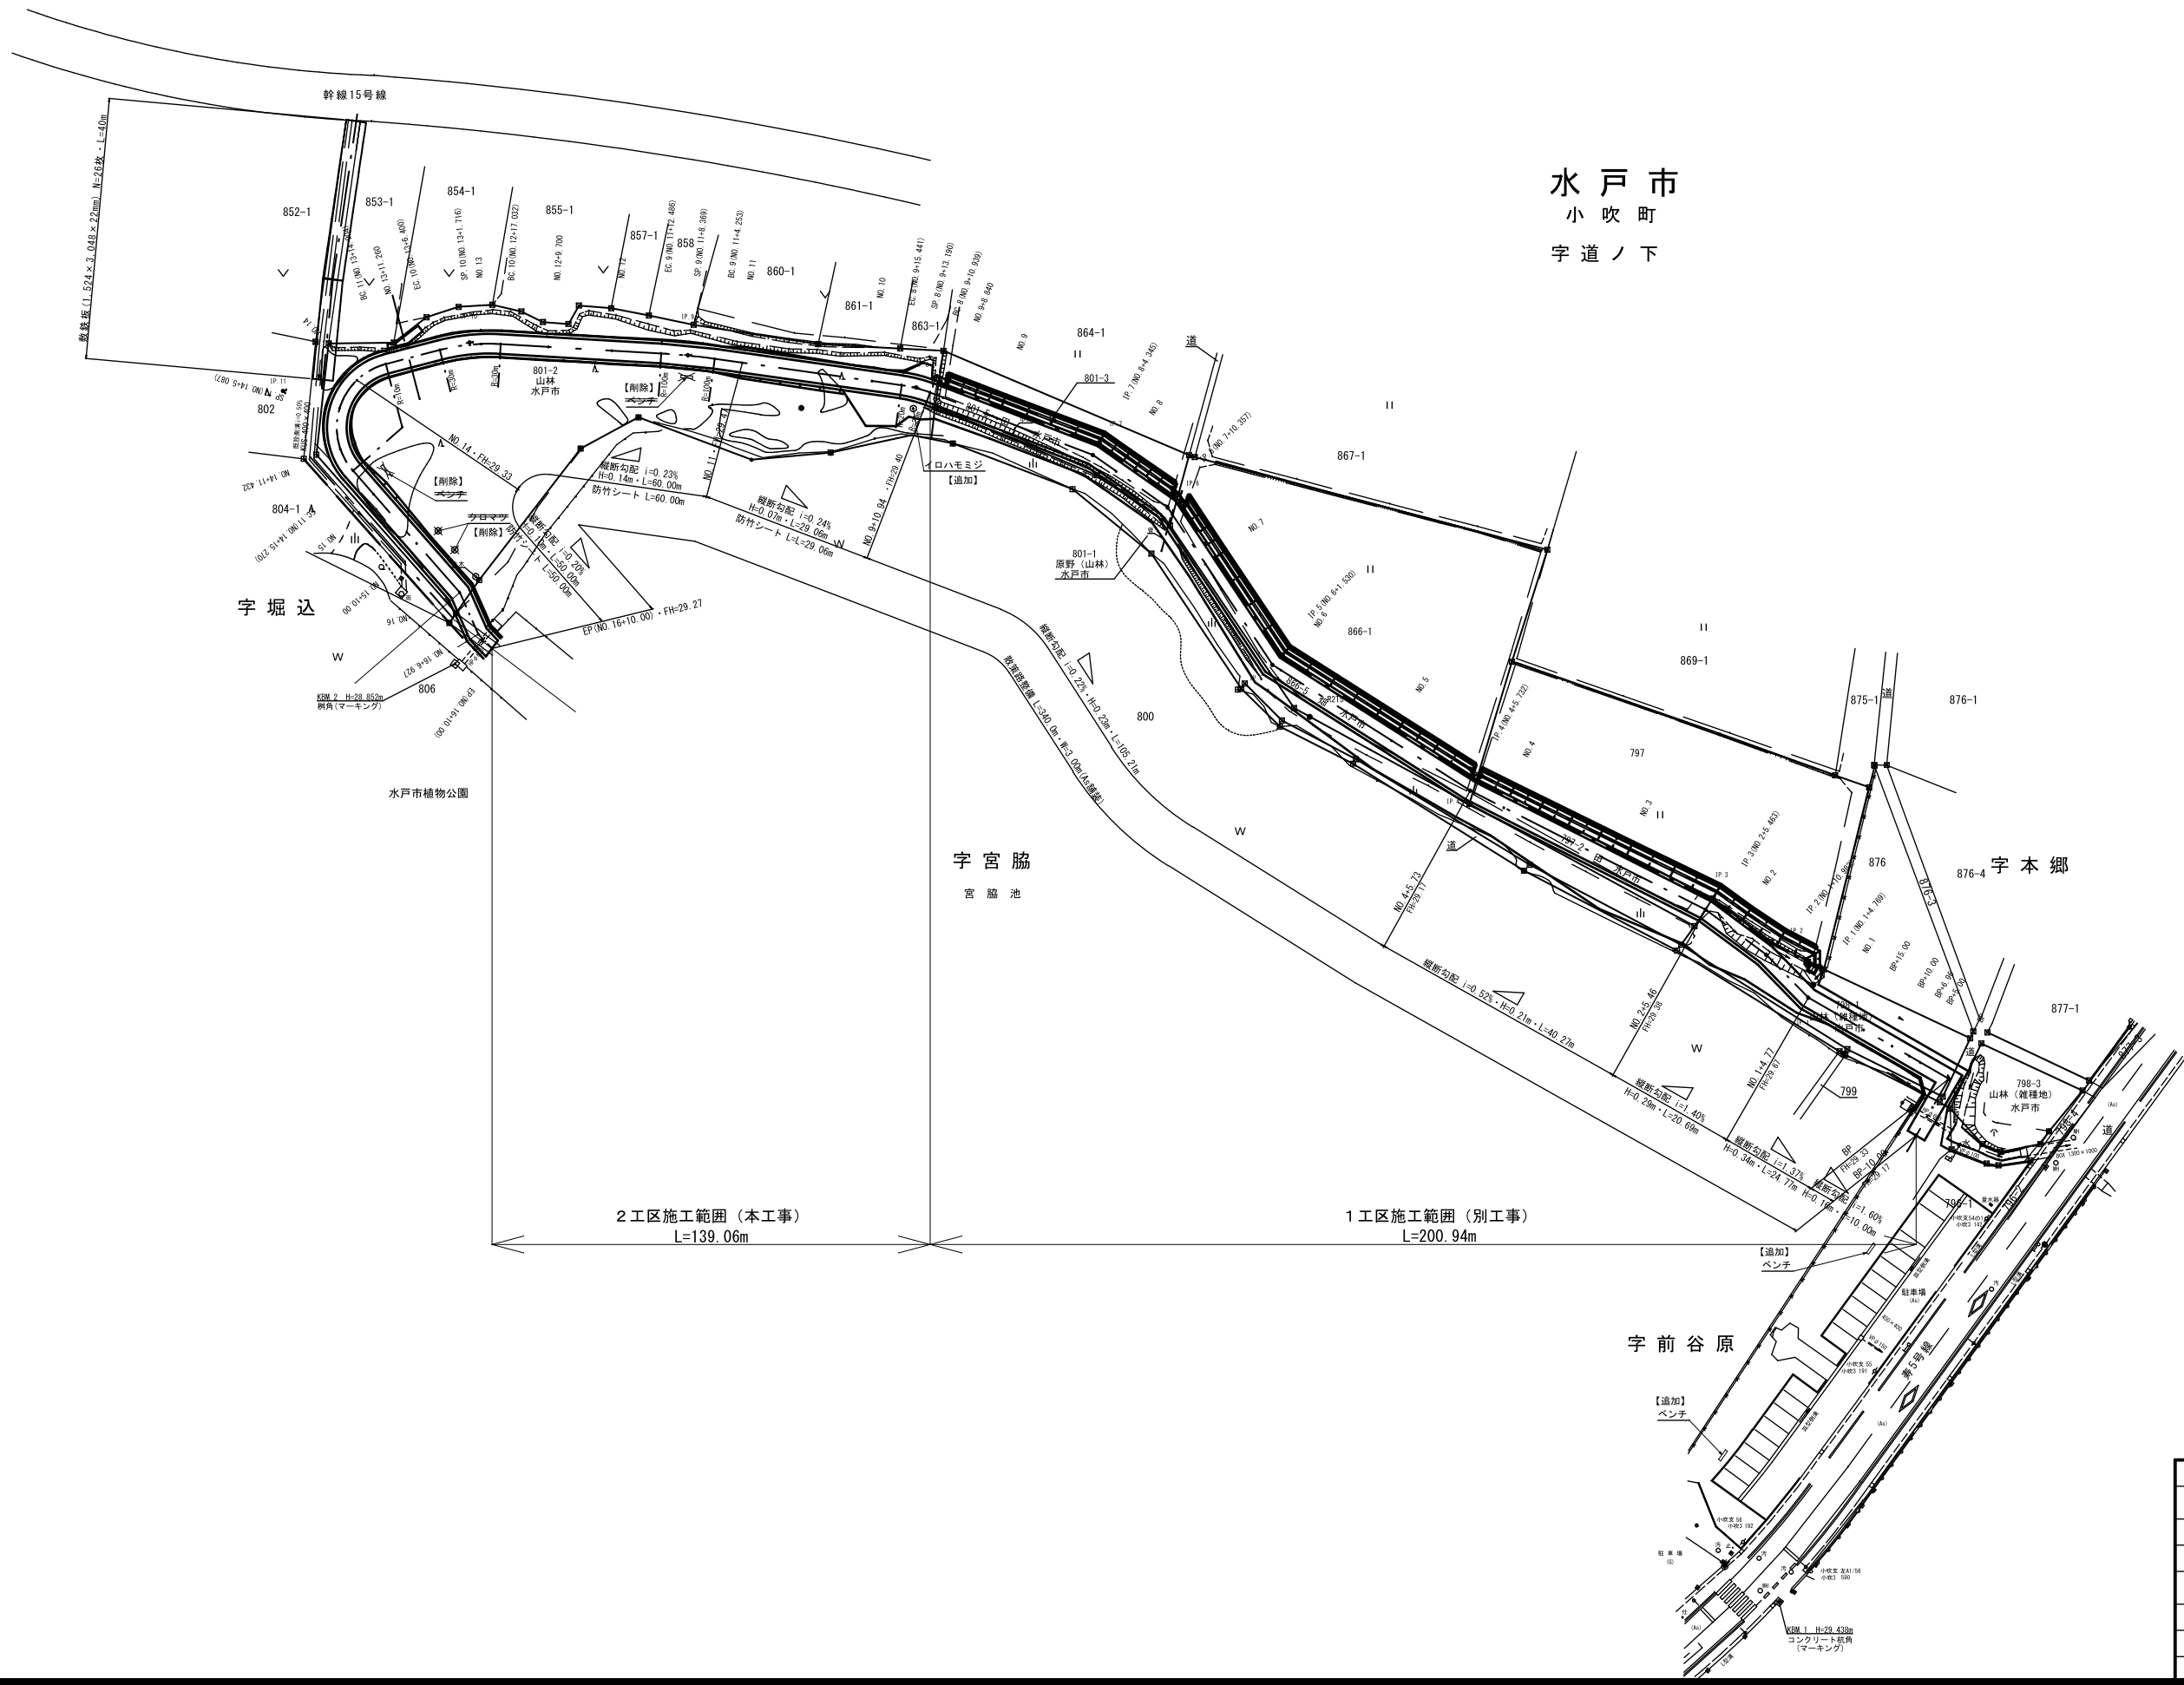


第1回変更	
施工年度	令和6年度
工事名	国補植物公園宮脇池散策路整備工事(2工区)
公園名	植物公園
工事箇所	水戸市小吹町 地内
図面種別	計画平面図
縮尺	S=1/500
図面番号	全11枚 葉の内 2 号
水戸市都市計画部公園緑地課	

標準断面図 図 示

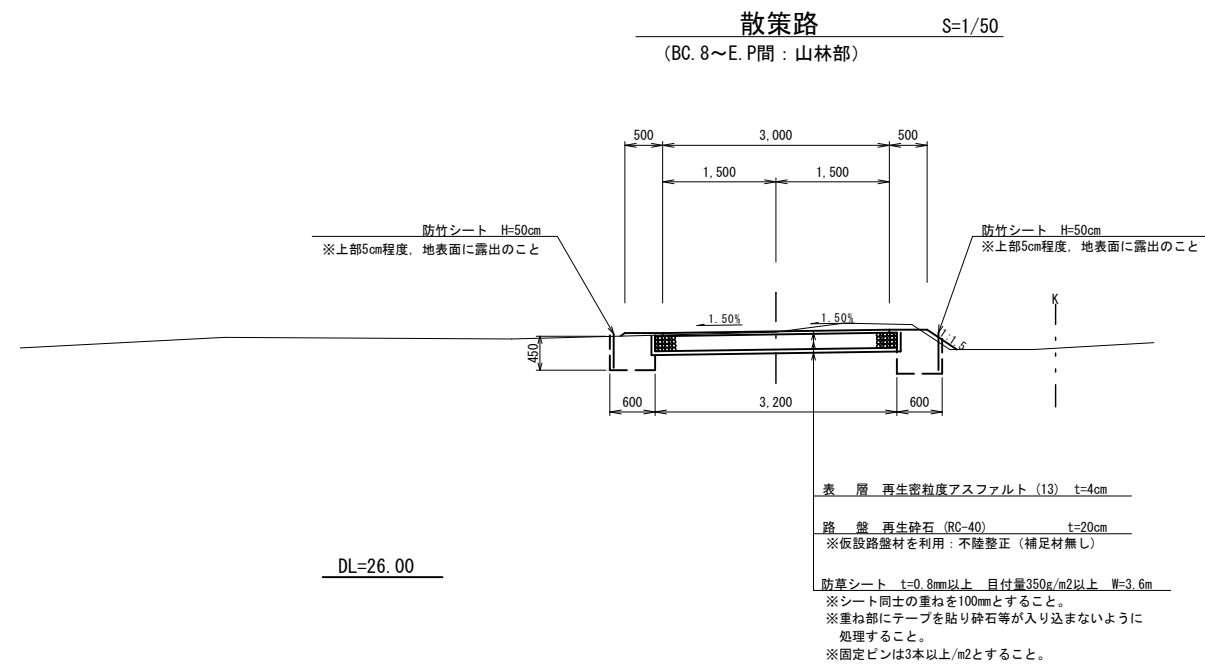


凡 例	掘 削
	床 掘


仮設道路 $S=1/50$

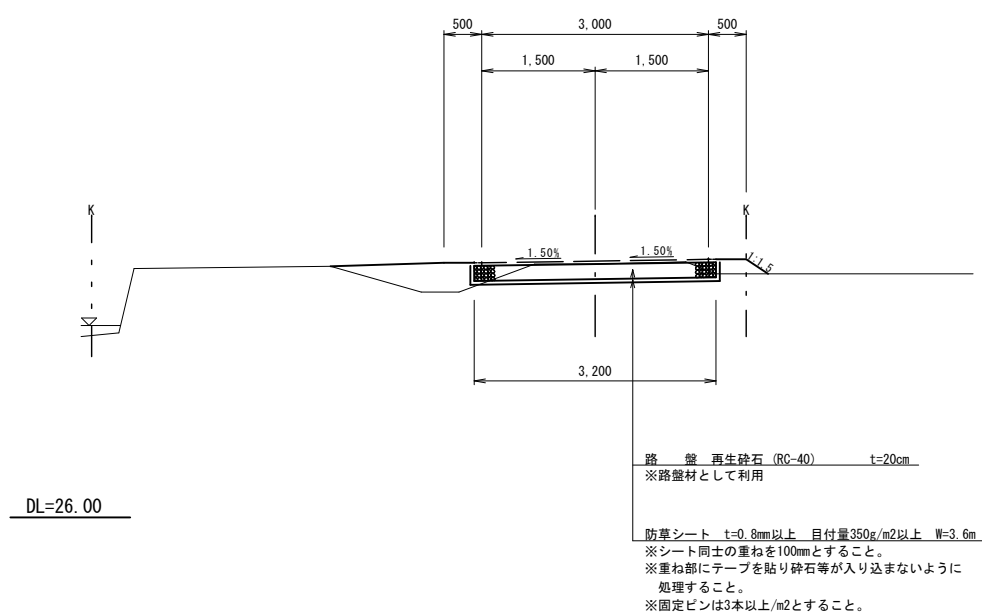


散策路舗装構成 S=1/10

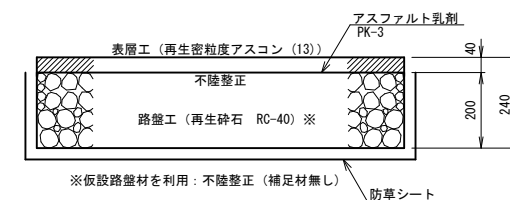

仮設道路用舗装構成 S=1/10
(BC. 8~EP: 碎石敷均し)

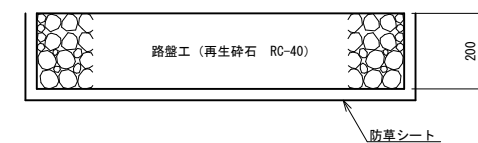

仮設道路用舗装構成 S=1/10
(NO.14付近～幹線15号線間：敷鉄板)

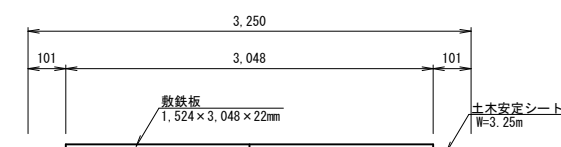


第 1 回変更	
施工年度	令和 6 年 度
工 事 名	国補植物公園宮池池敷路整備工事（2 工区）
公 園 名	植 物 公 園
工事箇所	水戸市小吹町 地内
図面種別	標 準 断 面 図
縮 尺	図 示
図面番号	全11中 葉の内 4 号
水戸市都市計画部公園緑地課	



計 画 平 面 図

S=1/500

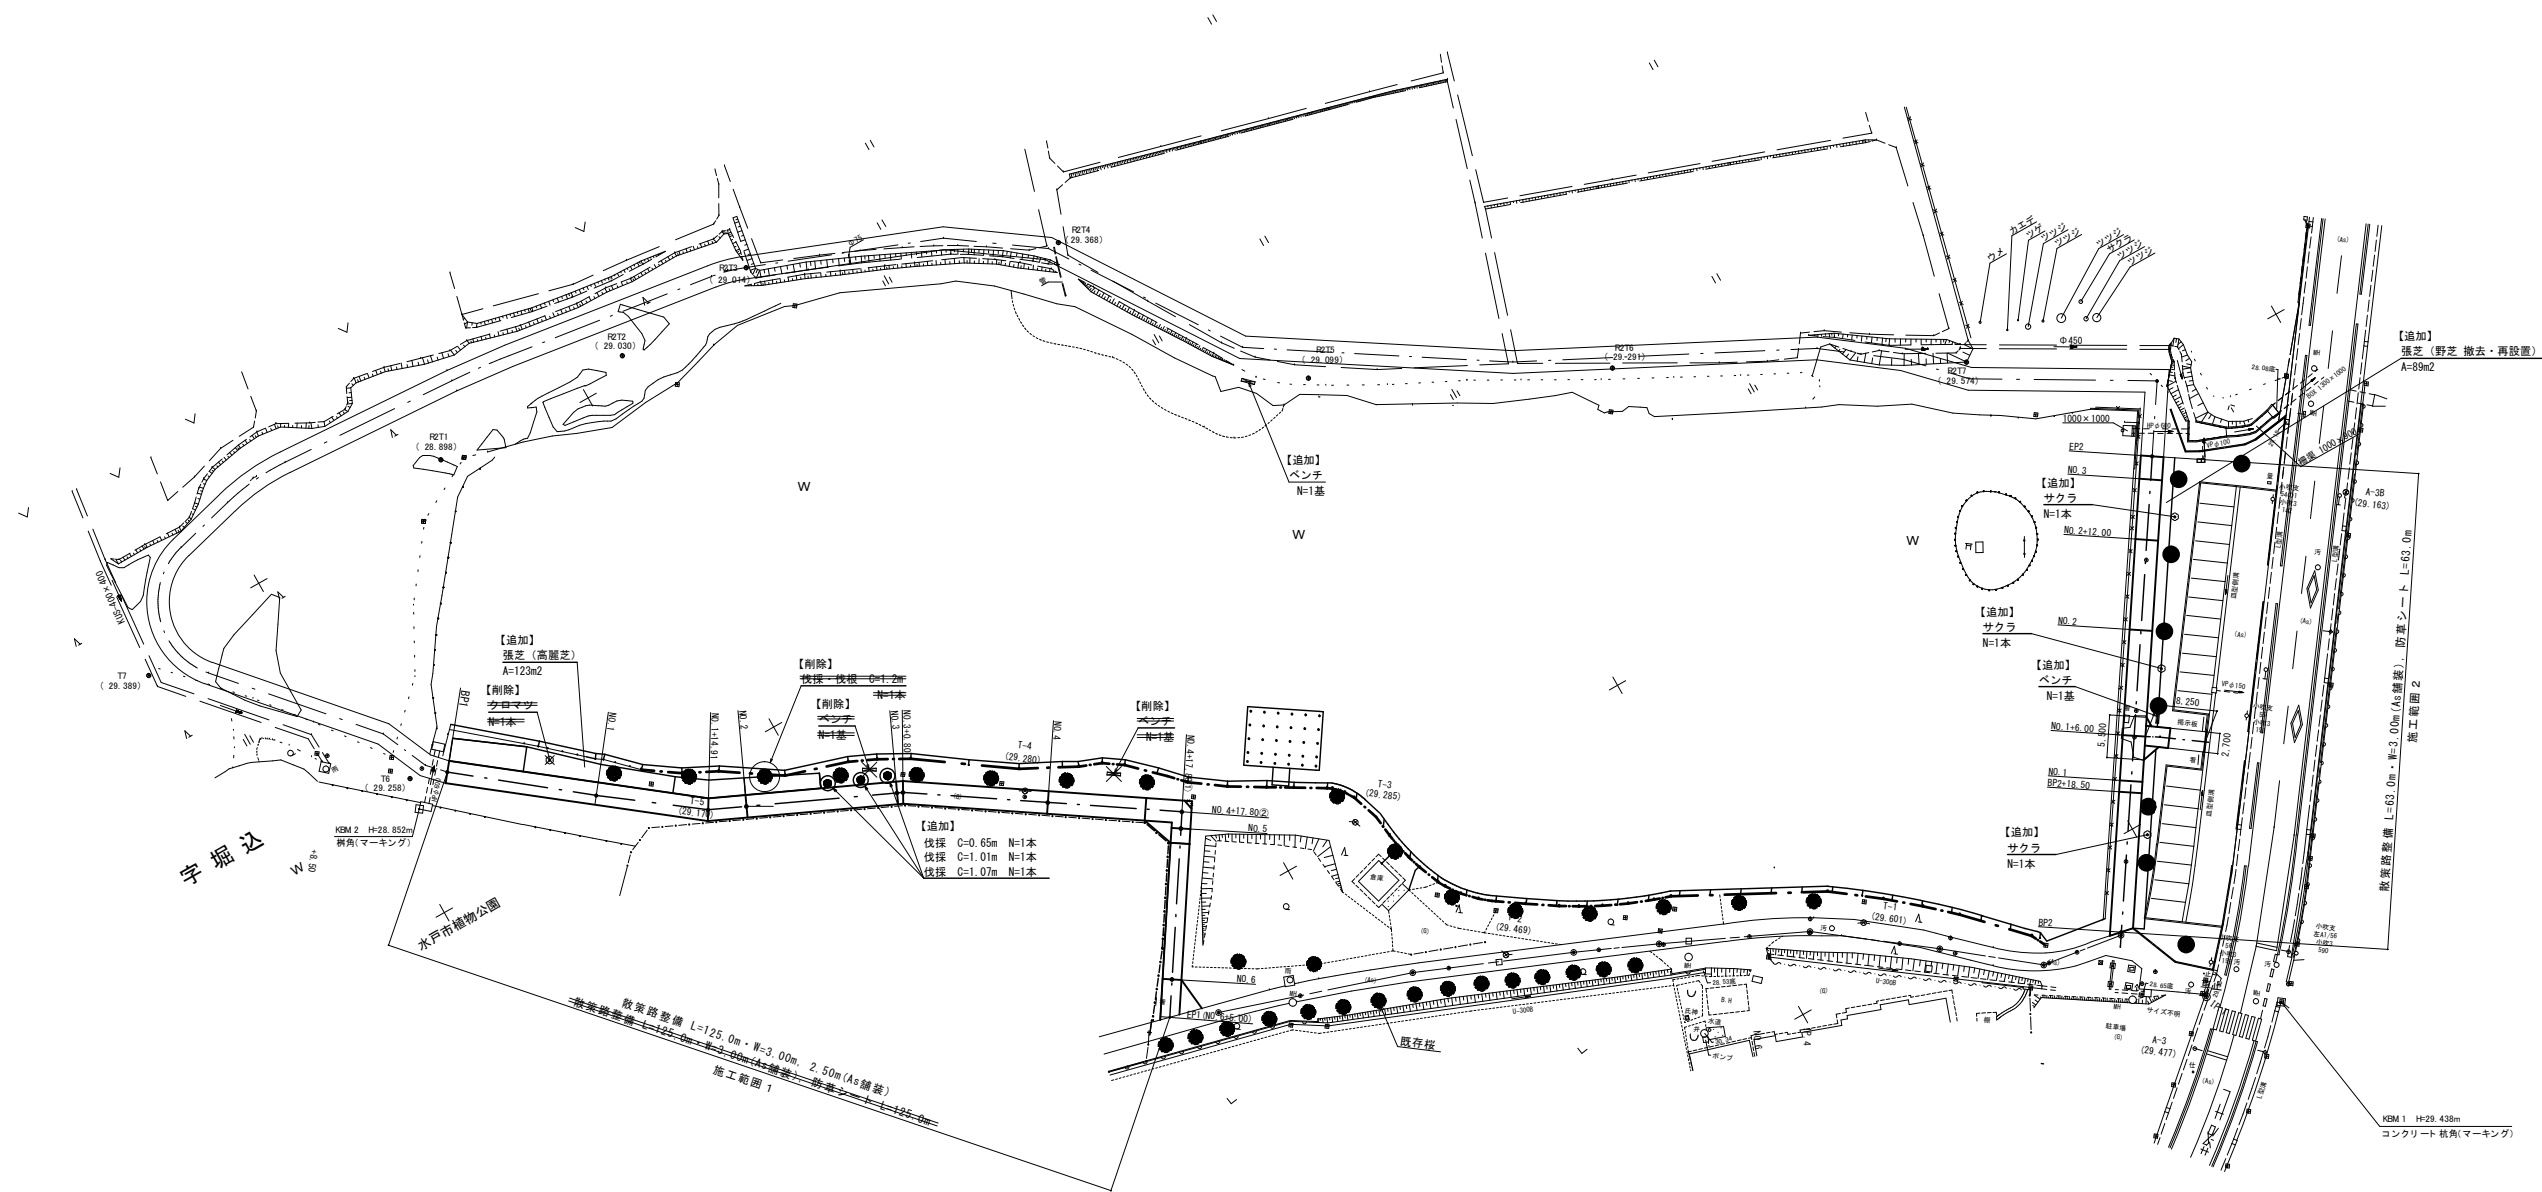


第1回変更

施工年度	令和6年度
工事名	国補植物公園宮池散策路整備工事(3工区)
公園名	植物公園
工事箇所	水戸市小吹町地内
図面種別	計画平面図
縮尺	S=1/500
図面番号	全9葉の内2号(1/1)


標準断面図 図示

散策路 S=1/50
(施工範囲 1 : BP1～No. 4+17. 8間)

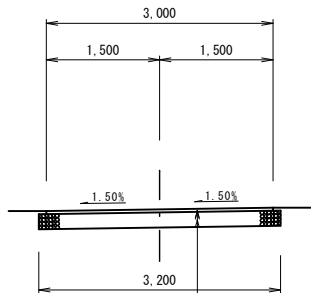

表層	再生密粒度アスファルト (13)	t=4cm
不陸整正	補足材 再生砕石 (RC-40)	平均t=2. 5cm
路盤	t=20cm (施工済み) (BP1～No. 3 L側以外)	
路盤	再生砕石 (RC-40)	t=20cm (BP1～No. 3 L側)


散策路 S=1/50
(施工範囲 1 : No. 4+17. 8～EP1間)

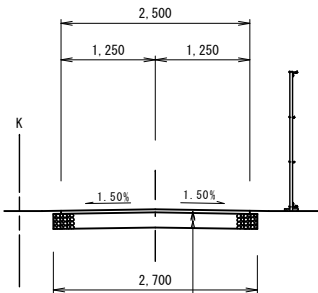


表層	再生密粒度アスファルト (13)	t=4cm
不陸整正	補足材 再生砕石 (RC-40)	平均t=2. 5cm
路盤	t=20cm (施工済み)	

凡例	掘削
----	----

散策路舗装構成 S=1/10

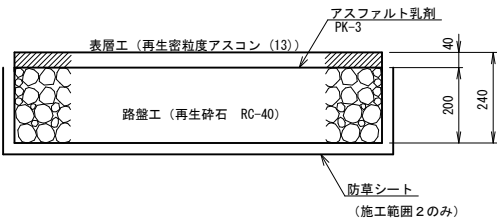

散策路 S=1/50
(施工範囲 2 : BP2～EP2間)

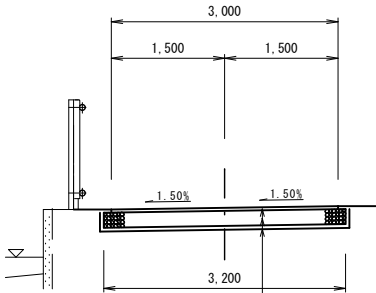

表層	再生密粒度アスファルト (13)	t=4cm
路盤	再生砕石 (RC-40)	t=20cm

防草シート t=0. 8mm以上 目付量350g/m2以上 W=3. 6m
※シート同士の重ねを100mmとすること。
※重ね部にテープを貼り砕石等が入り込まないように処理すること。
※固定ピンは3本以上/m2とすること。

第1回変更【追加】

施工年度	令和6年度
工事名	国補植物公園宮脇池散策路整備工事 (3工区)
公園名	植物公園
工事箇所	水戸市小吹町 地内
図面種別	標準断面図
縮尺	図示
図面番号	全9葉の内5号
水戸市都市計画部公園緑地課	