



位置図



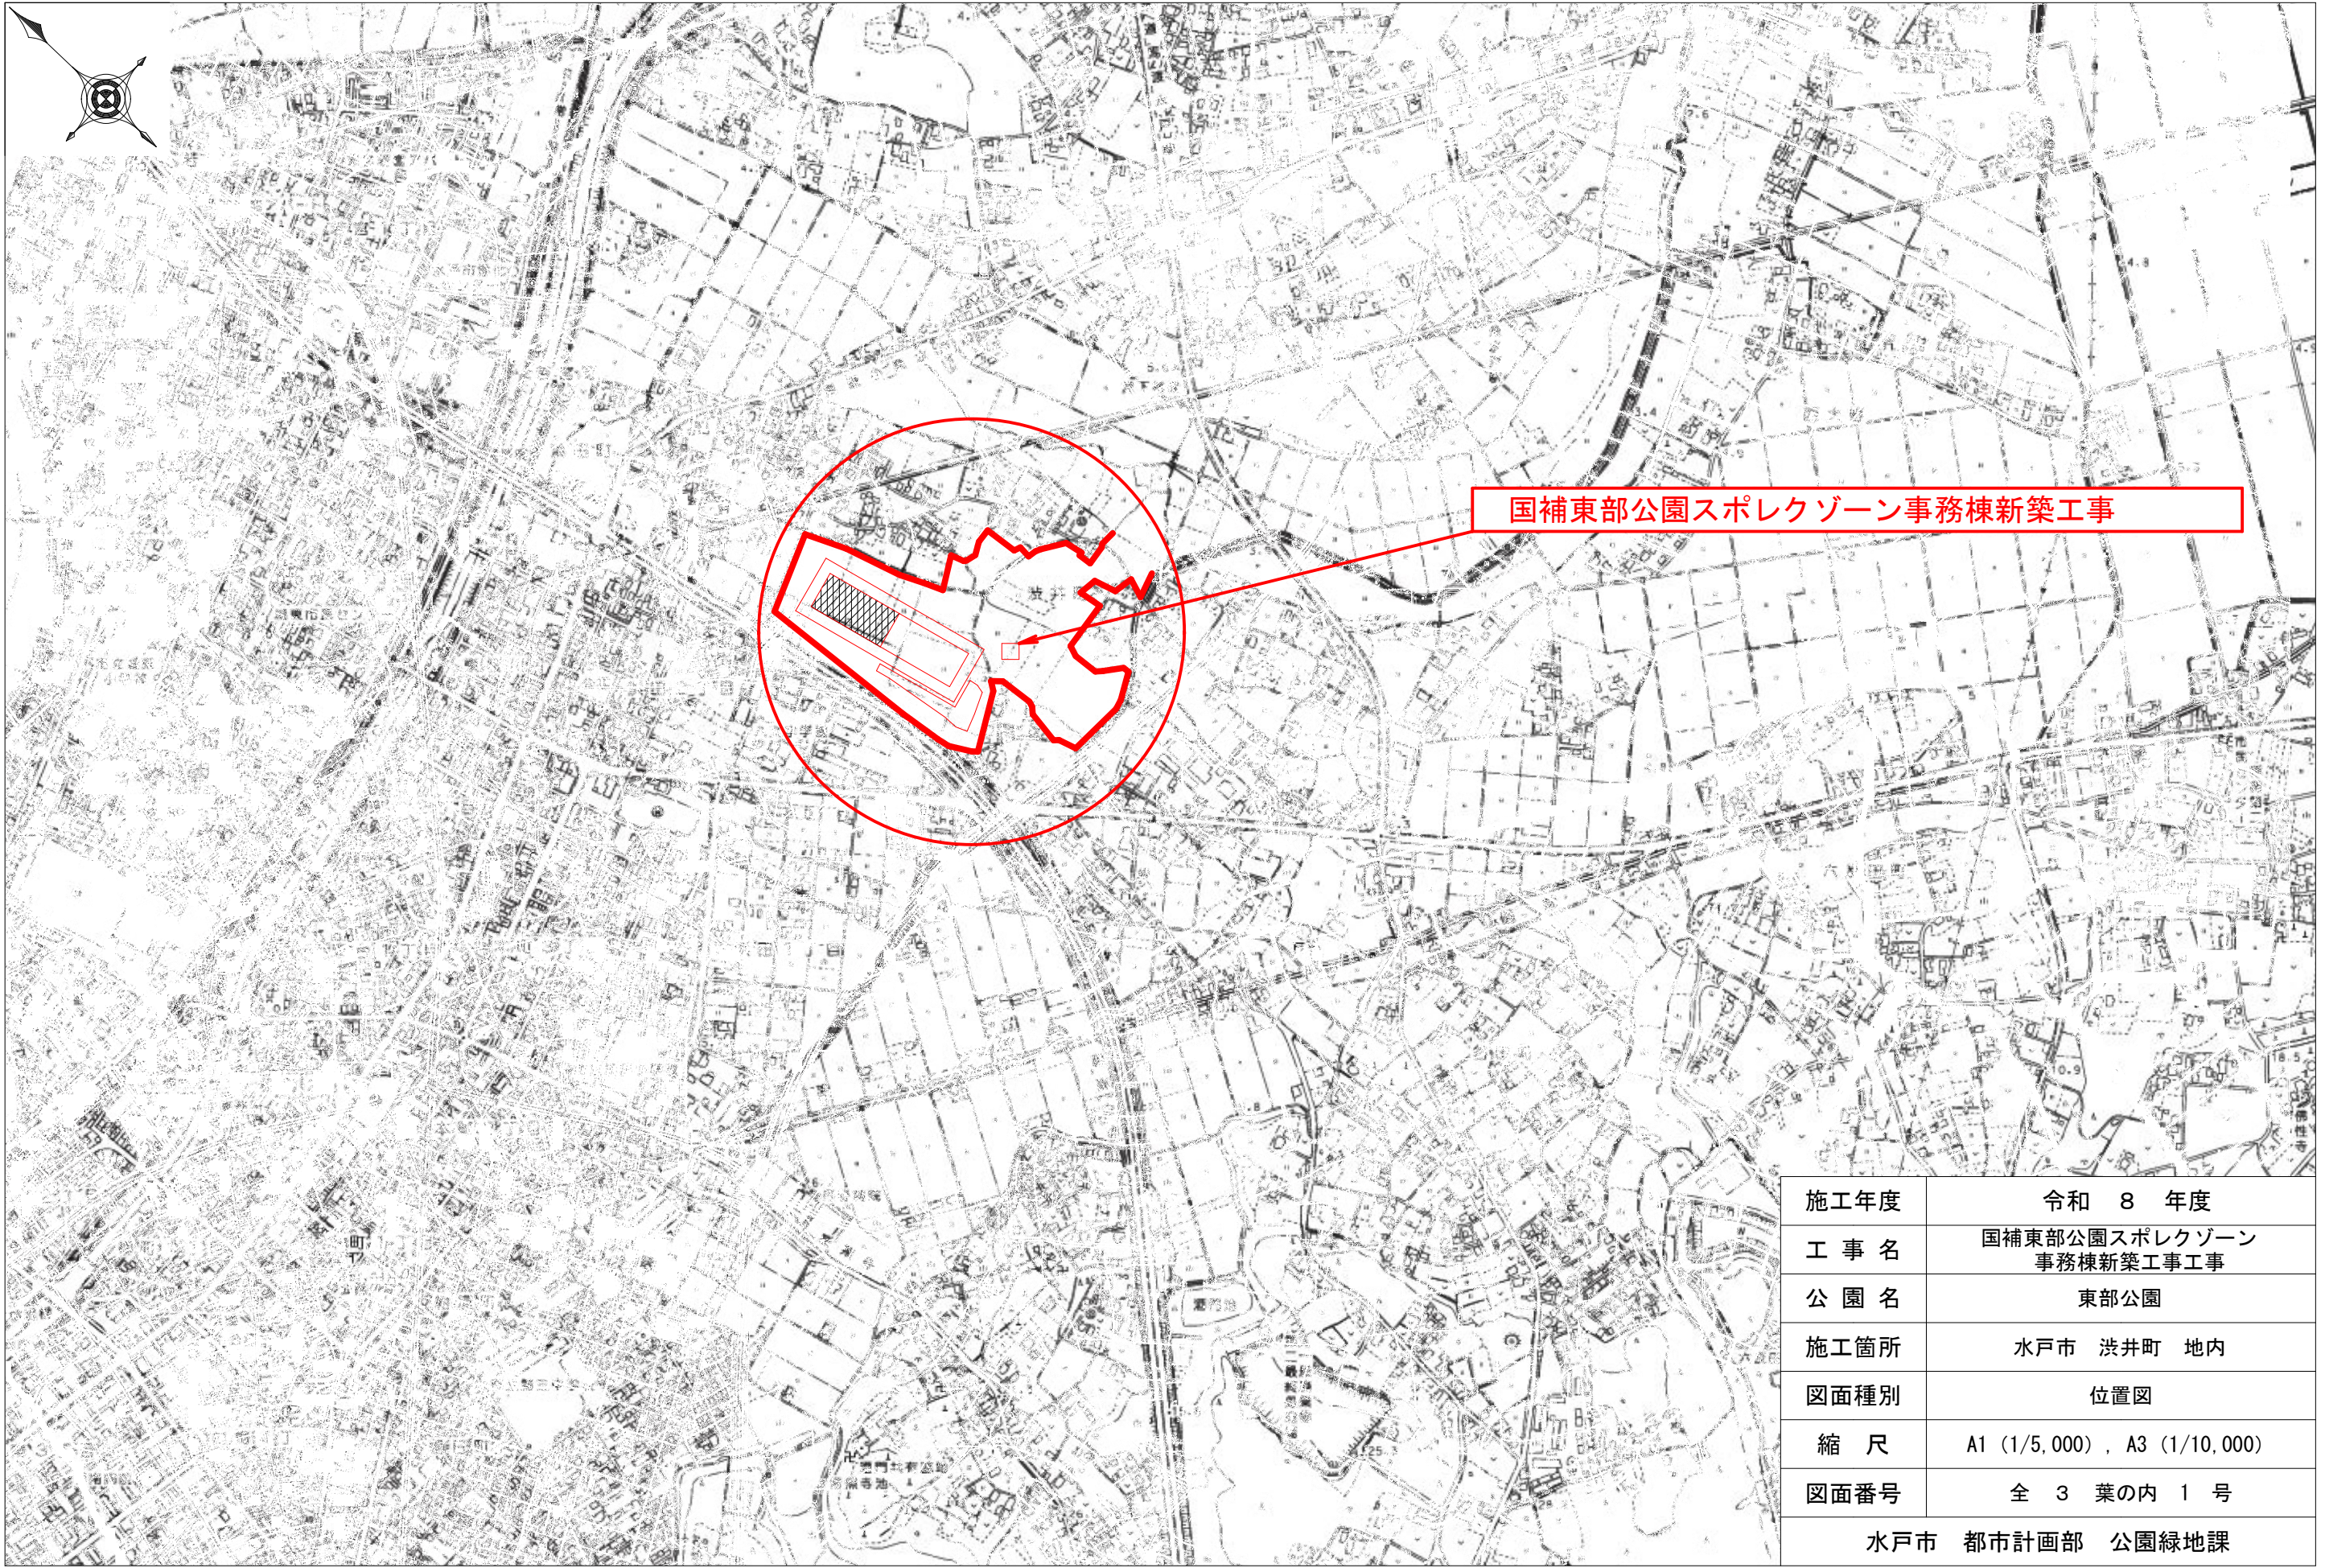


国補東部公園スポレクゾーン事務棟新築工事

施工年度	令和 8 年度
工 事 名	国補東部公園スポレクゾーン 事務棟新築工事工事
公 園 名	東部公園
施工箇所	水戸市 渋井町 地内
図面種別	位置図
縮 尺	A1 (1/5,000) , A3 (1/10,000)
図面番号	全 3 葉の内 1 号
水戸市 都市計画部 公園緑地課	

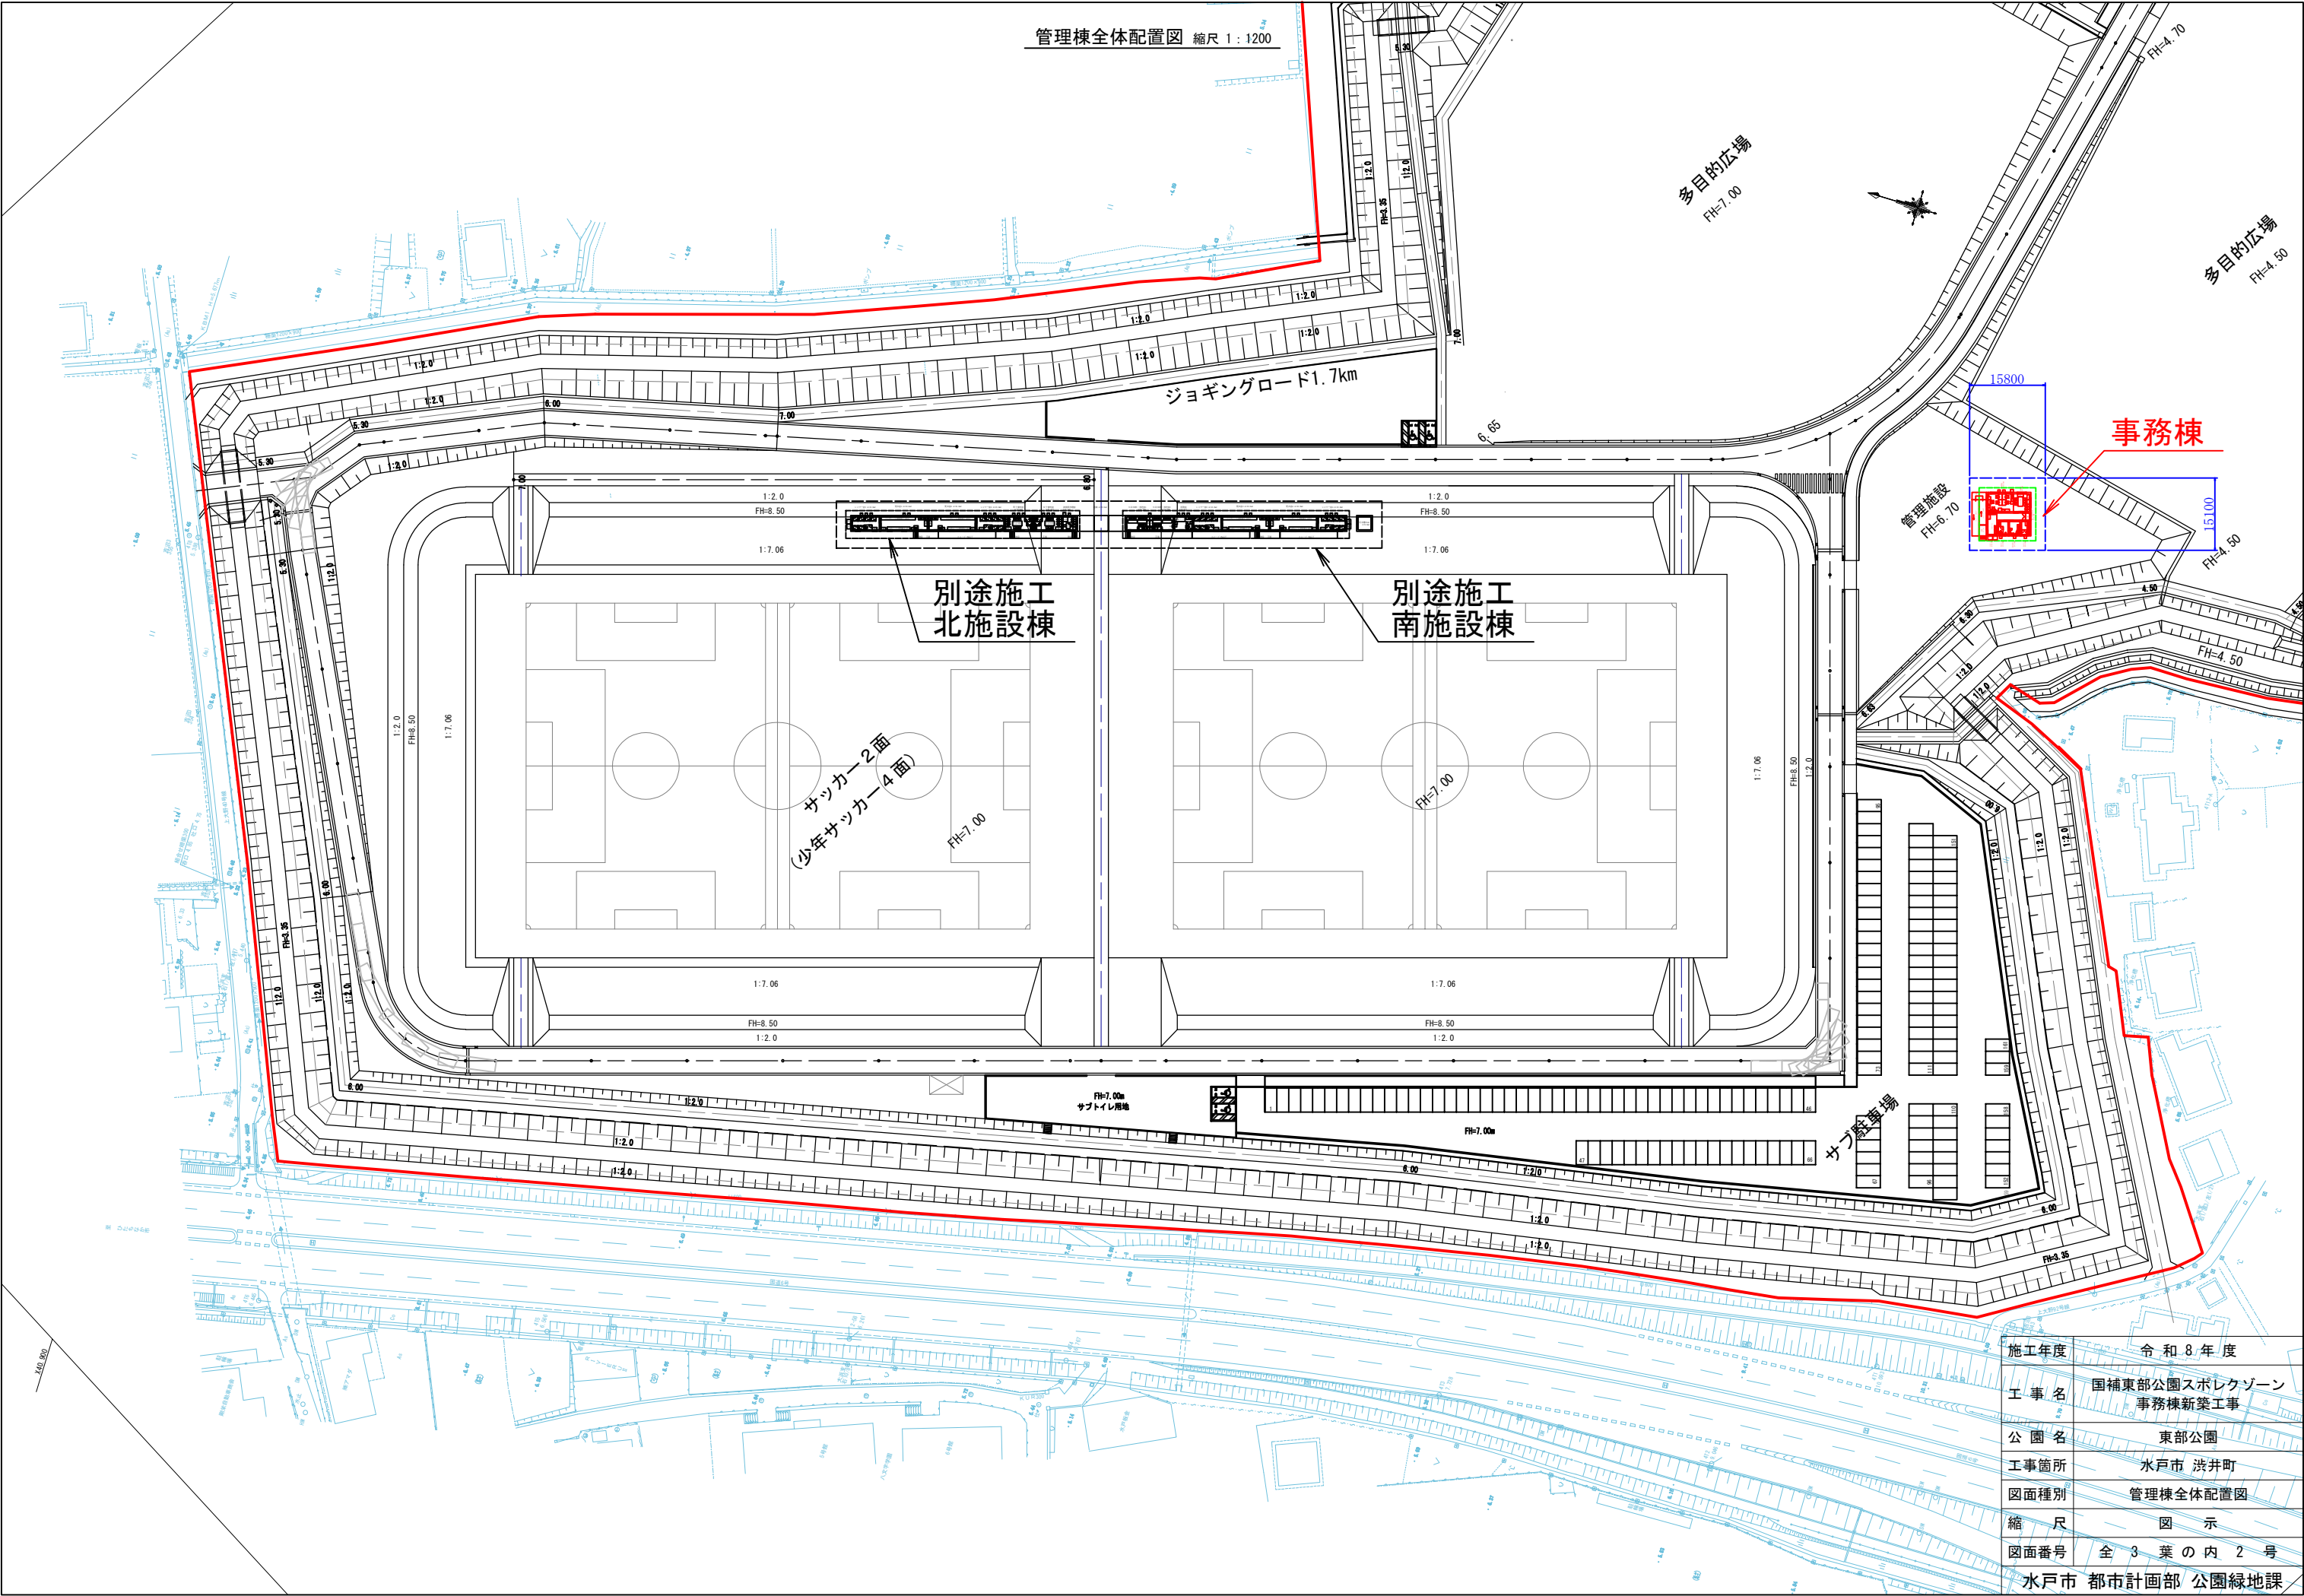

施工年度	令和8年度
工事名	国補東部公園スポーツゾーン 事務棟新築工事
公園名	東部公園
工事箇所	水戸市 渋井町
図面種別	管理棟全体配置図
縮尺	図示
図面番号	全3葉の内2号
水戸市 都市計画部 公園緑地課	

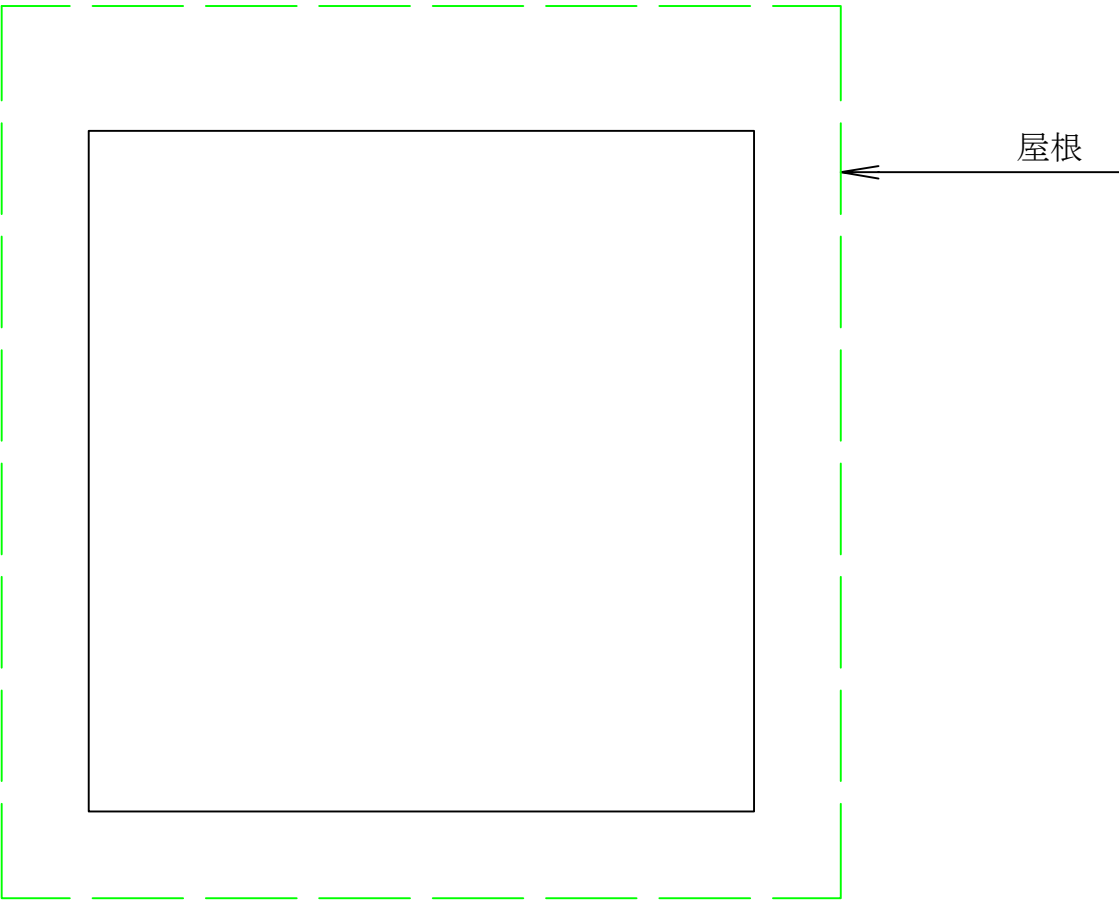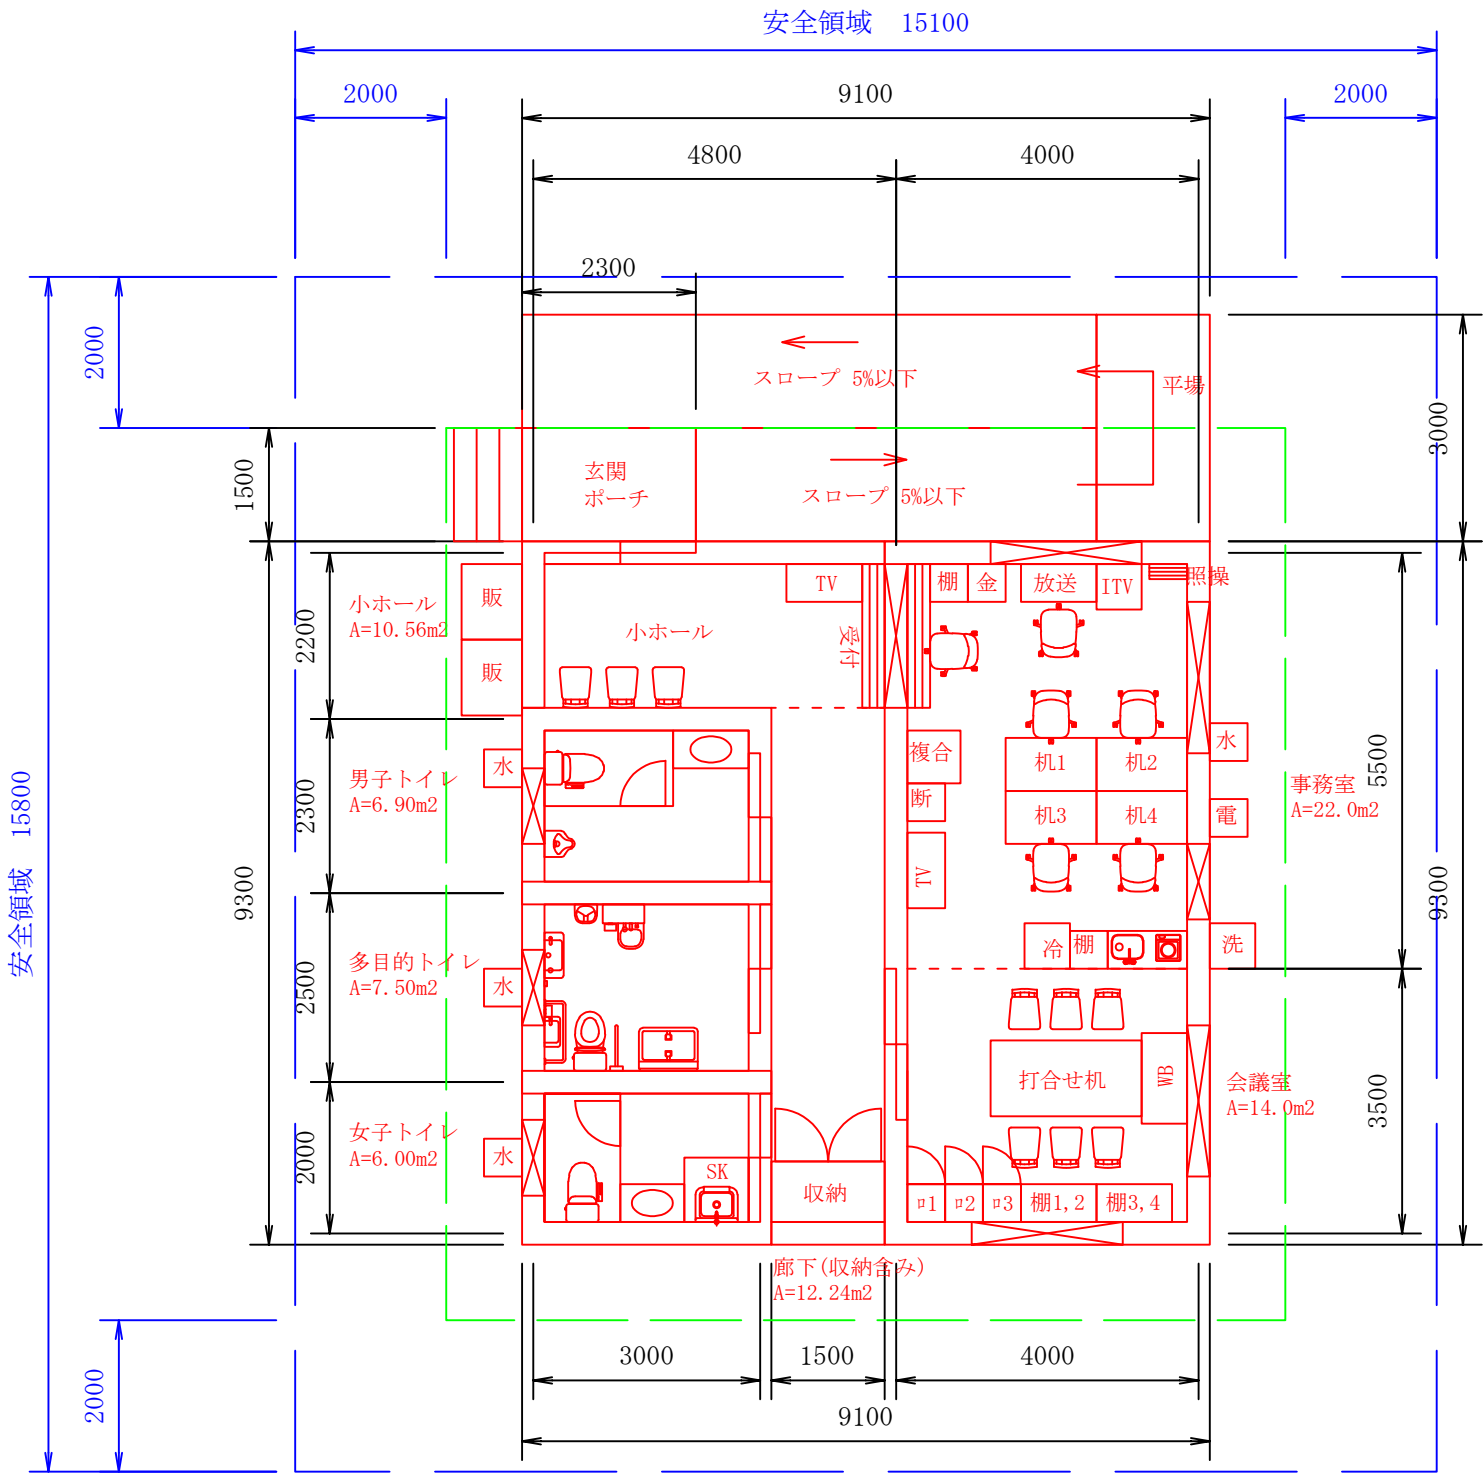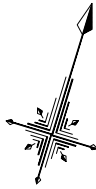

事務棟建築面積 $A=8.8\text{m} \times 9.0\text{m} = 79.2\text{m}^2$

施工年度	令和8年度
工事名	国補東部公園スポレクゾーン 事務棟新築工事
公園名	東部公園
工事箇所	水戸市 渋井町
図面種別	事務棟 平面図
縮尺	図示
図面番号	全3葉の内3号
水戸市 都市計画部 公園緑地課	