


平面図

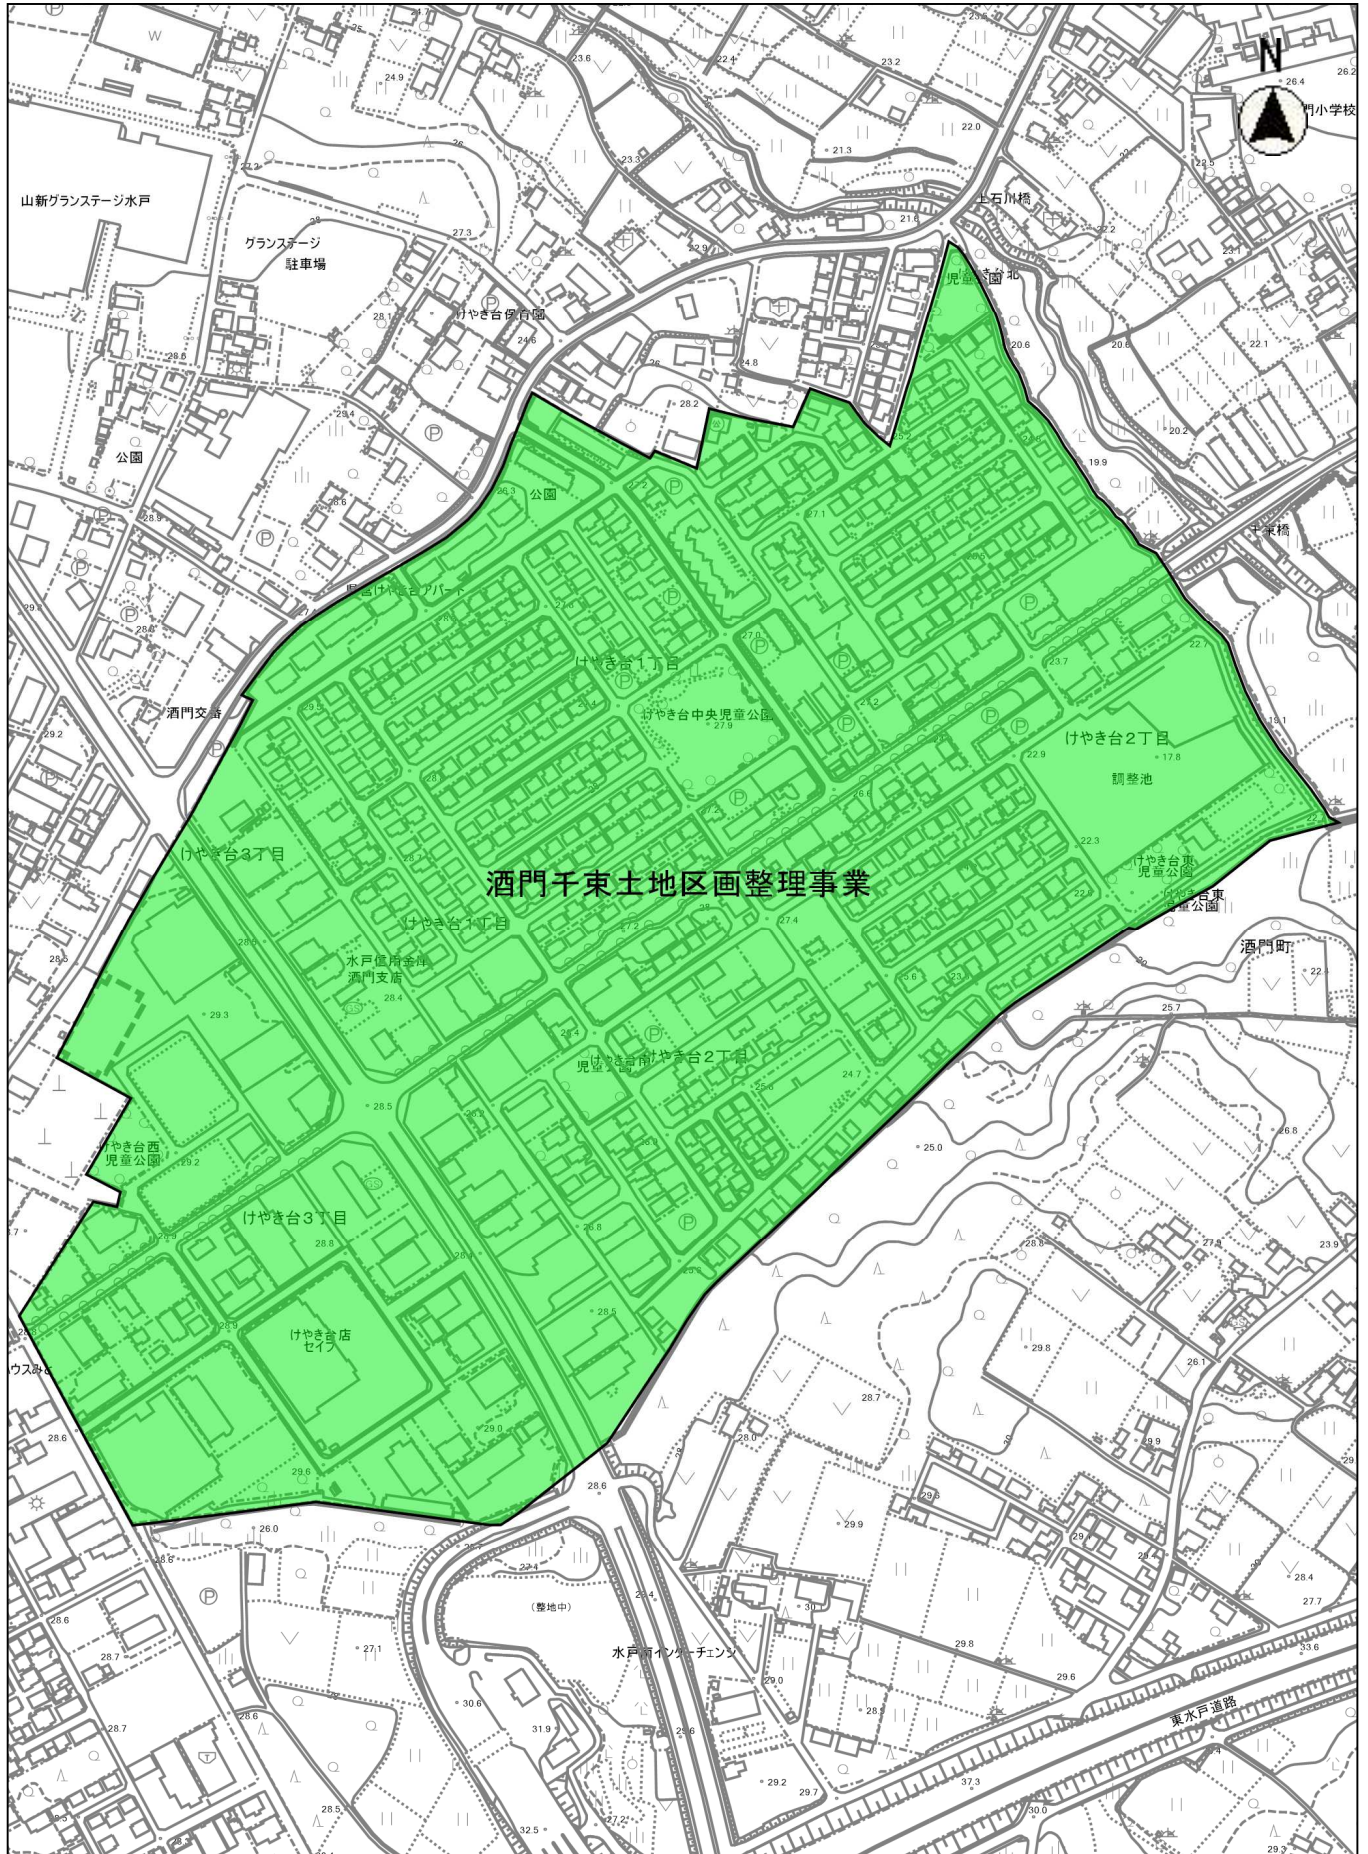

酒門千束土地区画整理事業

縮尺 1 : 5000

