


凡 例

地域区分	-----	行政区域
	- - - - -	都市計画区域
	□	市街化区域
用途地域	■	第一種低層住居専用地域
	■	第二種低層住居専用地域
	■	第一種中高層住居専用地域
	■	第二種中高層住居専用地域
	■	第一種住居地域
	■	第二種住居地域
	■	準住居地域
	■	近隣商業地域
	■	商業地域
	■	準工業地域
	■	工業地域
	■	工業専用地域
	■	高度利用地区
	■	防火地域
	■	準防火地域
	■	風致地区
	■	駐車場整備地区
	■	臨港地区
■	緑地保全地区	
促区域	■	市街地再開発促進区域
	■	新住宅
都市施設	→	都市計画道路
	→	自動車専用道路
	■	都市計画公園
	■	都市計画緑地
	—	流域下水道幹線
市街地開発事業	—	都市計画河川
	□	その他都市施設
	■	土地区画整理事業
	■	工業団地造成事業
地計画	■	市街地再開発事業
	■	地区計画

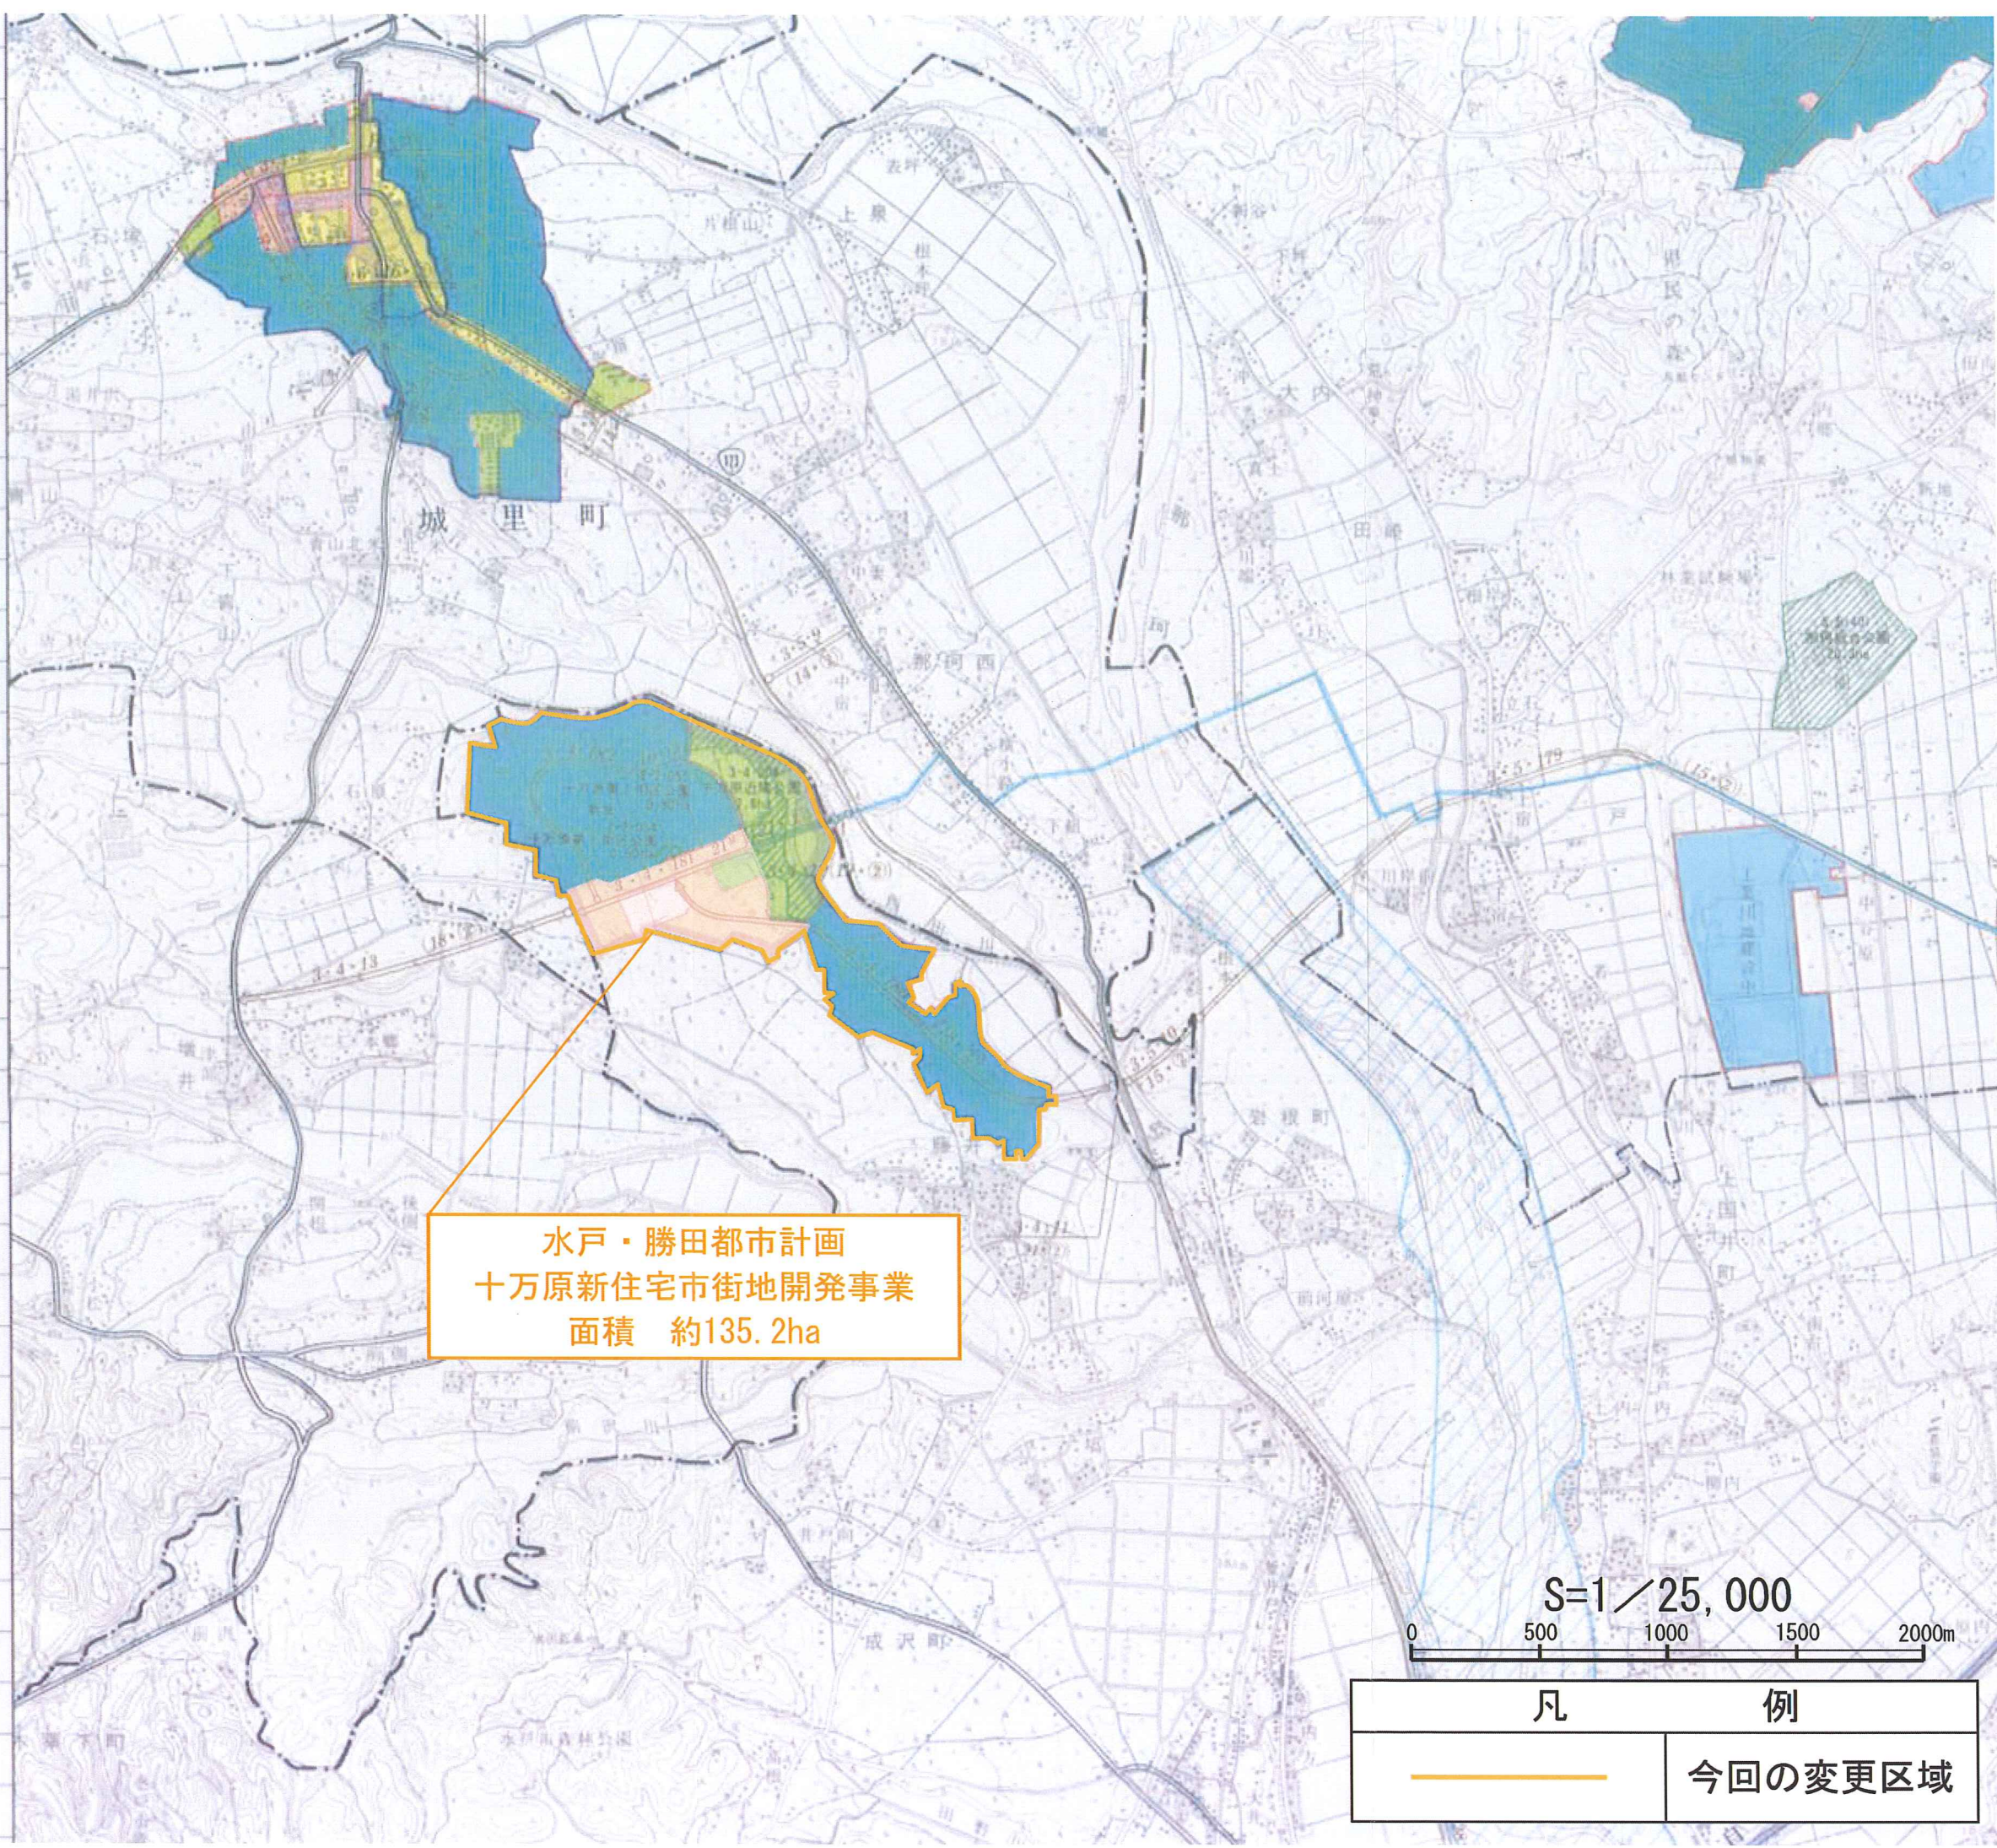

凡 例	
—	今回の変更区域