参考資料1

令和2年7月

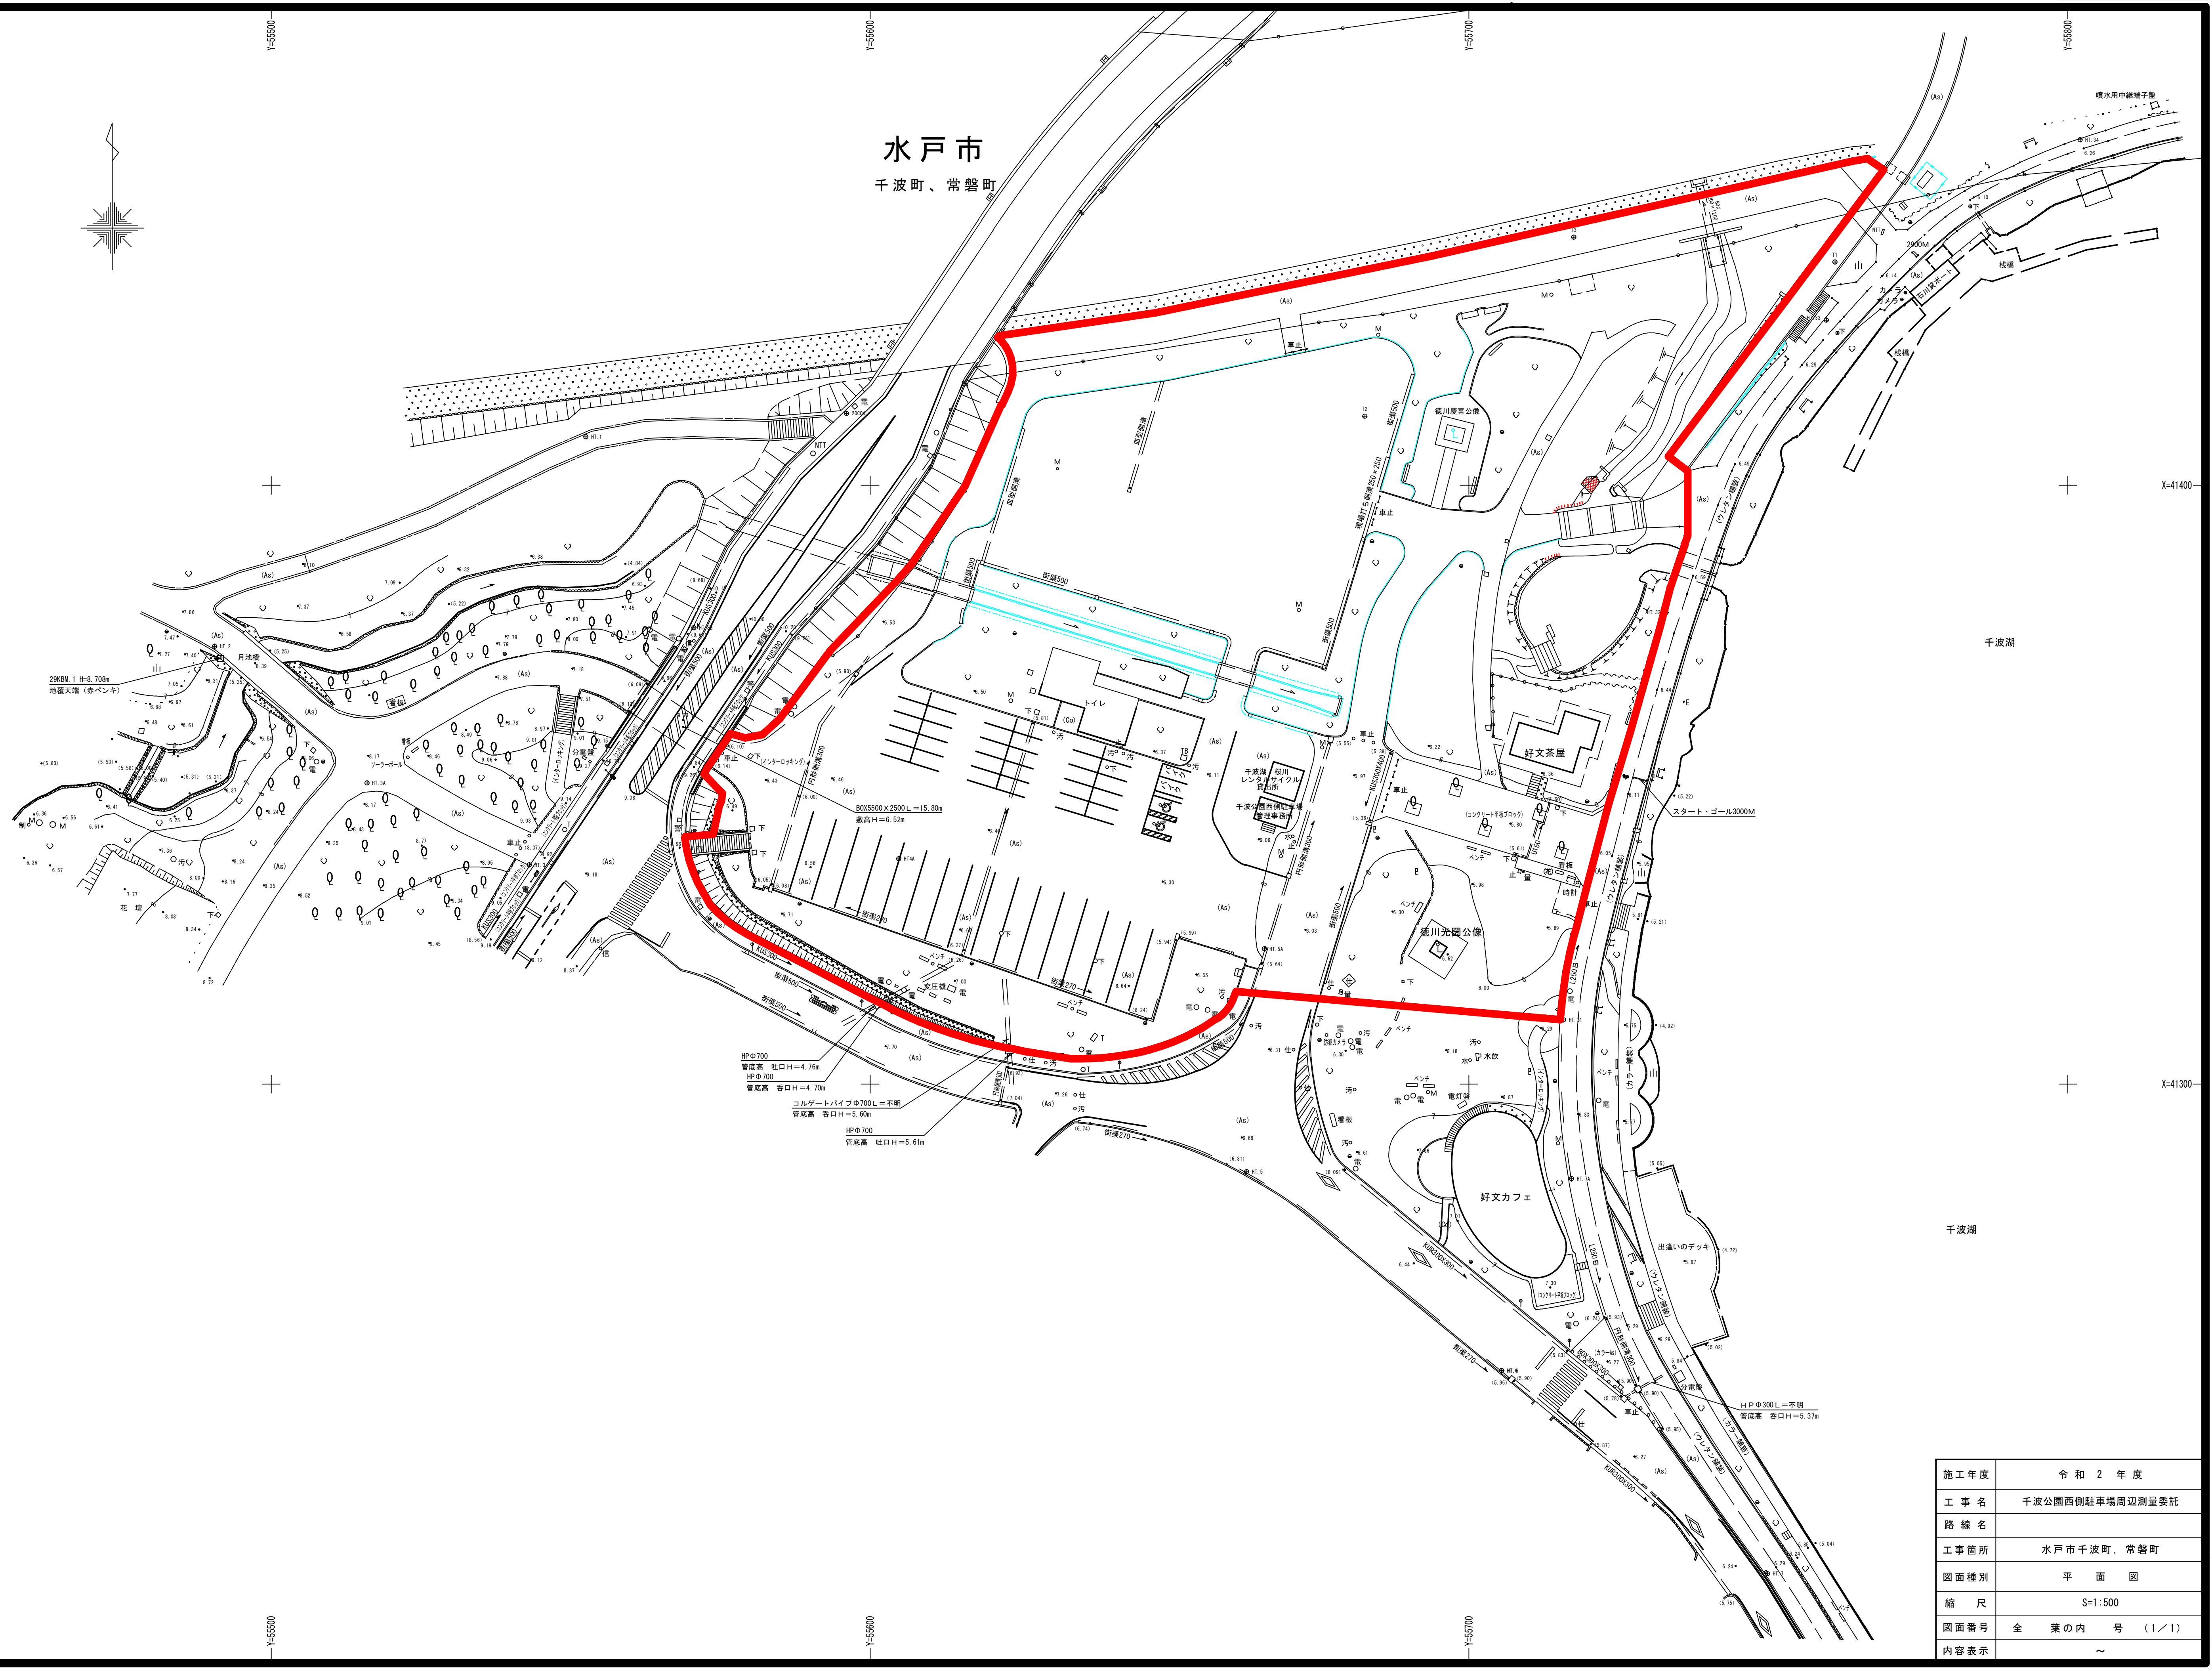
水戸市
千波町、常磐町
千波湖
千波湖
Y=55500
Y=55600
Y=55700
Y=55800
X=41400
X=41300
好文茶屋
好文カフェ
徳川光圀公像
徳川慶喜公像
出逢いのデッキ
スタート・ゴール3000M
トイレ
千波湖・桜川 レンタサイクル 貸出所
千波公園西側駐車場 管理事務所
月池橋
29KBM 1 H=8.708m
地覆天端（赤ペンキ）
ソーラーポール
分電盤
桟橋
BOX5500×2500 L=15.80m
敷高 H=6.52m
HPΦ700
管底高 吐口H=4.76m
HPΦ700
管底高 呑口H=4.70m
コルゲートパイプΦ700 L=不明
管底高 呑口H=5.60m
HPΦ700
管底高 吐口H=5.61m
HPΦ300 L=不明
管底高 呑口H=5.37m
街渠500
街渠270
円形側溝300
2000M

施工年度	令和 2 年度
工事名	千波公園西側駐車場周辺測量委託
路線名	
工事箇所	水戸市千波町，常磐町
図面種別	平面図
縮尺	S=1:500
図面番号	全 葉の内 号 （1／1）
内容表示	～

水戸市

常陸測工株式会社 調製