

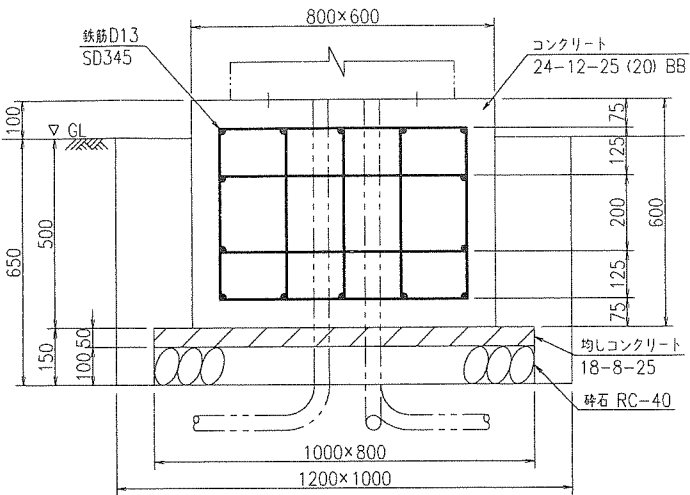
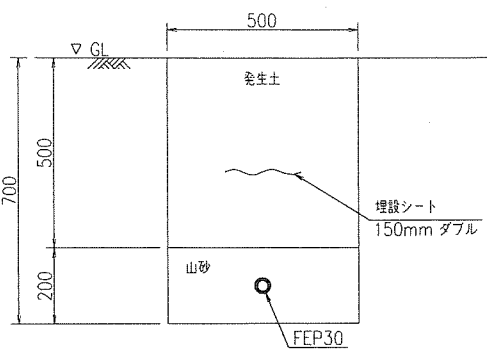
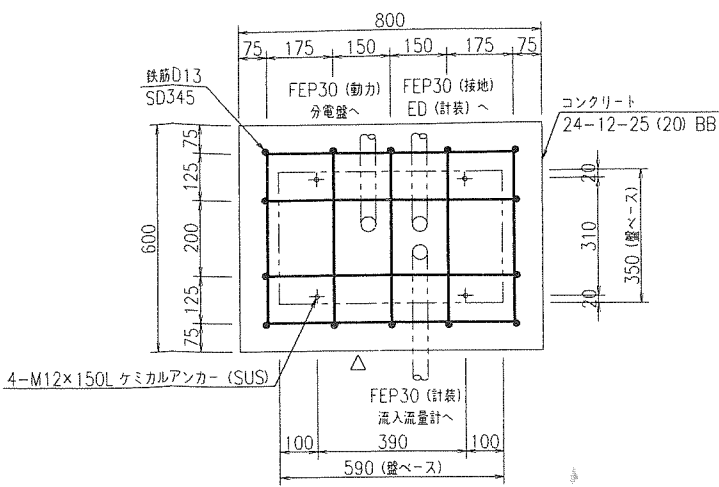
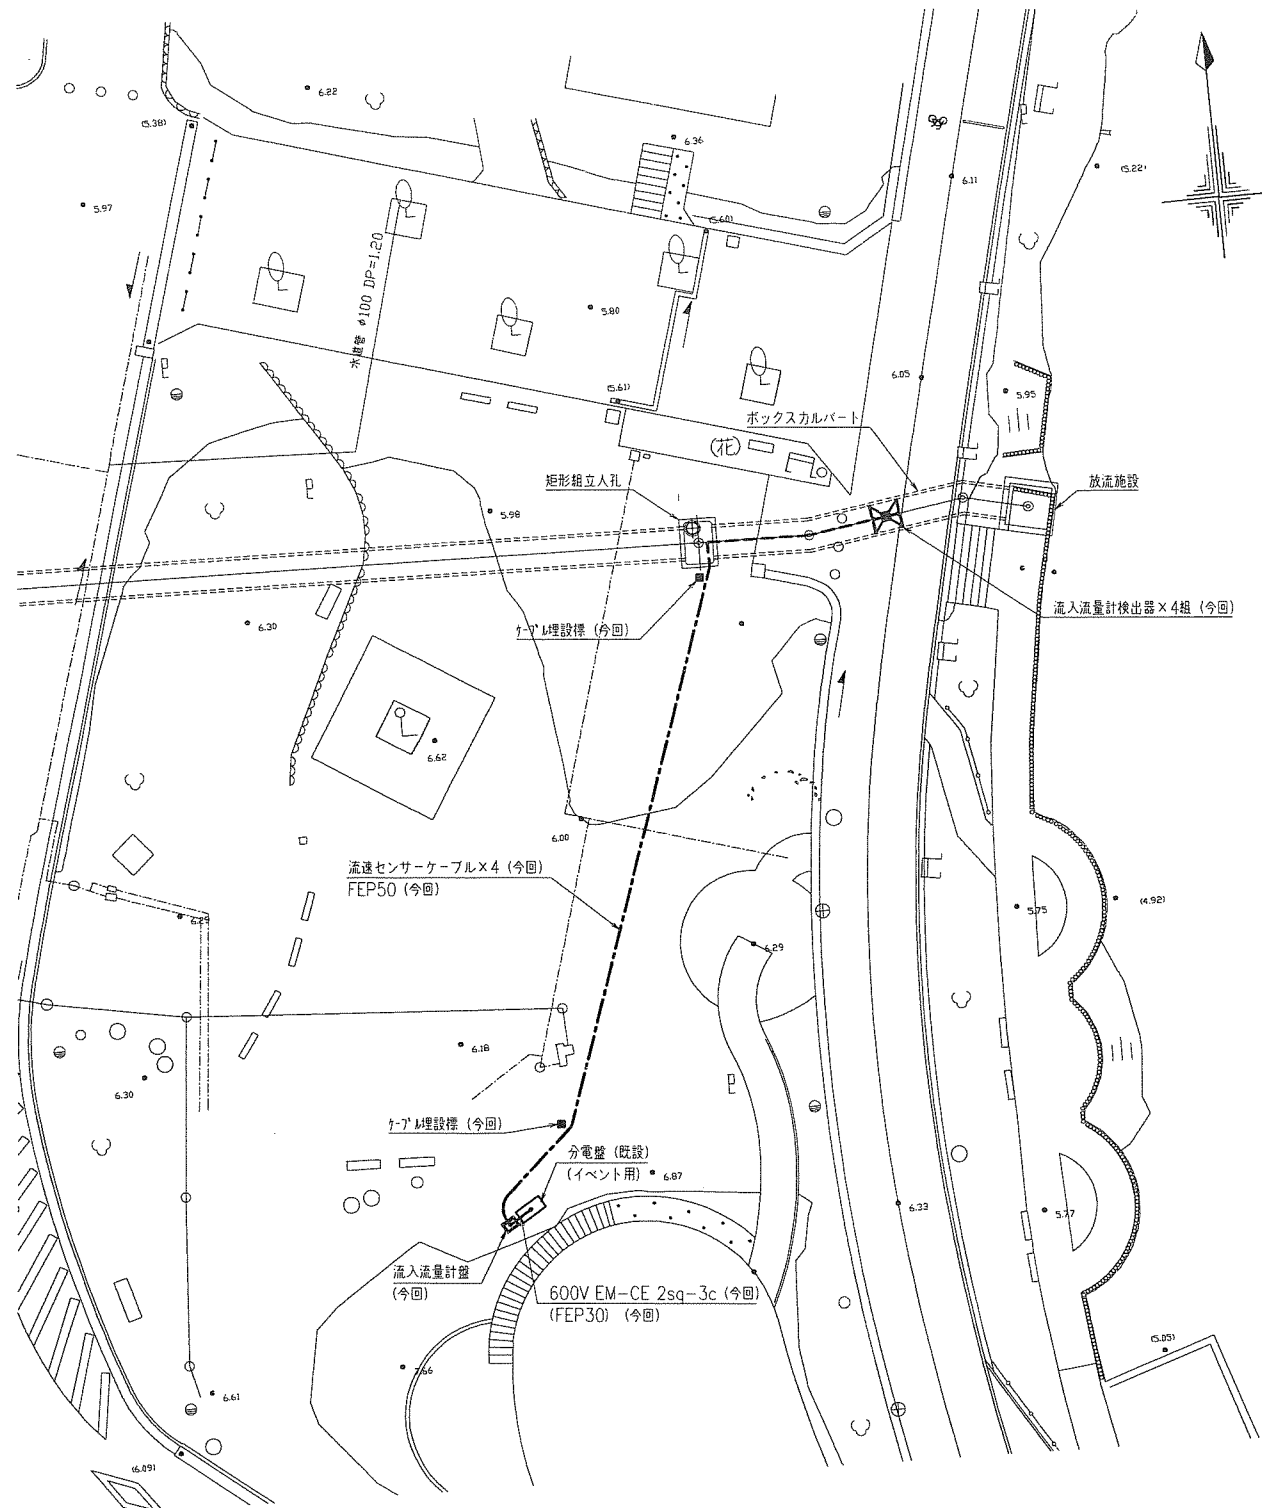


記号	来歴	年月日	訂正	審査	来歴

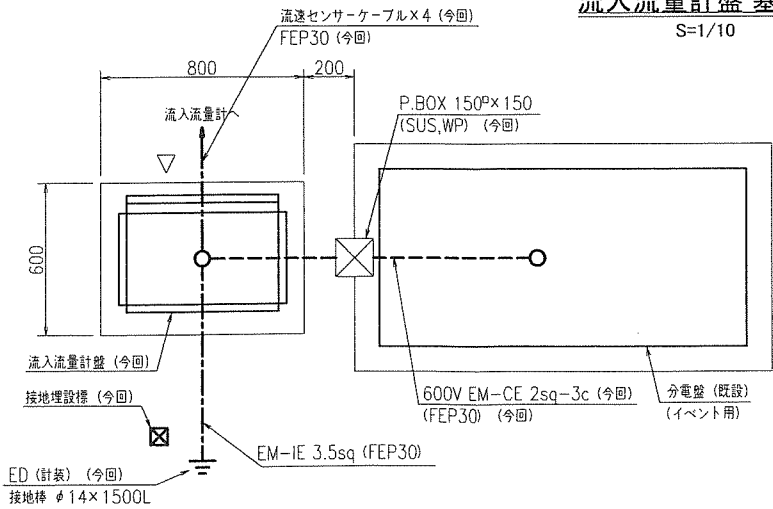

流入流量計盤 基礎図
S=1/10

 

納入先		水戸市長 高橋 靖 様	
工事名		国補千波湖導水施設整備工事(3工区)	
製図	河原井	<div>投影法</div>  <div>尺度</div> <div>図示</div>	名称 黄門像広場平面図
審査			
承認	大友		
横田・第一熱学 特定建設工事共同企業体		図番	1E1082-01
		校閲	