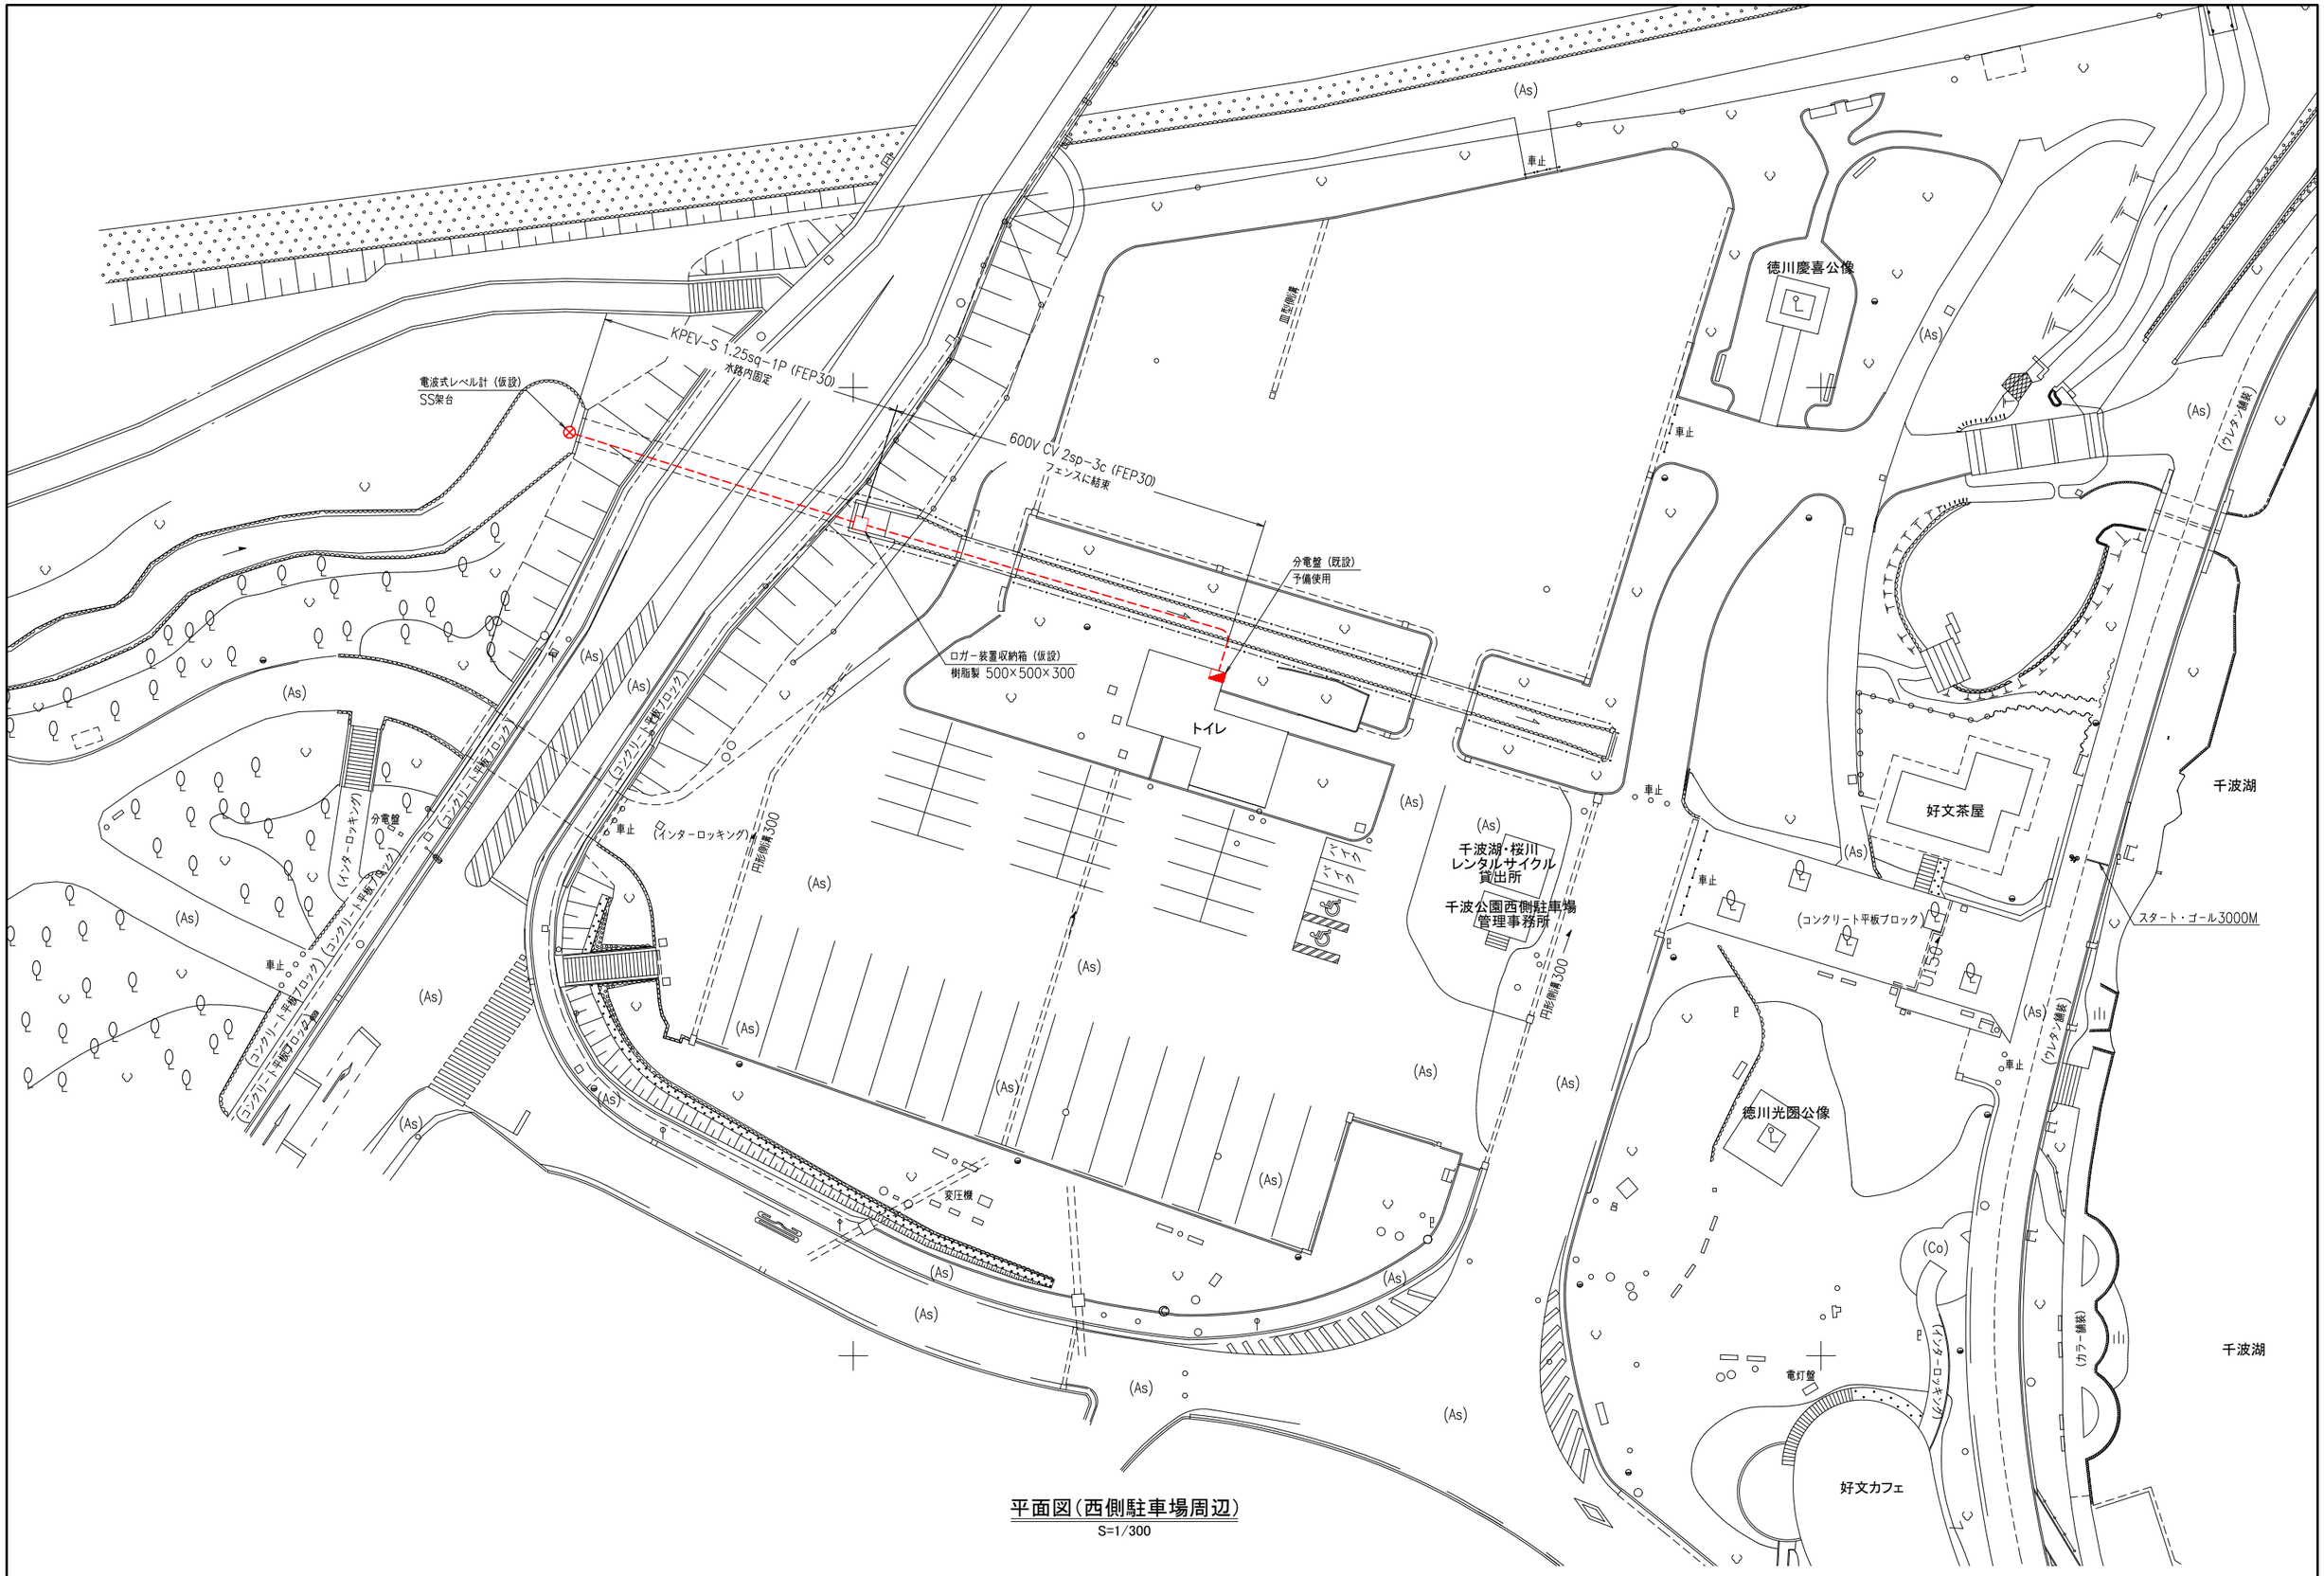

平面図（西側駐車場周辺）
S=1/300

平面図（西側駐車場周辺）