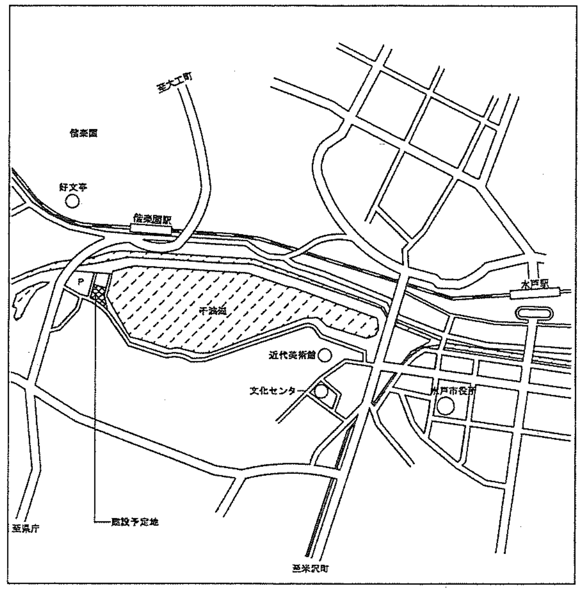
至大工町
偕楽園
好文亭
偕楽園駅
水戸駅
P
千波湖
近代美術館
文化センター
水戸市役所
至県庁
建設予定地
至米沢町

案 内 図

記号	配線		配管	備考
Ⓐ	—C—	低圧引込み	(PE104) x2	<GL−1,200>
Ⓑ	—C—	低圧引込み	(FEP100)	<GL−600>
	EM-CET60ⁿ	動 力	(FEP100)	
	EM-CET60ⁿ	電 灯		
	—C—	予 備	(FEP100)	
Ⓒ	EM-CET60ⁿ	動 力	(FEP100)	<GL−600>
	EM-CET60ⁿ	電 灯		
	EM-CE8ⁿ−3C	外 灯	(FEP50)	
	—C—	予 備	(FEP50) x2	
Ⓓ	EM-CE8ⁿ−3C×2	外 灯	(FEP50)	<GL−600>
Ⓔ	EM-CE8ⁿ−3C	外 灯	(FEP30)	<GL−600>
Ⓕ	EM-CE5.5ⁿ−3C	外 灯	(FEP30)	<GL−600>
㋑	—C—	電話引込み	(PE28) x3	<GL−1,200>
㋺	—C—	電話引込み	(FEP30) x3	<GL−600>
	—C—	予 備		
	EM-S-5C−FB	監視カメラ	(FEP30)	
㋩	EM-S-5C−FB	監視カメラ	(PE22)	<GL−600>

凡 例

H	H−A	ハンドホール	900×900×1,200H×600φ 中耐重蓋
H	H−B	ハンドホール	900×900×900H×600φ 中耐重蓋
H	H−C	ハンドホール	800×800×1,200H×600φ 中耐重蓋
H	H−D	ハンドホール	800×800×900H×600φ 中耐重蓋
▣		ケーブル埋設標(コンクリート製)90ⁿ×600H	
— — —		地中埋設配線	

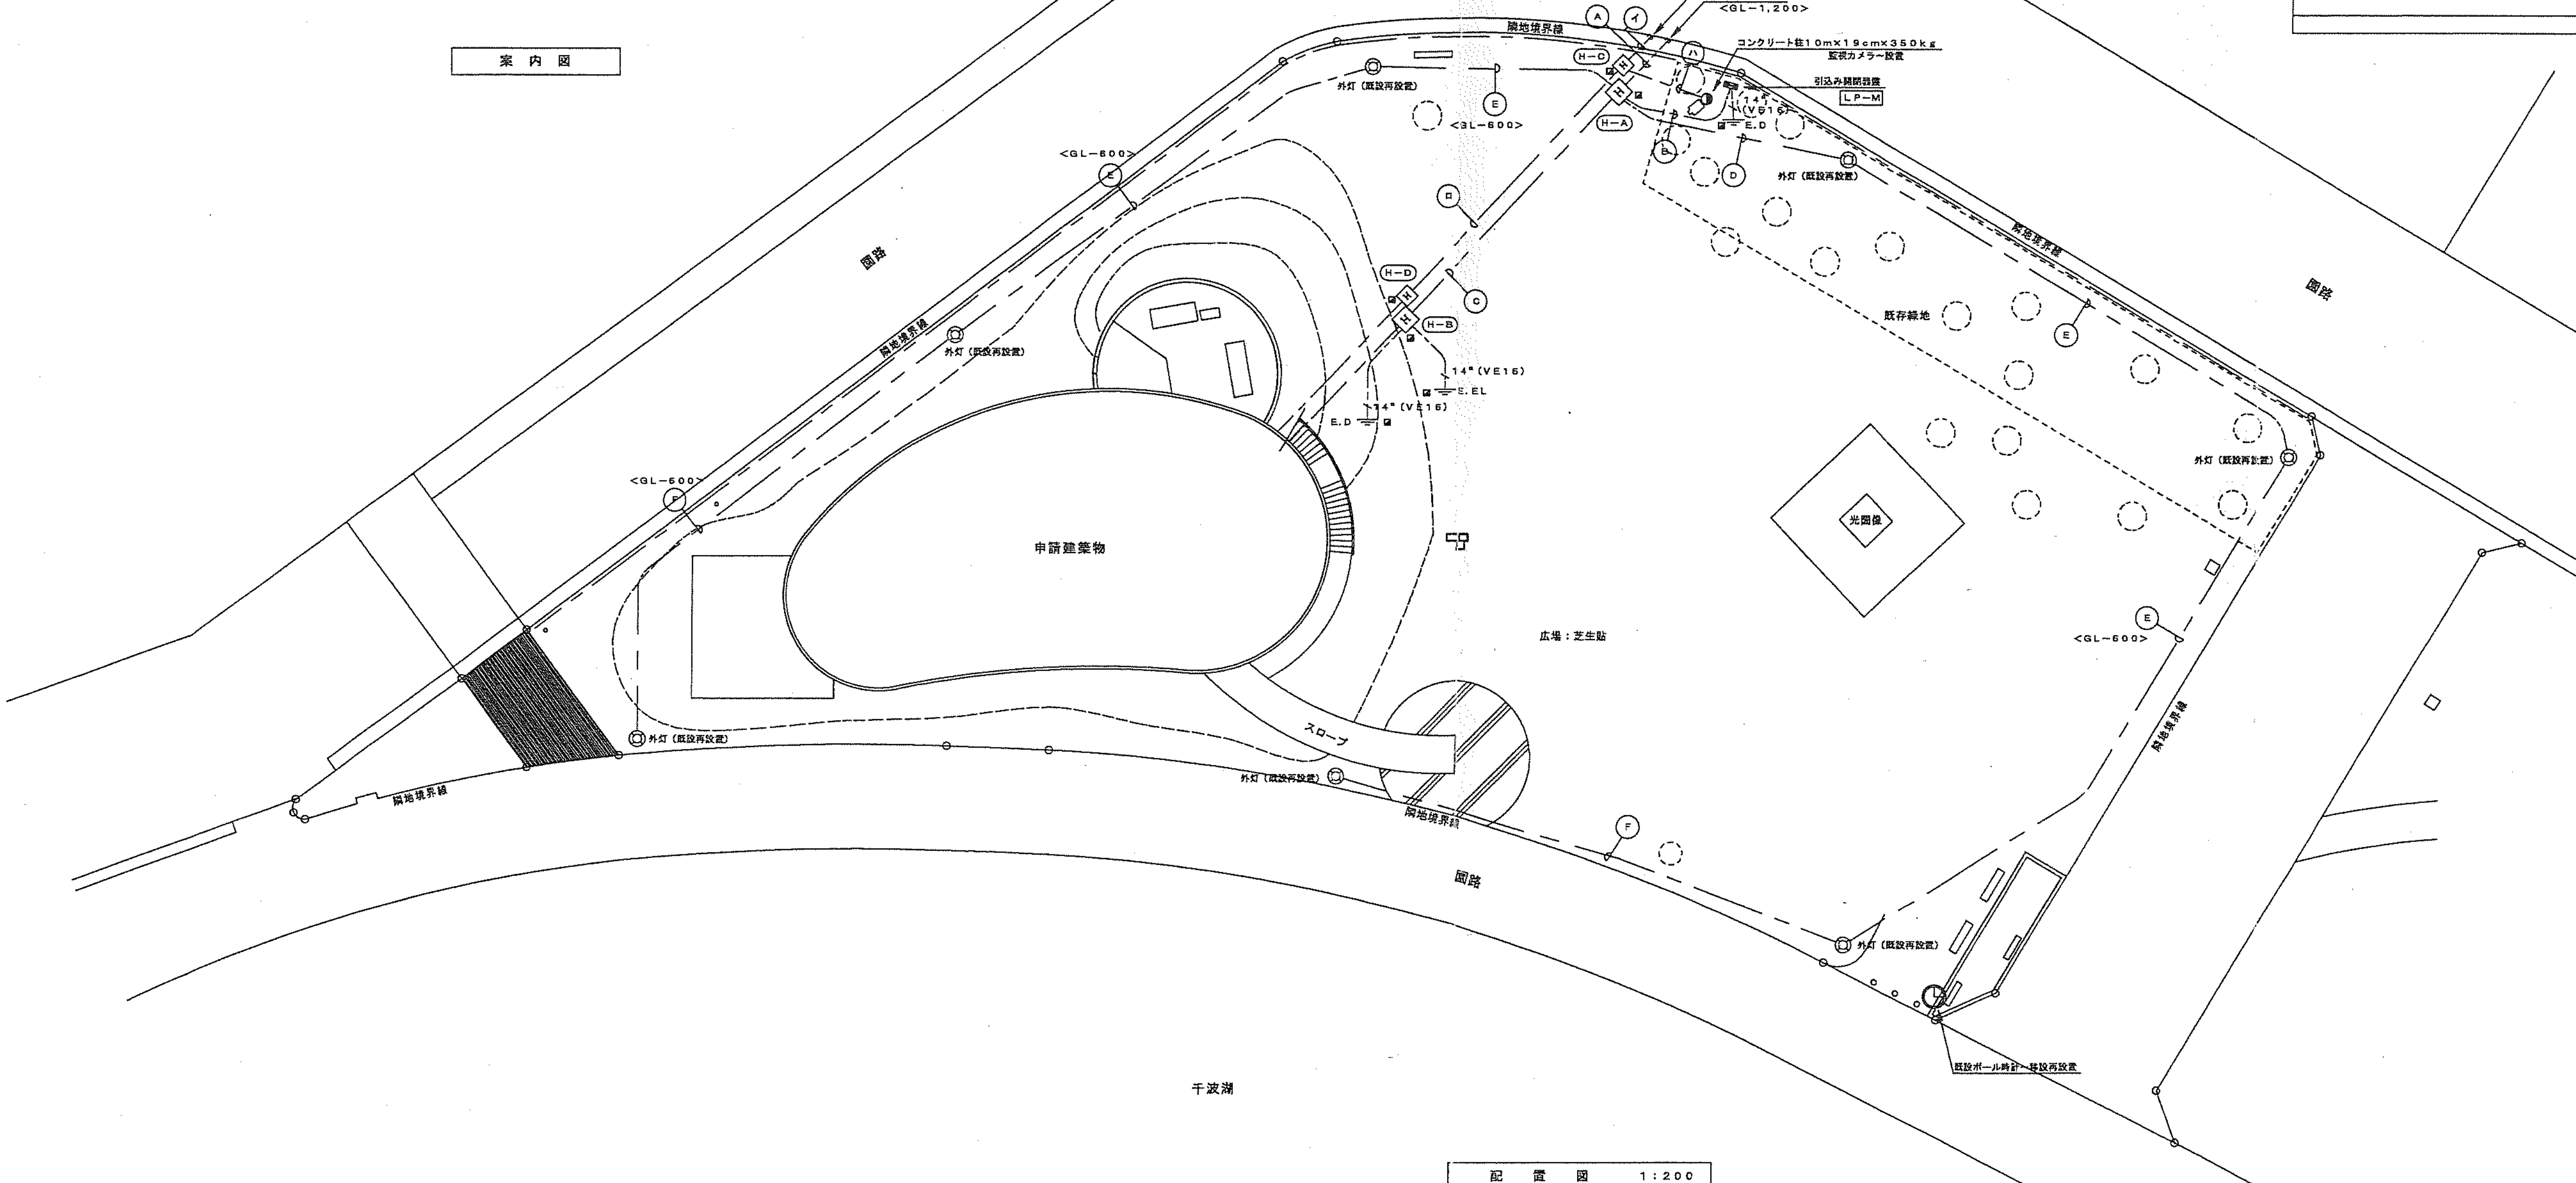
NTT引込み口
<GL−1,200>
電力会社引込み口
<GL−1,200>
コンクリート柱10m×19cm×350kg
監視カメラ−設置
引込み開閉器盤
LP−M
A
イ
ハ
H−C
H−A
H−B
H−D
隣地境界線
外灯(既設再設置)
E
<GL−600>
ロ
C
B
D
F
14ⁿ(VE16)
E.D
E.EL
既存緑地
光圀像
広場:芝生貼
申請建築物
スロープ
園路
千波湖
既設ポール時計−移設再設置

配 置 図 1:200

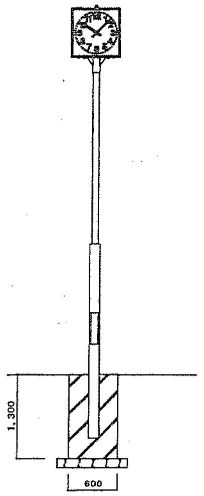

既設ポール時計取付参考図

株式会社 匠 建 築 研 究 室
茨城県水戸市白梅3丁目12番3号
TEL 029-226-3833・FAX 029-226-3731

一級建築士事務所 茨城県第A0241(1804)
一級建築士登録 (大臣)第85240 鈴木 醇

承 認	照 査	設 計	担 当

【設計担当者】
㈱匠建築研究室
林 和男
一級建築士(大臣)第275372

縮 尺 A1 1:200 A3 1:400

工事名称 (仮称)新好文茶屋建設電気設備工事
図面名称 配 置 図 ・ 案 内 図

No. E−02