


位置図

S=1/4000

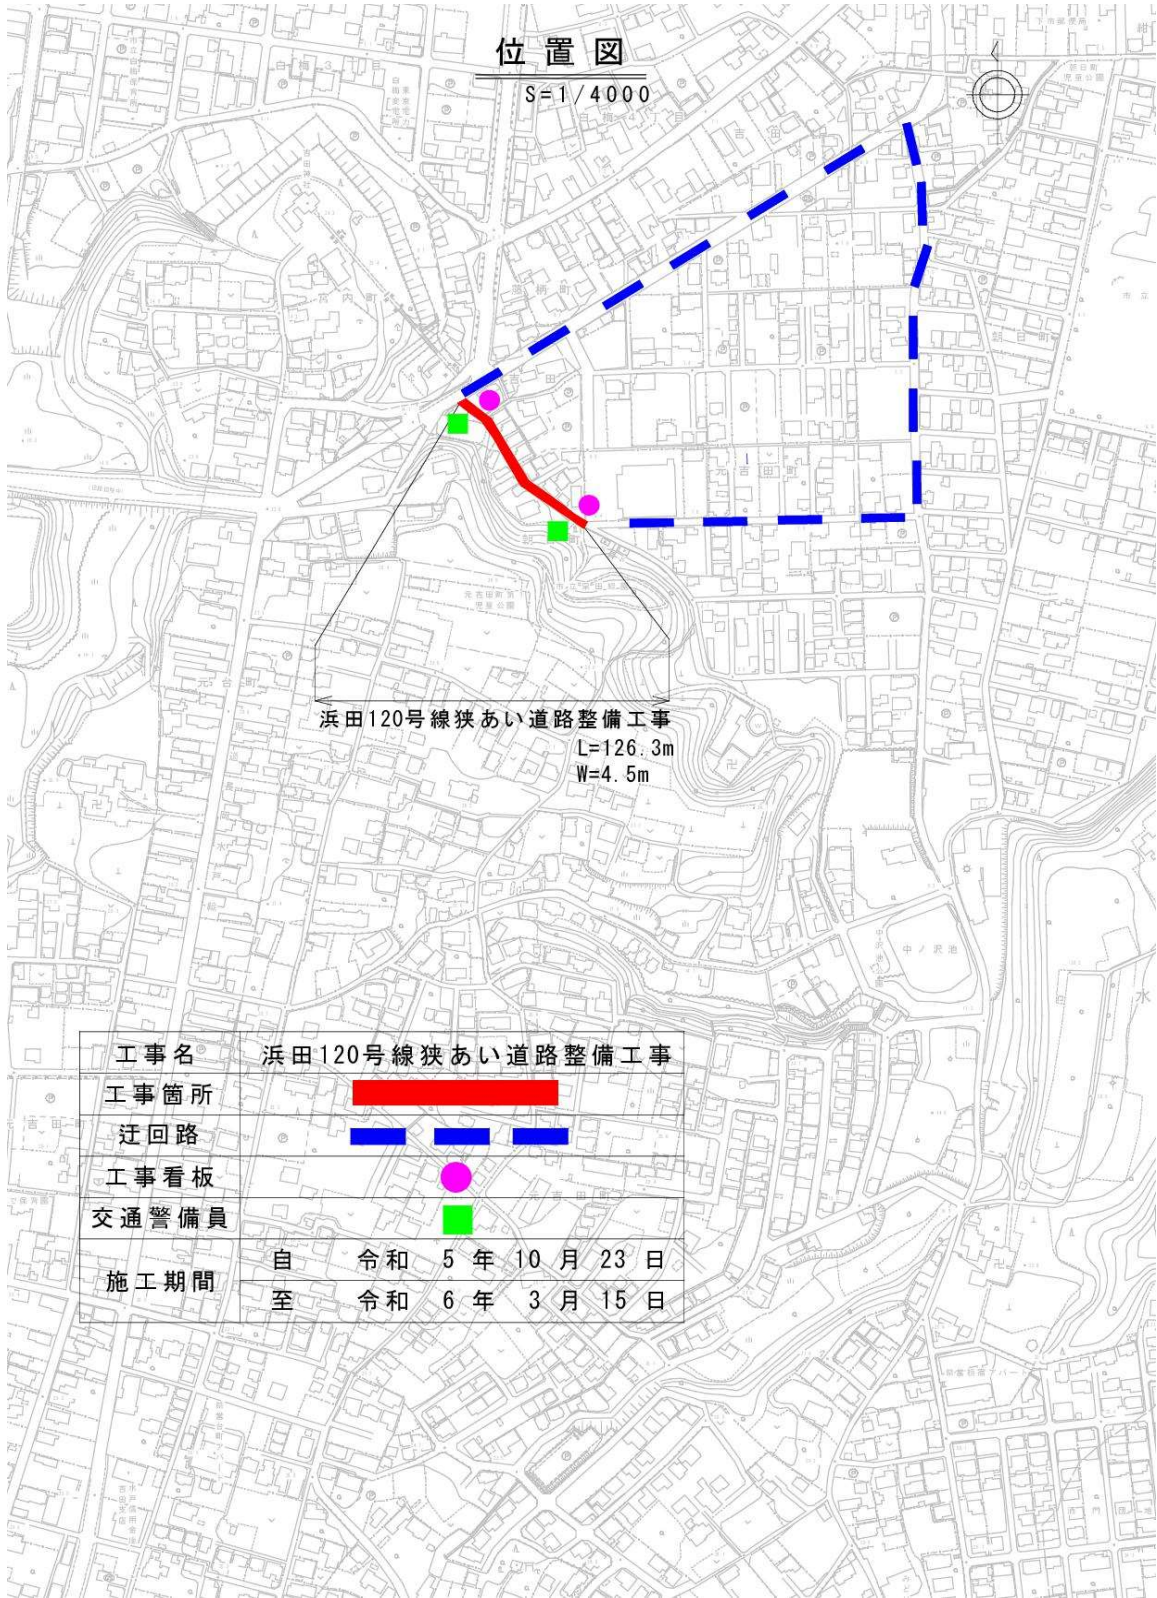

浜田120号線狭あい道路整備工事
L=126.3m
W=4.5m

工事名	浜田120号線狭あい道路整備工事
工事箇所	
迂回路	
工事看板	
交通警備員	
施工期間	自 令和 5 年 10 月 23 日
	至 令和 6 年 3 月 15 日

工事場所	水戸市朝日町地内	問い合わせ先 水戸市 建設部 生活道路整備課 〒310-8610 水戸市中央1-4-1 市役所本庁舎5階 029-224-1111(内線3331)
工事名称	浜田120号線狭あい道路整備工事	
工事期間(予定)	令和 5 年 10 月下旬 ~ 令和 6 年 3 月中旬	
交通規制の時間帯	9 時 00 分 ~ 17 時 00 分	
交通規制の区分	全面通行止め	
工事内容	狭あい道路整備工事	
その他	工事看板、通行誘導員の指示に従って、通行してください	