
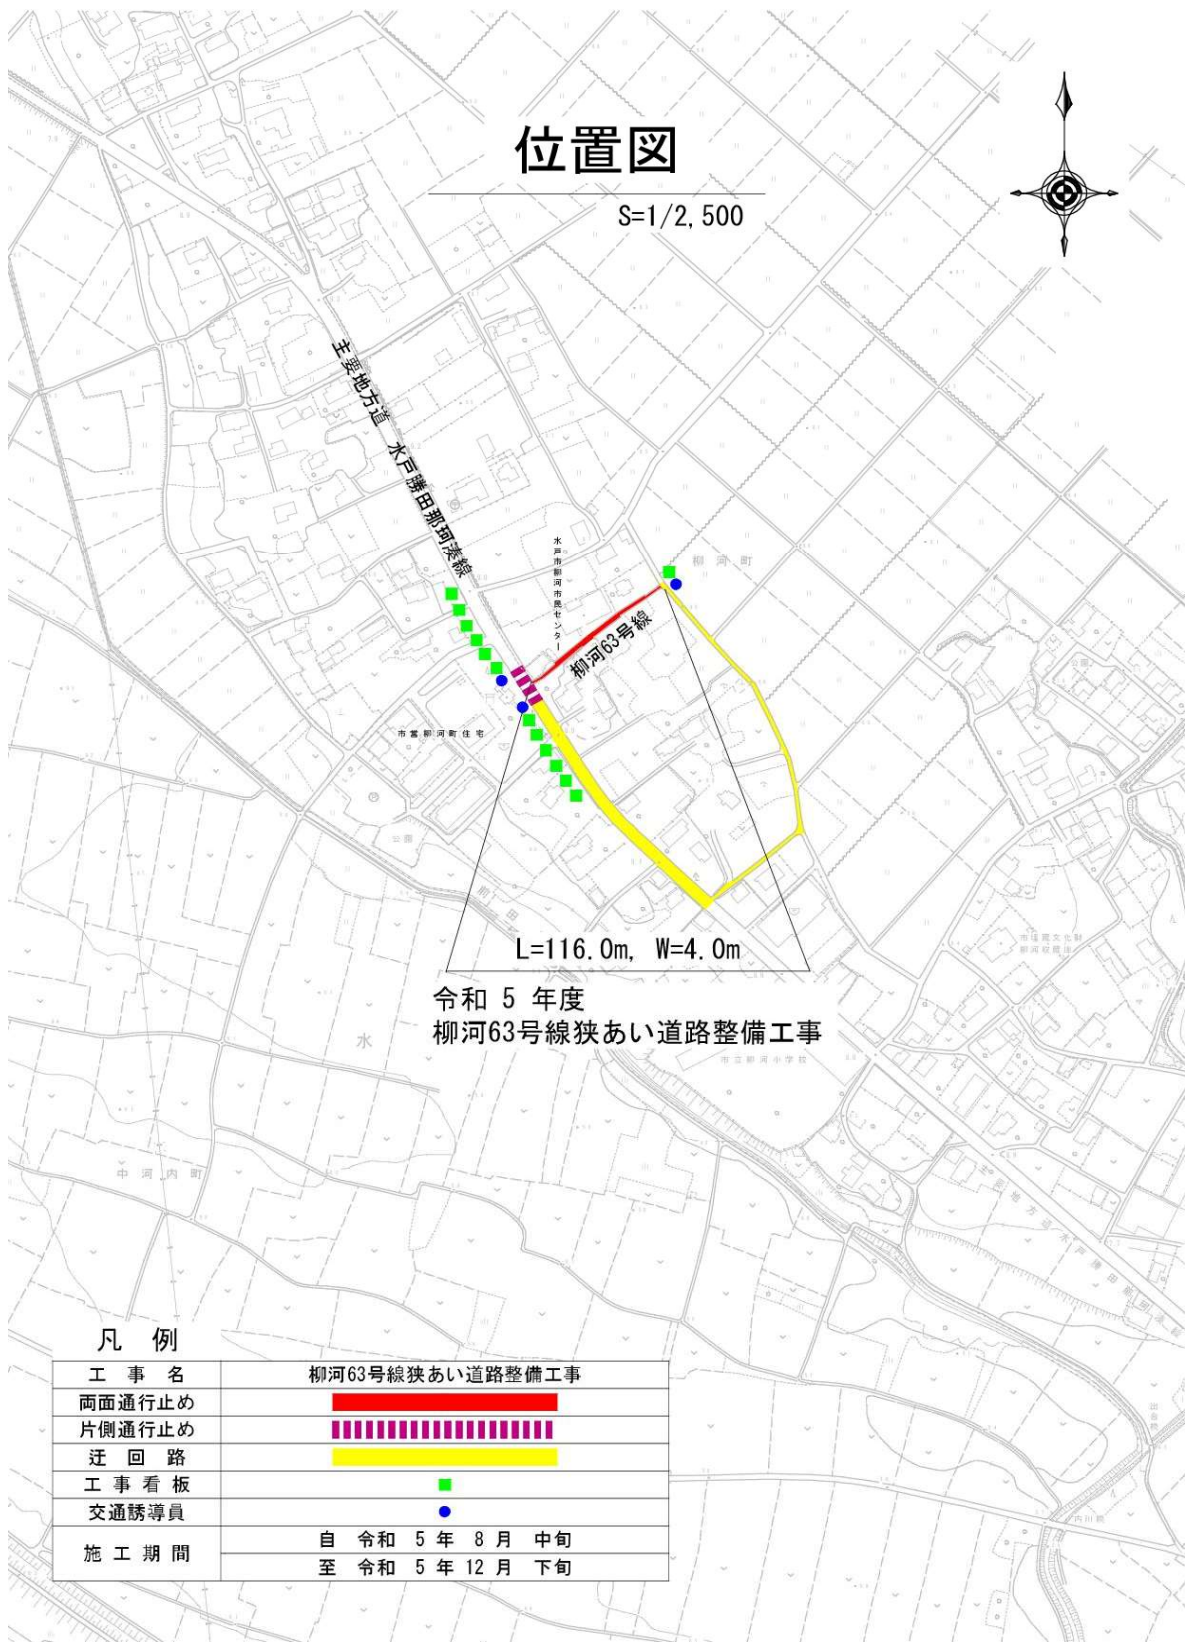


位置図

S=1/2,500

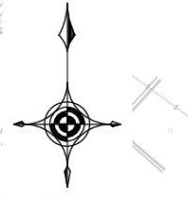

令和 5 年度
柳河63号線狭あい道路整備工事

凡例

工事名	柳河63号線狭あい道路整備工事
両面通行止め	
片側通行止め	
迂回路	
工事看板	
交通誘導員	
施工期間	自 令和 5 年 8 月 中旬
	至 令和 5 年 12 月 下旬

工事場所	水戸市柳河町地内	問い合わせ先 水戸市 建設部 生活道路整備課 〒310-8610 水戸市中央1-4-1 市役所本庁舎5階 029-224-1111(内線3331)
工事名称	柳河63号線狭あい道路整備工事	
工事期間(予定)	令和 5 年 8 月中旬 ~ 令和 5 年 12 月下旬	
交通規制の時間帯	9 時 00 分 ~ 17 時 00 分	
交通規制の区分	全面通行止め(柳河63号線) 片側通行止め(水戸勝田那珂湊線) ※上掲位置図参照	
工事内容	狭あい道路整備工事	
その他	工事看板、通行誘導員の指示に従って、通行してください	