


地番	1828-814 ~1828-833
----	-----------------------

土地の所在	水戸市平須町字新山
-------	-----------

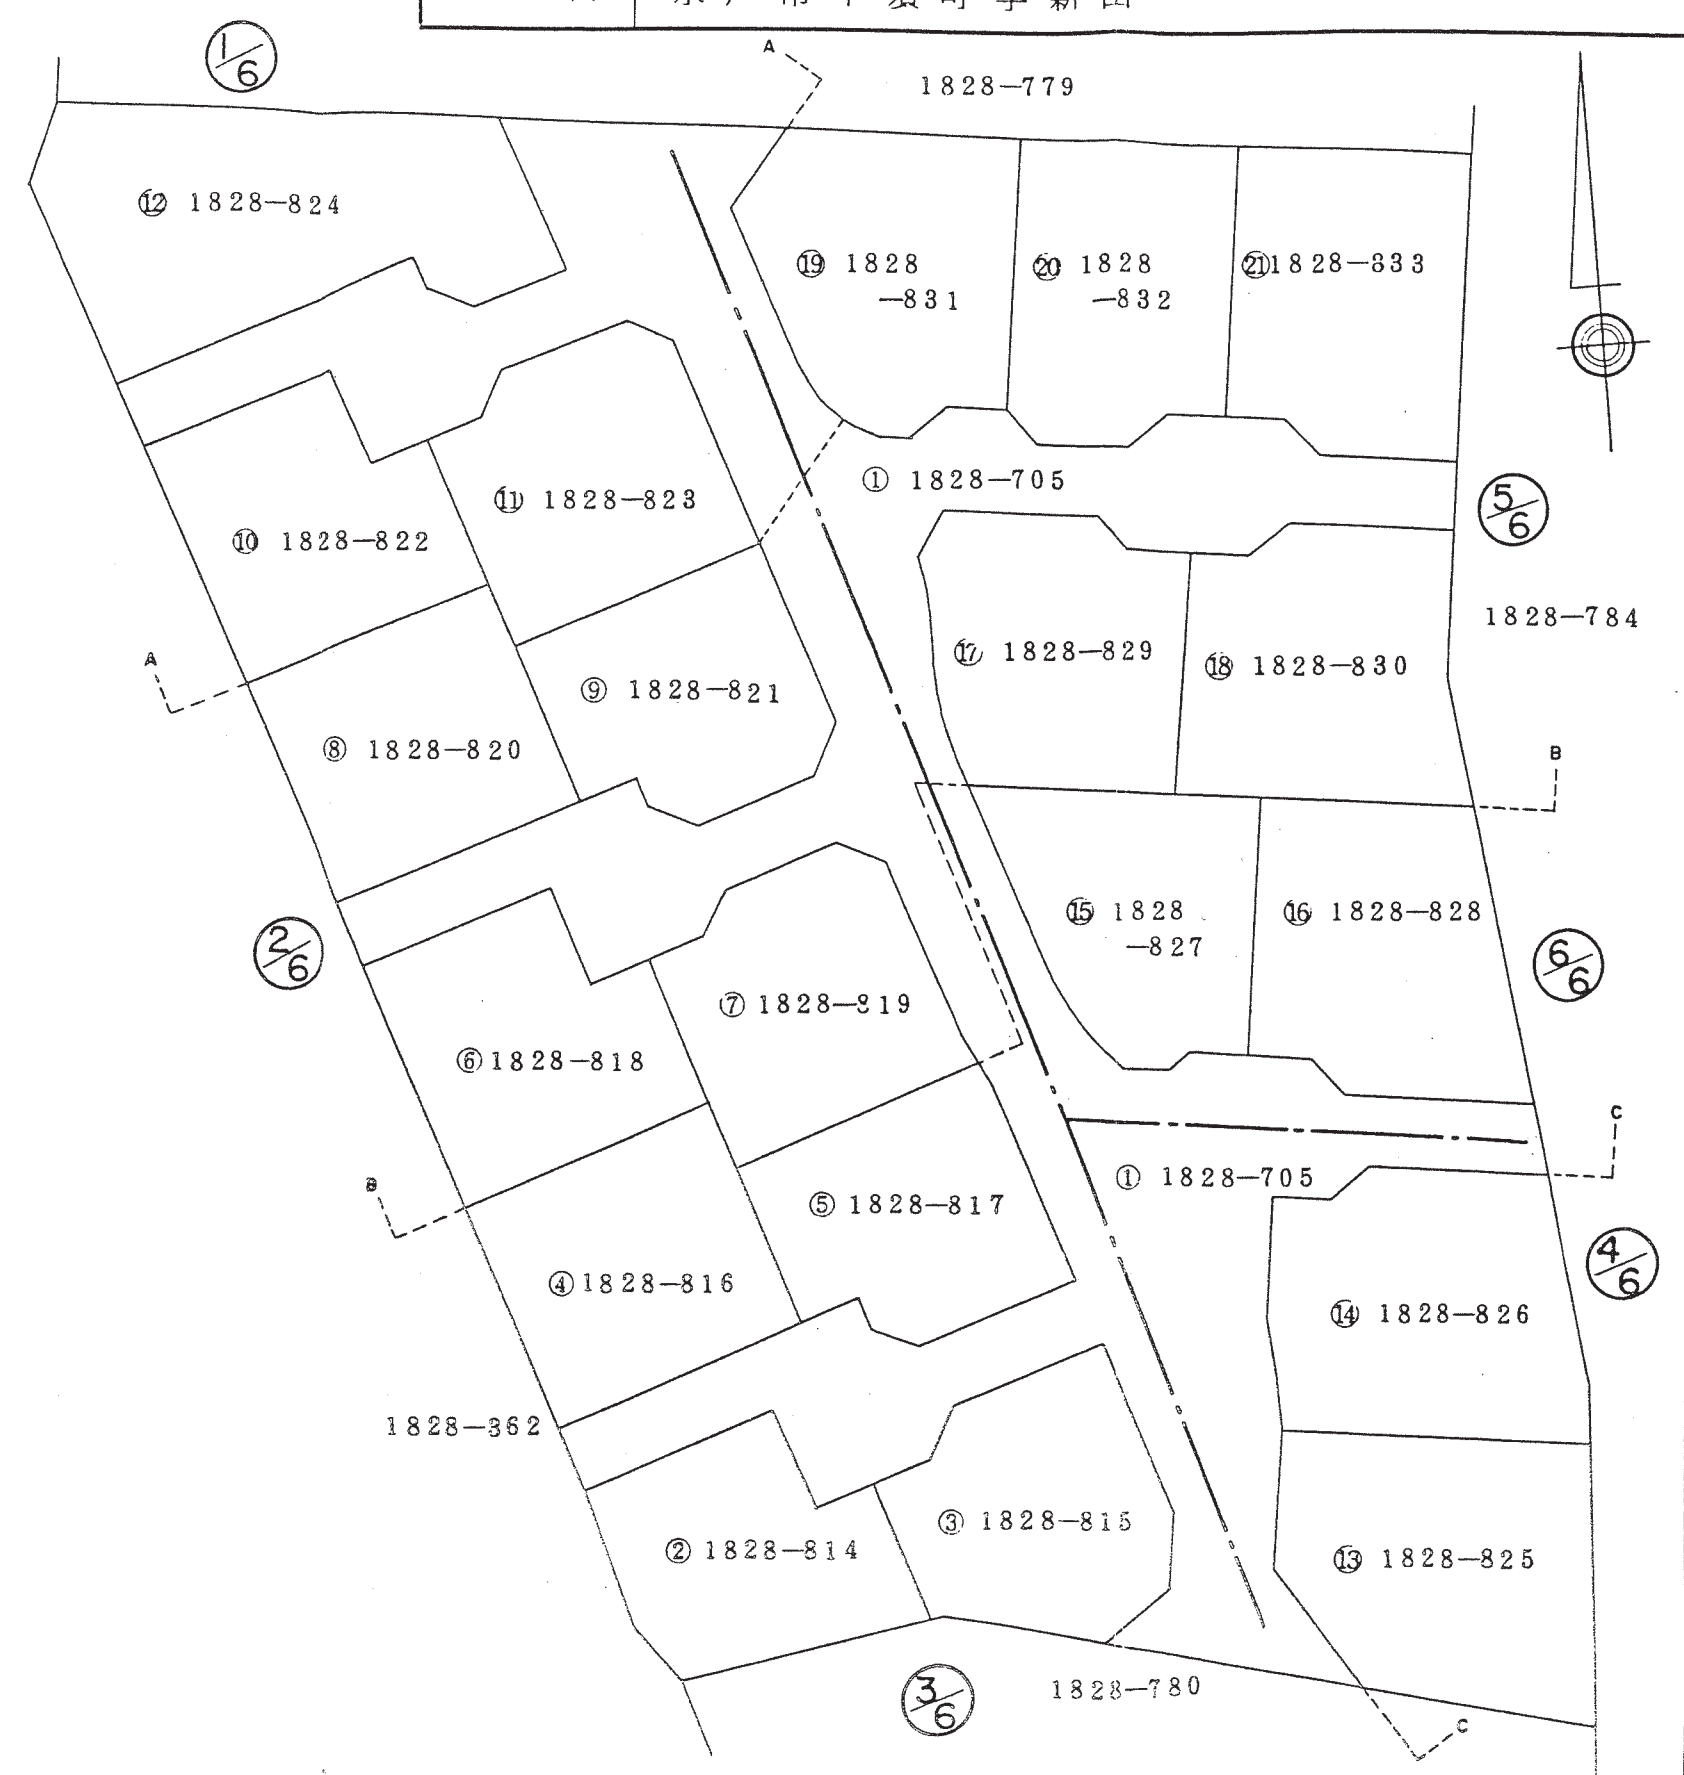

縮尺 1/500