


町 平面圖

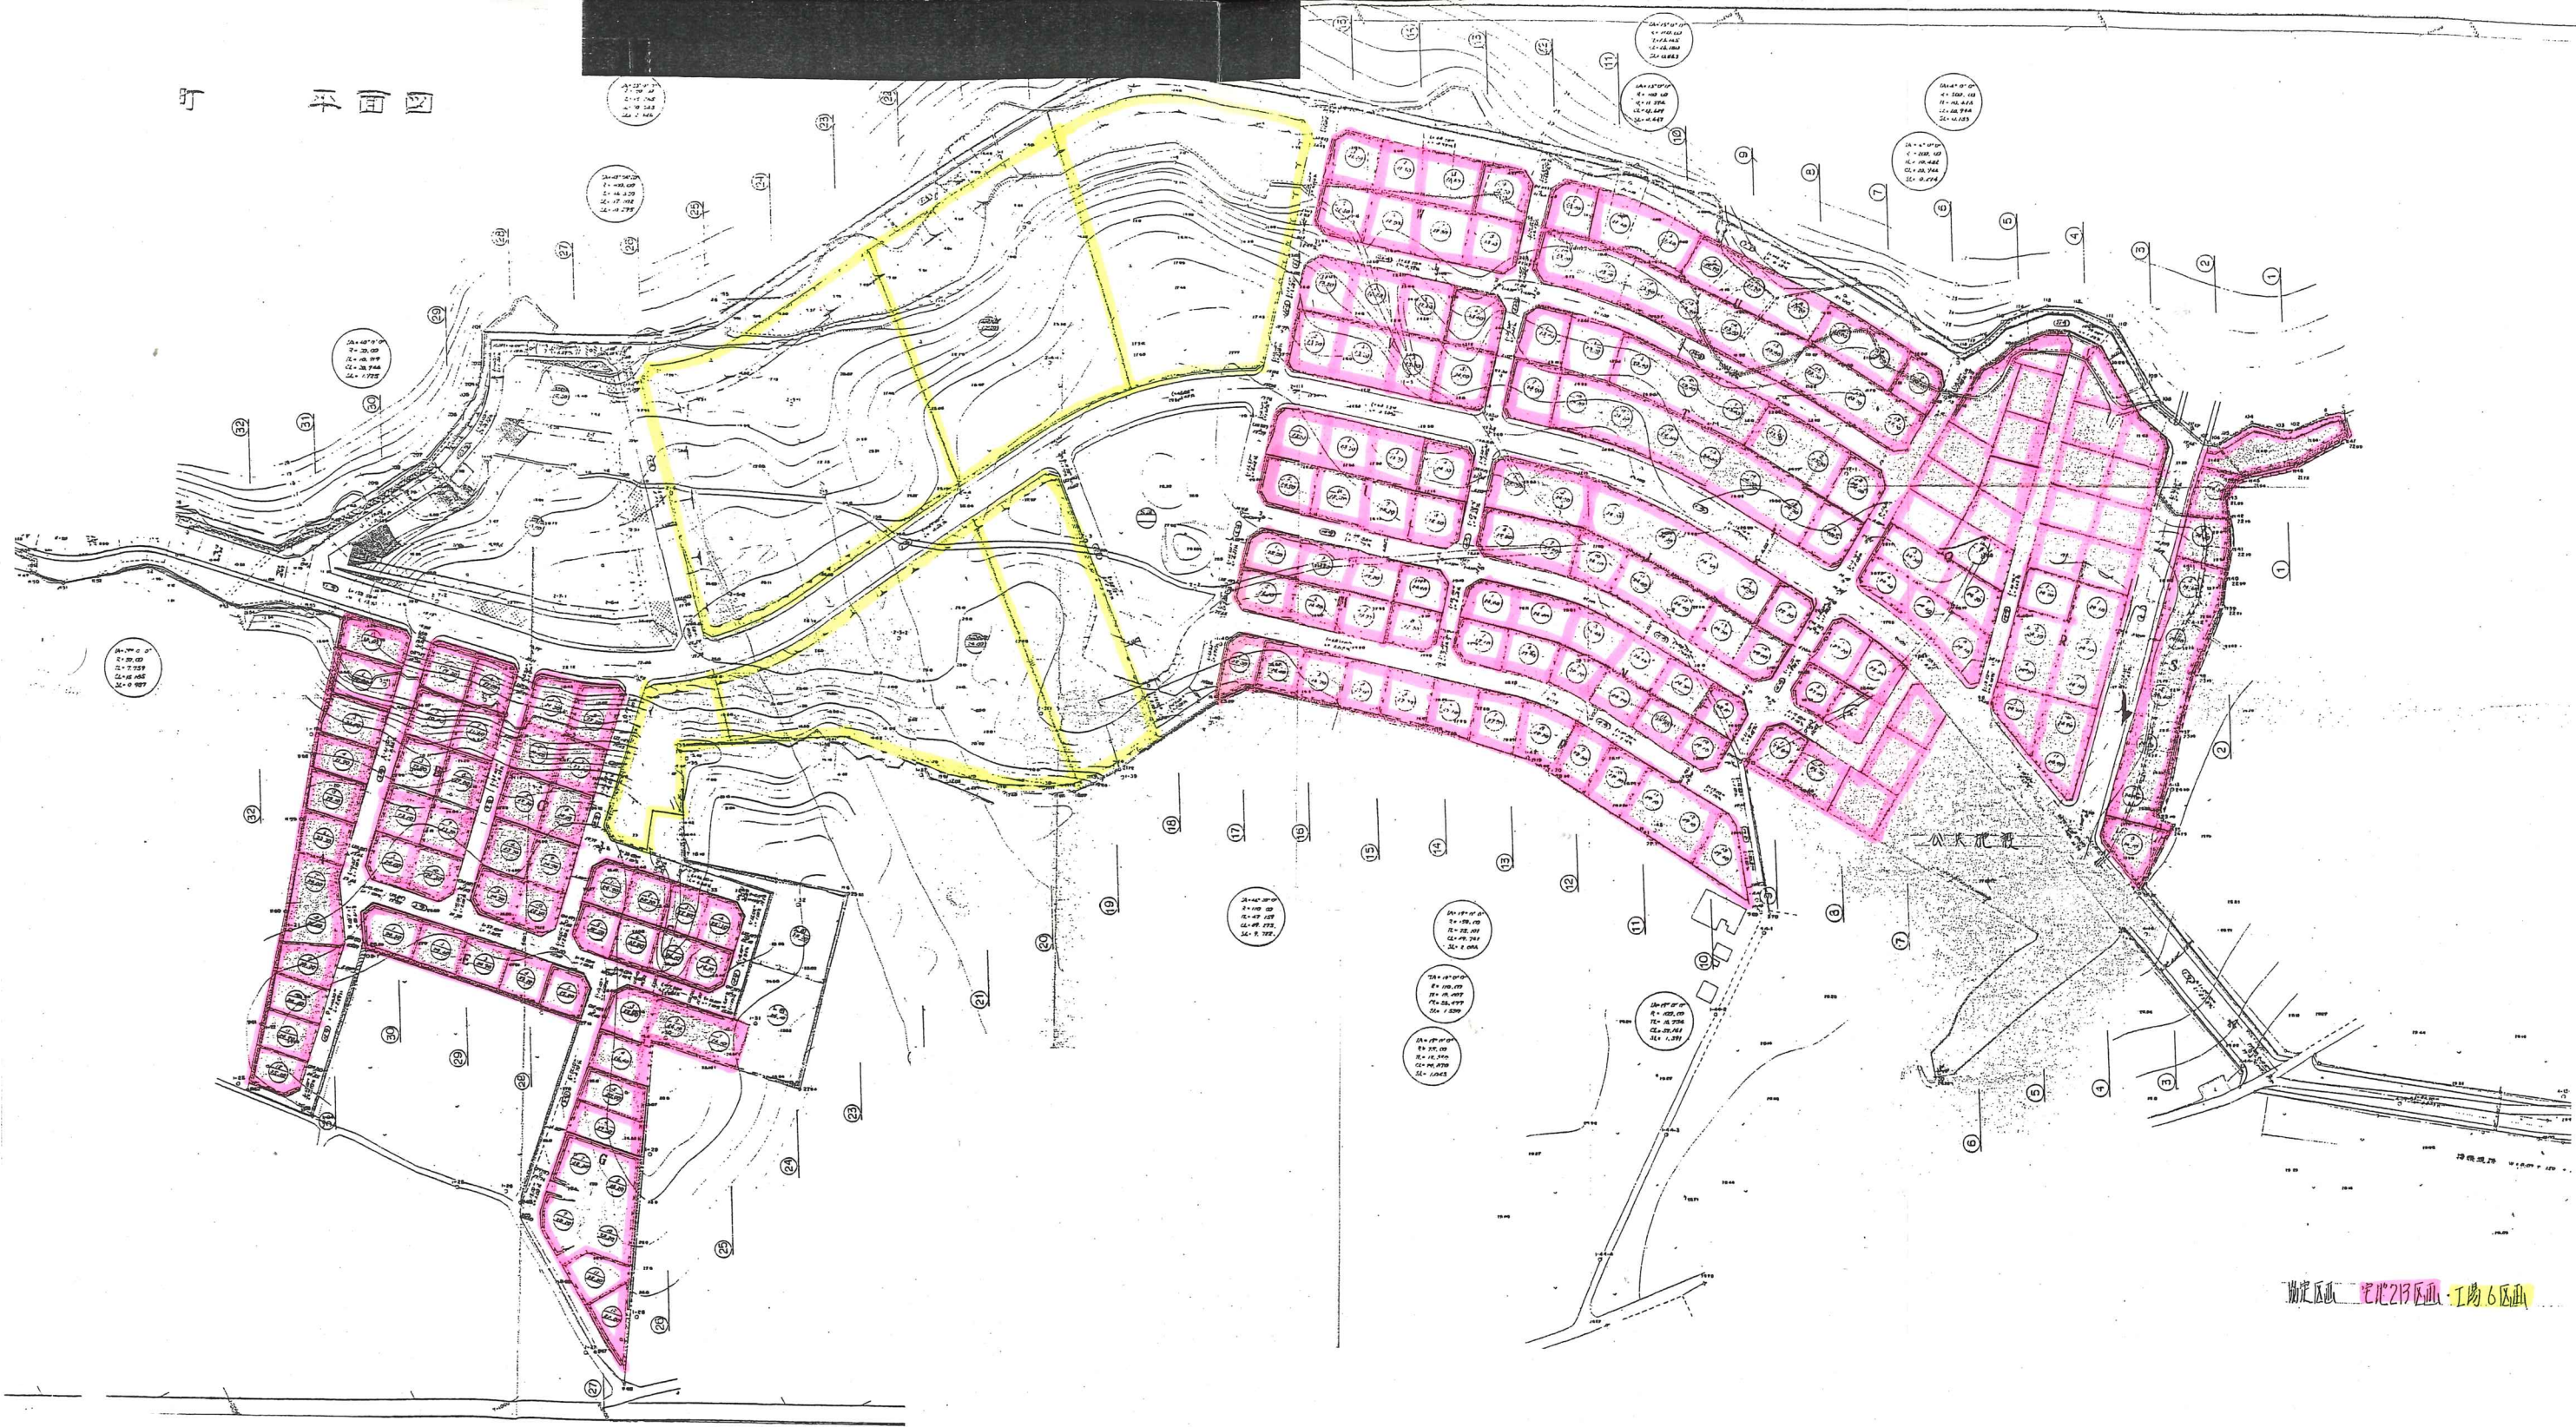

勘定区域 宅地23区域 工場6区域