


地番 356-1, 356-17~356-48

# 土地所在図

土地の所在 水戸市見和1丁目

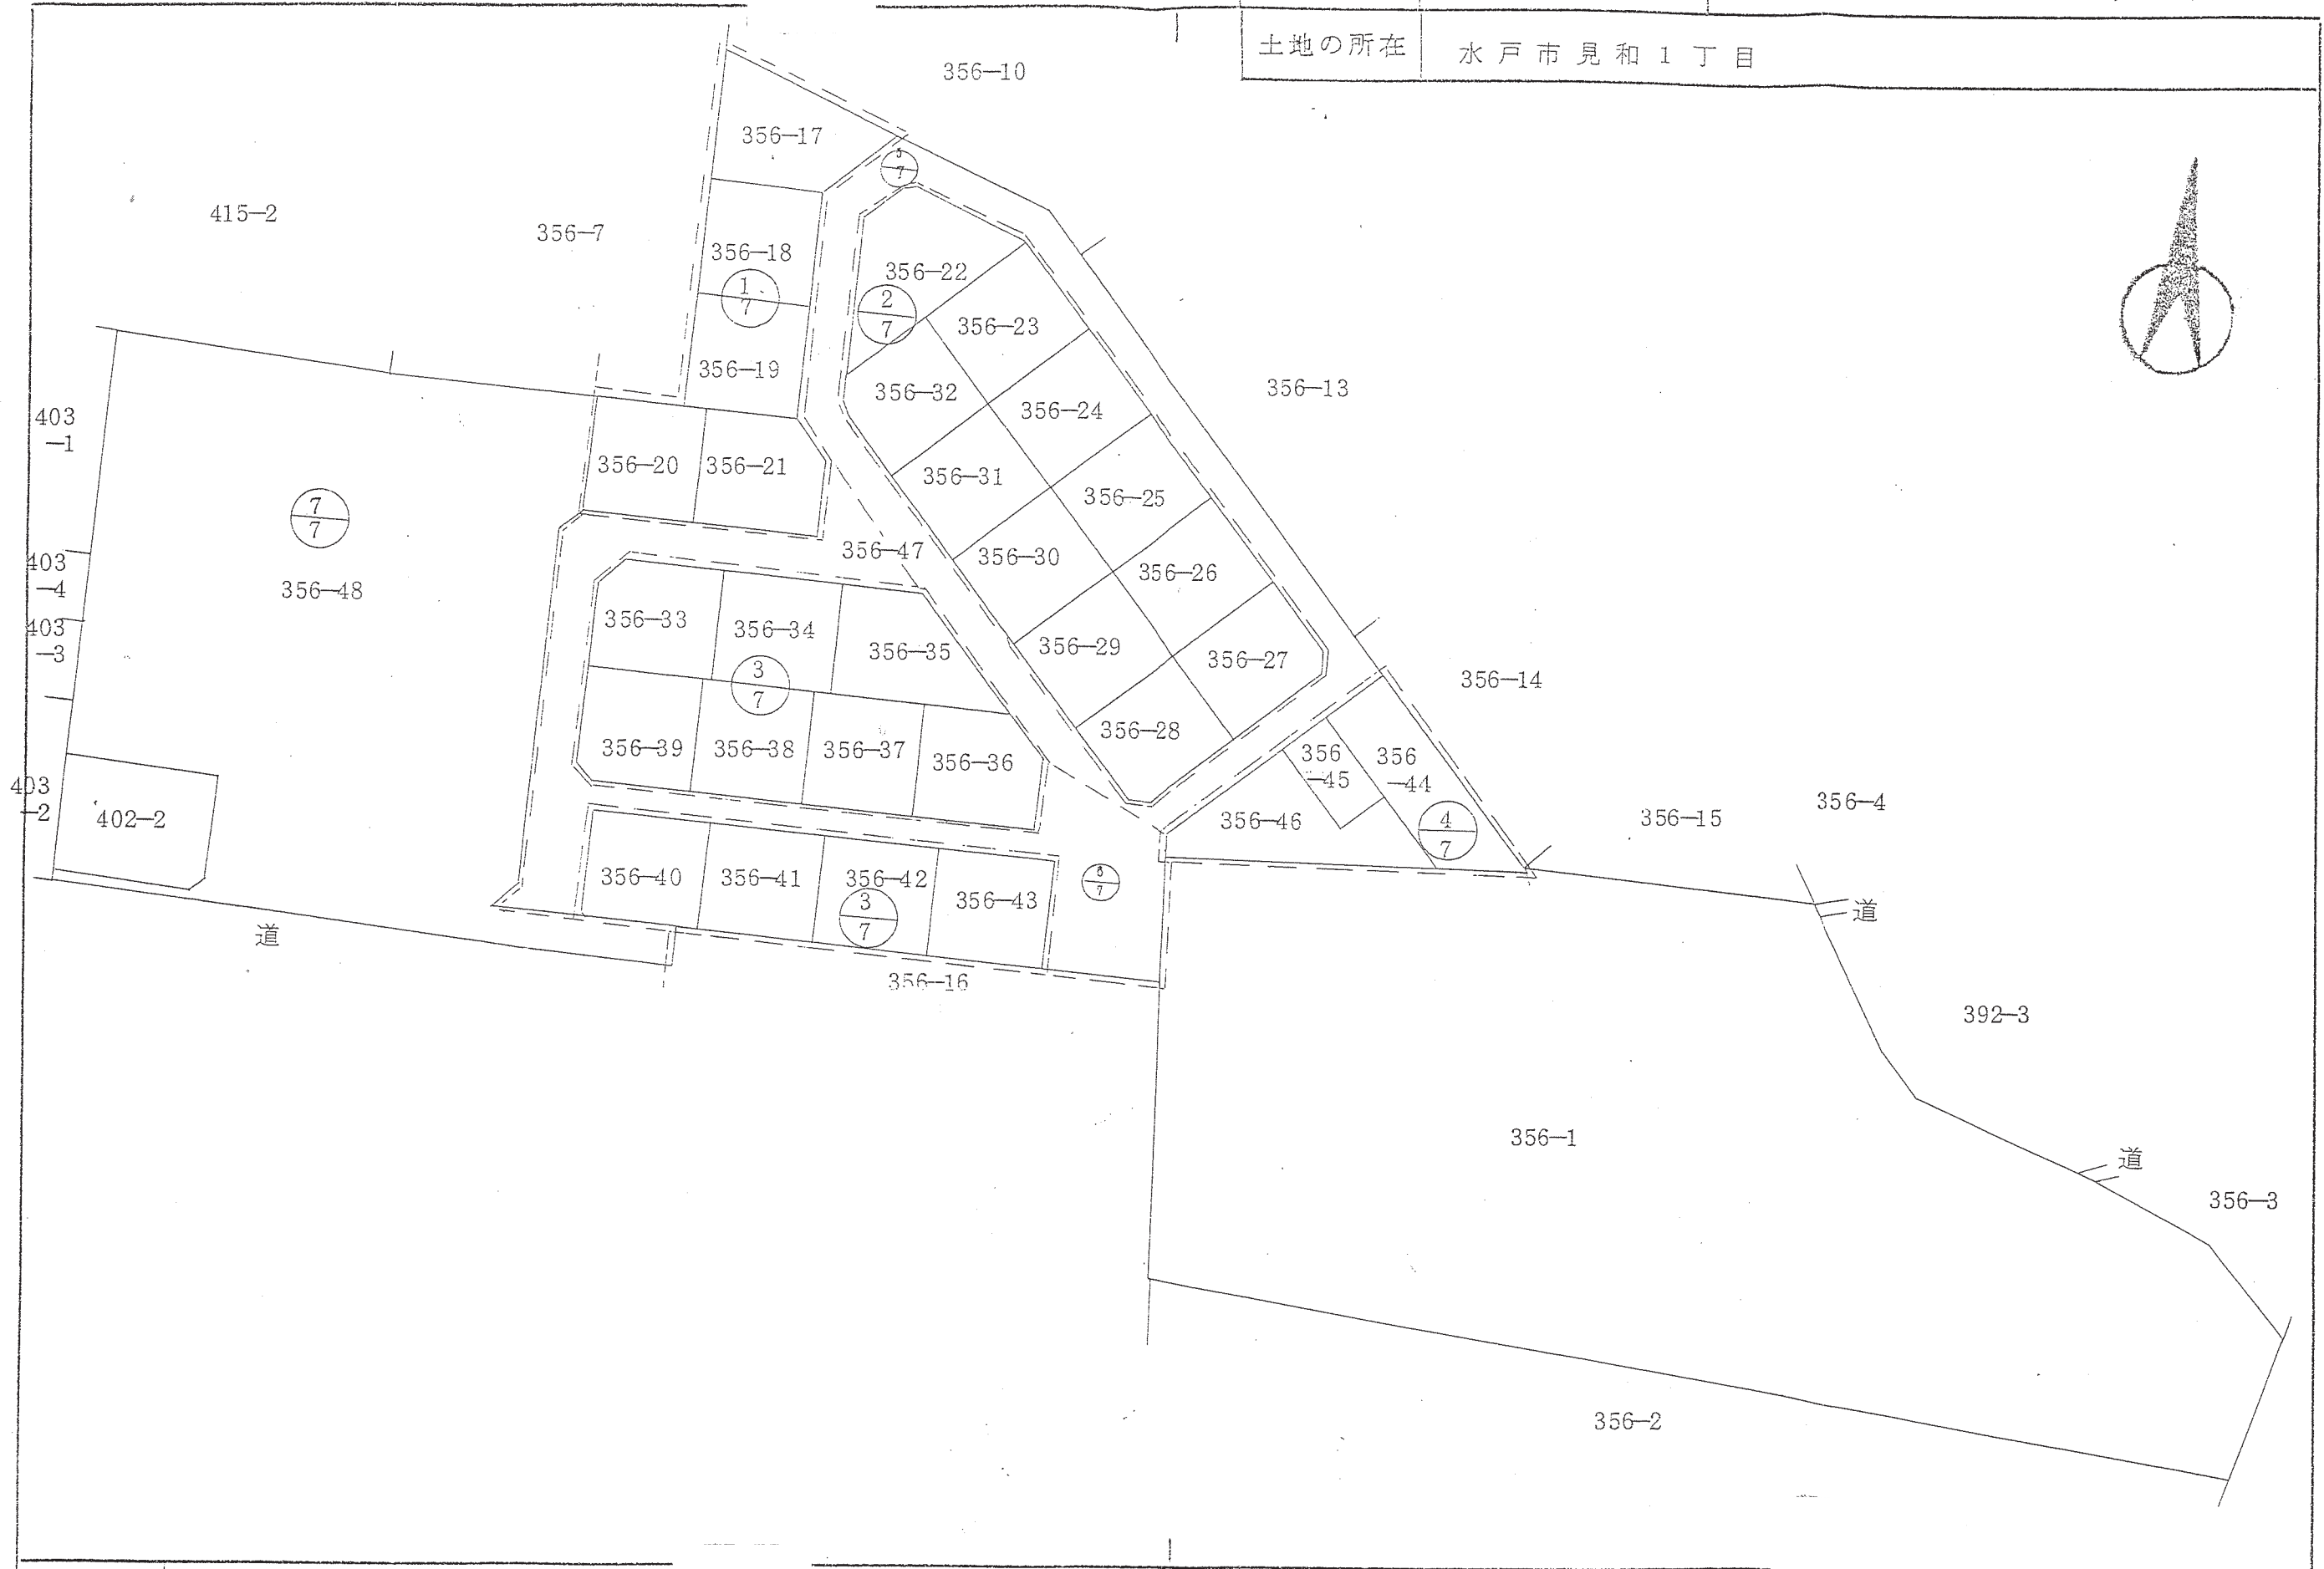

縮尺 1/1000