

土地の所在図


356-50

}

356-63

地番 356-48
356-50~-65

土地の所在 水戸市見和一丁目

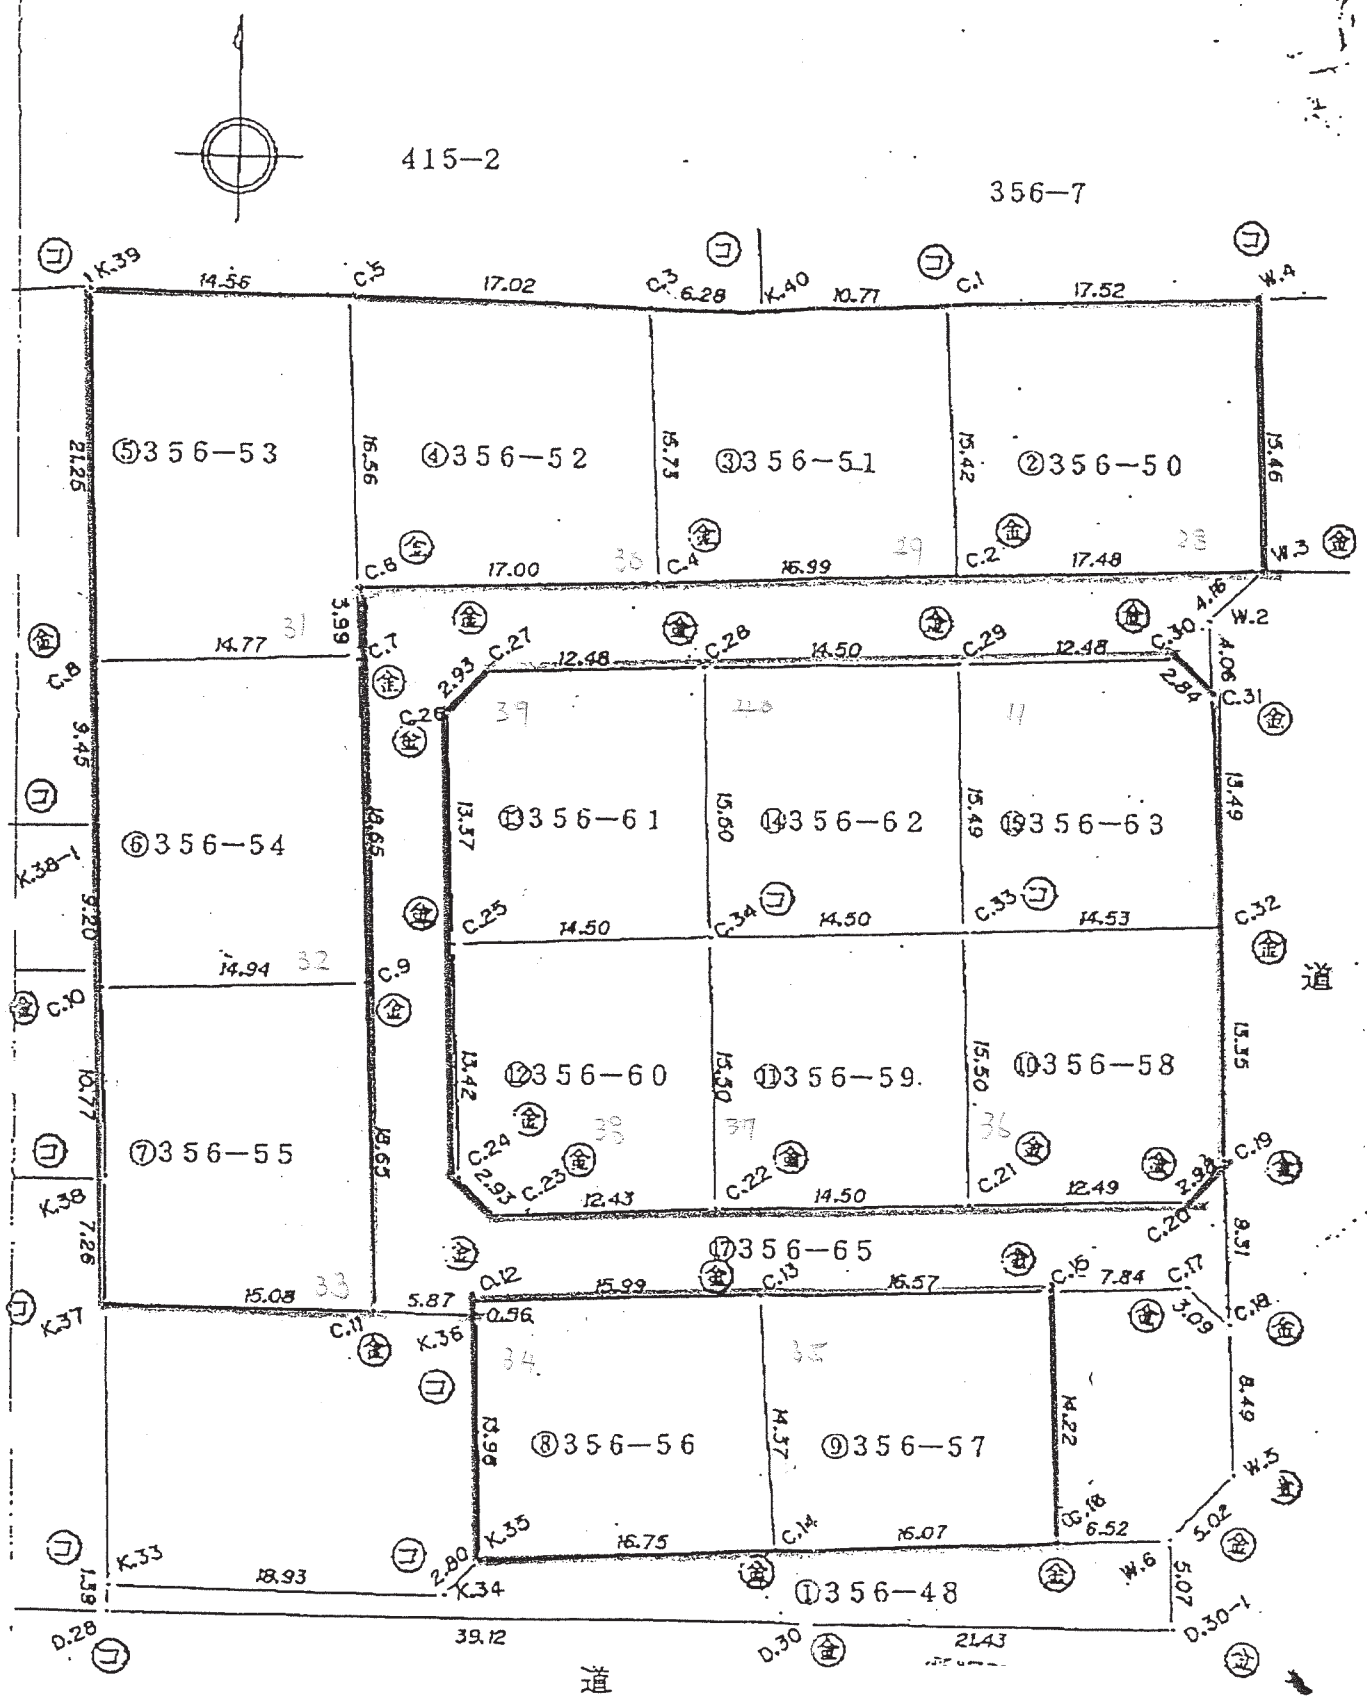

境界	境界線の種類
⊕	石 杭
⊙	プラスチック杭
⊚	コンクリート杭
⊛	金 属 杭

1/500