


水戸市笠原町下組第3児童遊園 平面図

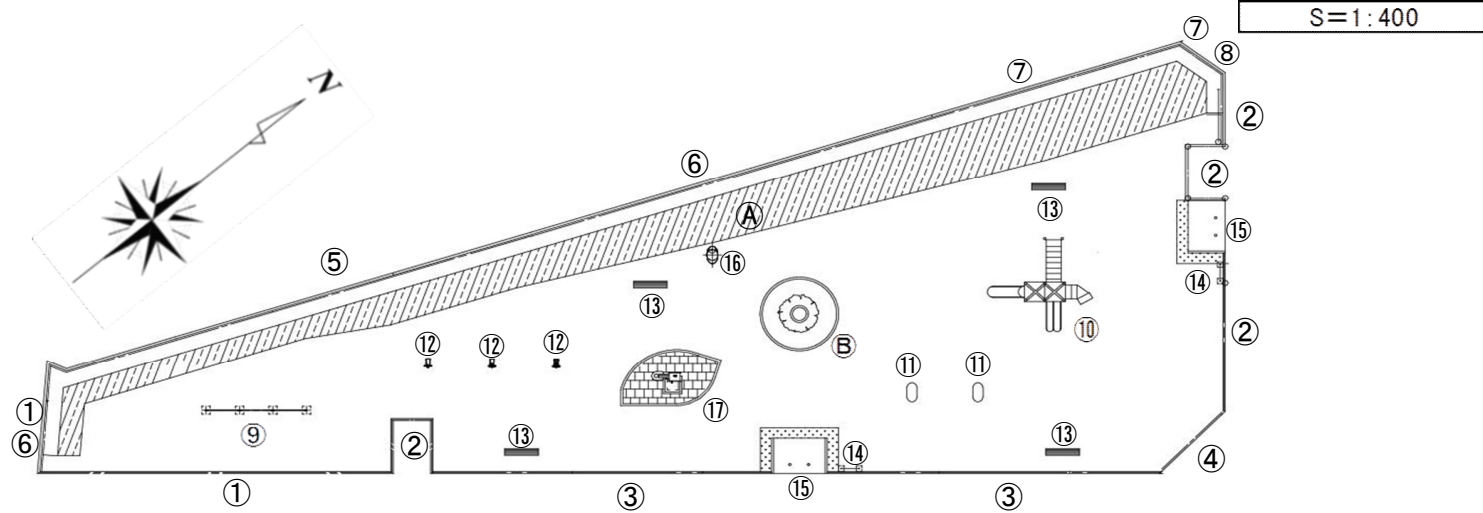

【施設】

表示	名称	数量
①	メッシュフェンスH800	19.10 m
②	メッシュフェンスH1000	28.30 m
③	メッシュフェンスH1200	37.60 m
④	メッシュフェンスH1400	4.60 m
⑤	メッシュフェンスH1800	28.80 m
⑥	メッシュフェンスH2000	31.00 m
⑦	メッシュフェンスH2200	11.60 m
⑧	メッシュフェンスH2400	1.00 m
⑨	3連低鉄棒	1基
⑩	複合遊具	1基
⑪	FRPアニマル	2基
⑫	スプリング遊具	3基

⑬	ベンチ	4基
⑭	園名板	2基
⑮	車止め	4基
⑯	照明灯	1基
⑰	水飲み	1基

【植栽】

表示	名称	数量
①	アベリア	533本
②	ヒメシャラ	1本