


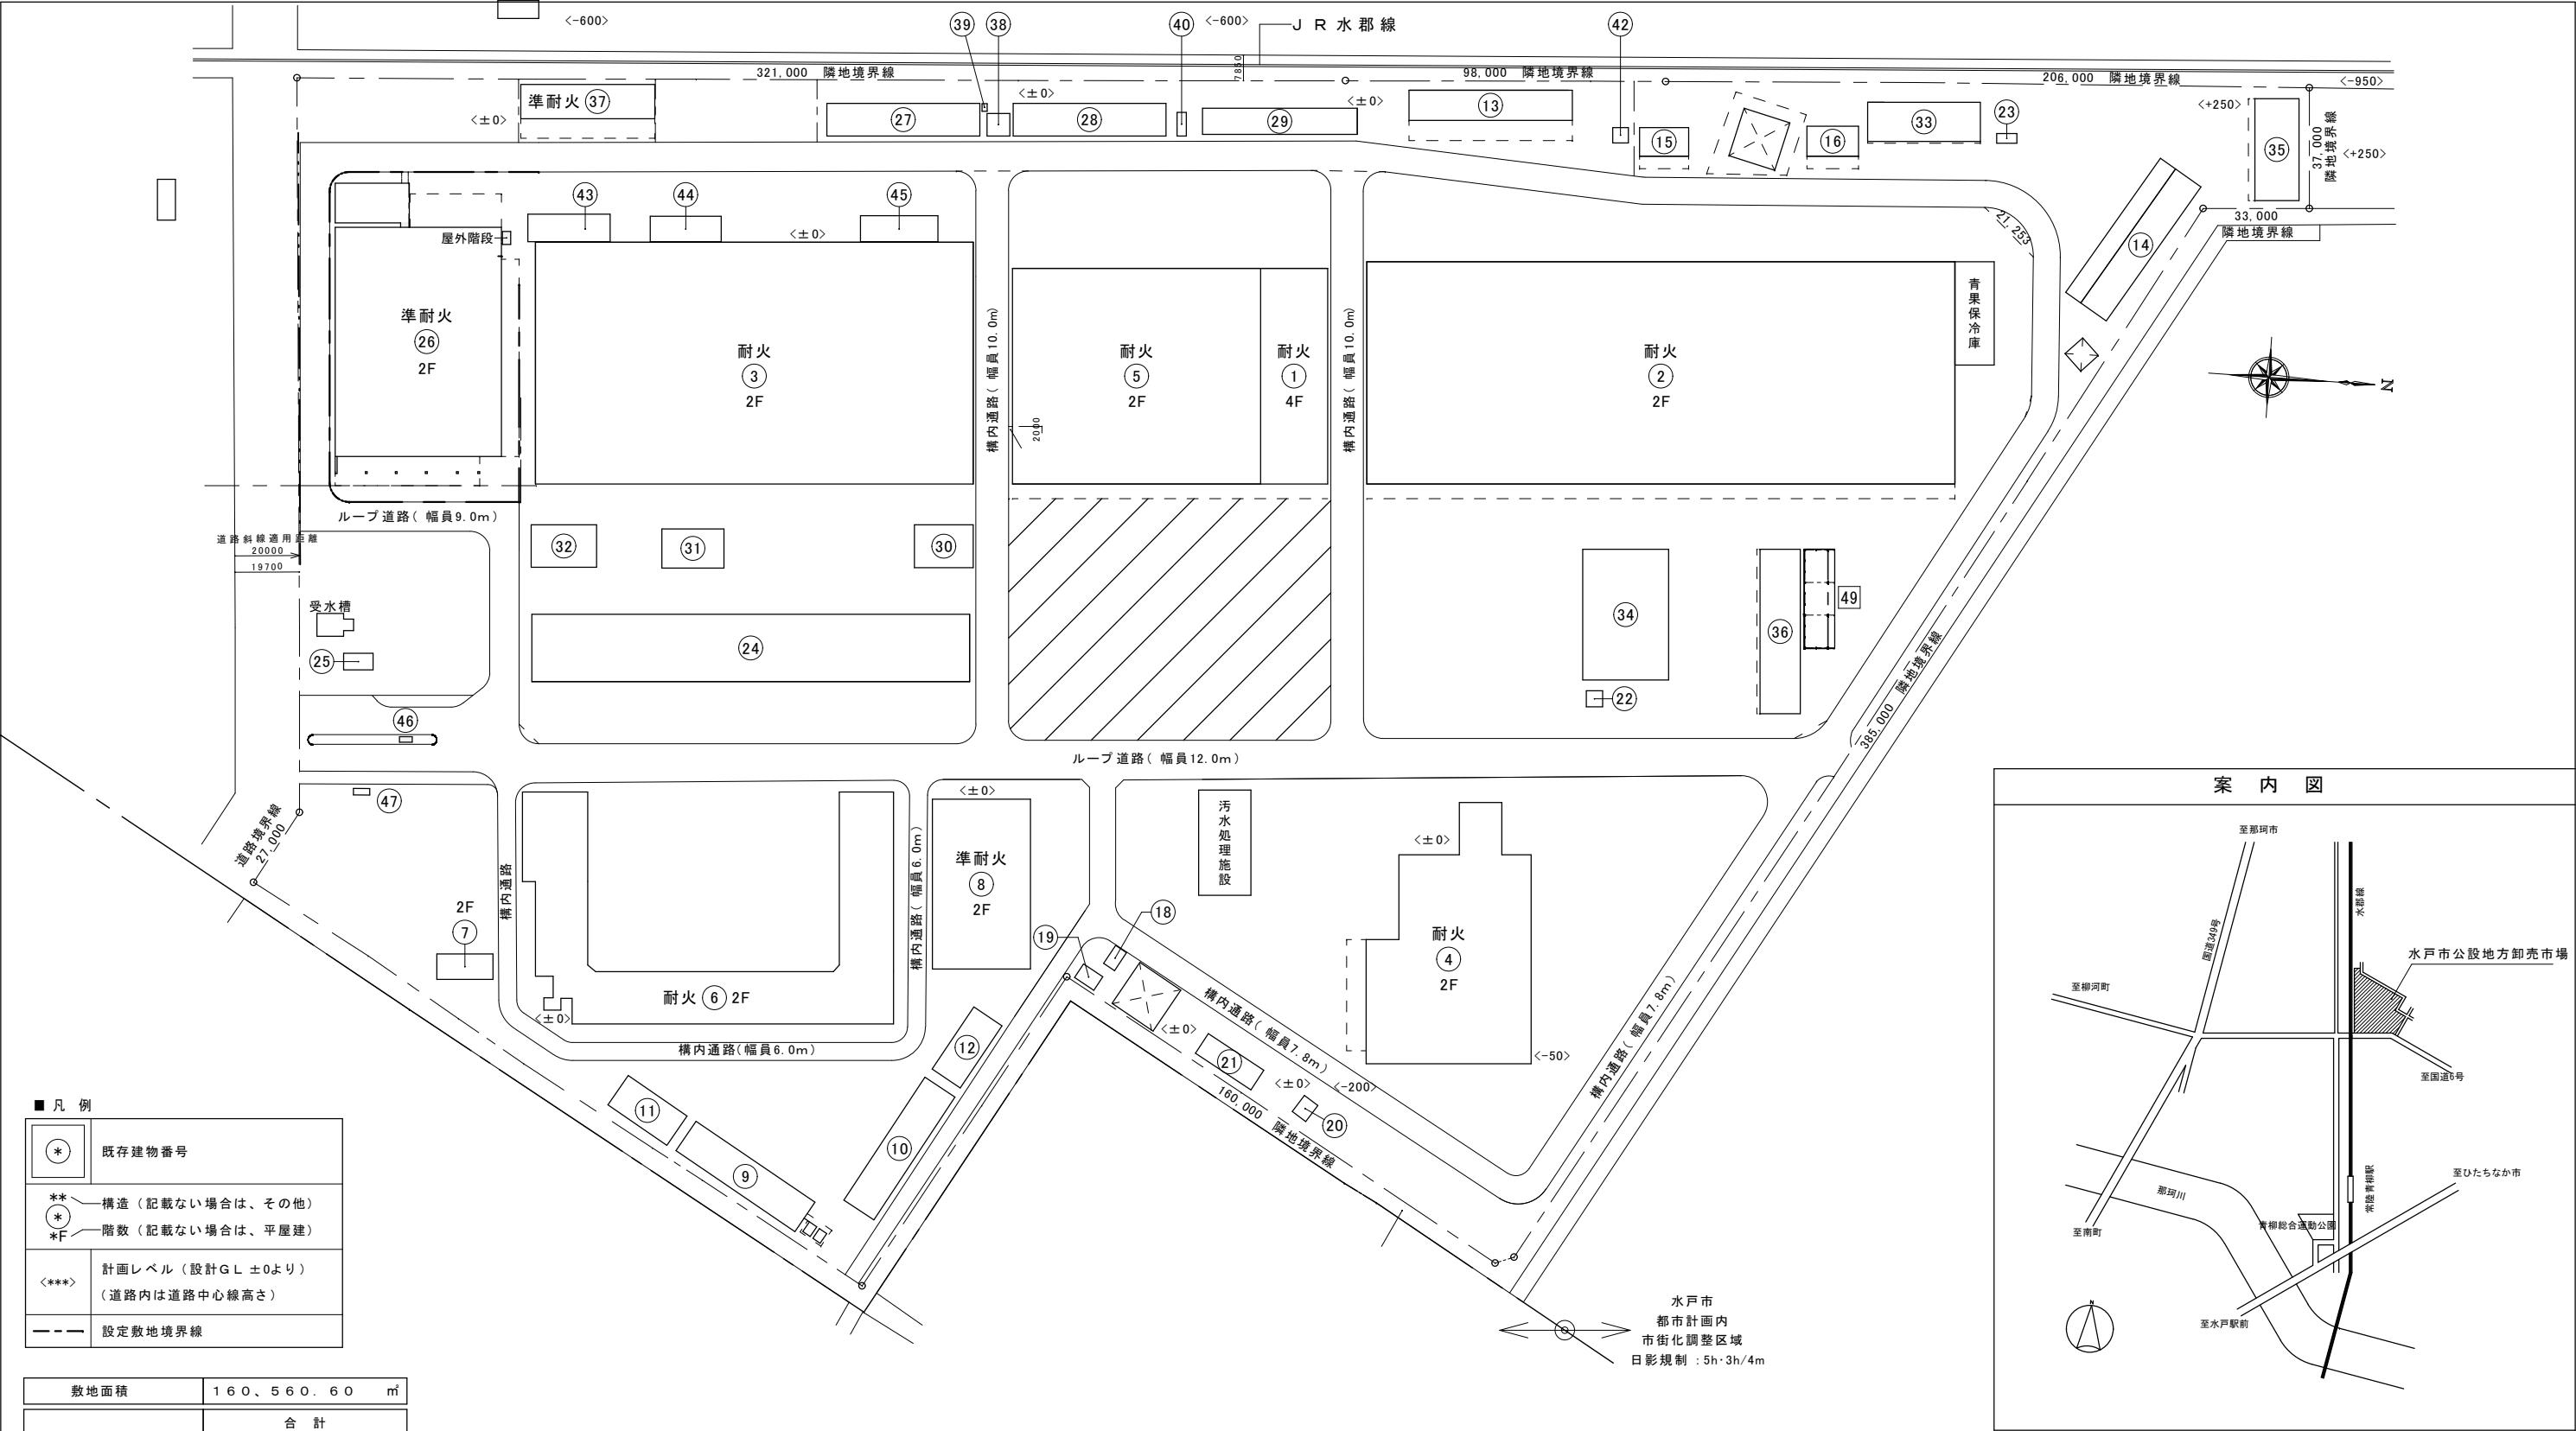


■ 凡 例

⊛	既存建物番号
**	構造（記載ない場合は、その他）
*F	階数（記載ない場合は、平屋建）
<***>	計画レベル（設計G.L. ±0より） （道路内は道路中心線高さ）
---	設定敷地境界線



敷地面積	1 6 0、5 6 0. 6 0 m ²
	合 計
建築面積	6 0、2 3 9. 4 9 m ²
延べ面積	6 7、9 9 6. 8 1 m ²

■ 既存建物 一覧表

棟番号	施設名	棟番号	施設名	棟番号	施設名	棟番号	施設名	棟番号	施設名	棟番号	施設名	棟番号	施設名	棟番号	施設名	棟番号	施設名
①	中央棟	⑦	福利厚生会館	⑬	青果配送センター	⑰	製氷庫	㉔	警備員室	③①	マグロ衛生管理施設(常洋水産)	③⑦	水産買荷積込所(常洋水産)	④③	水産棟空調設備設置架台		
②	青果棟	⑧	第二店舗棟	⑭	青果配送センター	⑱	魚残滓置場	㉕	冷蔵庫棟・事務所棟	③②	マグロ衛生管理施設(岡春)	③⑧	事務所	④⑤	水産棟空調設備設置架台		
③	水産棟	⑨	食品問屋倉庫	⑮	青果保存庫	㉑	ゴミ集積所	㉖	青果卸売業者倉庫(大同青果)	③③	青果卸売業者倉庫(中央青果)	③⑨	物置	④⑥	守衛所		
④	花卉棟	⑩	食品問屋倉庫	⑯	青果保存庫	㉒	外部トイレ	㉘	青果卸売業者倉庫(大同・中央青果)	③④	青果買荷保管積込所	④①	物置	④⑦	駐輪場		
⑤	水産・青果仲卸棟	⑪	食品問屋倉庫	⑰	銀行棟	㉓	プロパン庫	㉙	青果卸売業者倉庫(中央青果)	③⑤	青果卸売業者倉庫(中央青果)	④②	欠番	④⑧	物置		
⑥	食品問屋街	⑫	食品問屋倉庫	⑲	水産仲卸事務所	㉔	水産低温買荷保管積込所	③①	マグロ衛生管理施設(茨城水産)	③⑥	青果卸売業者倉庫(中央青果)	④③	外部トイレ	④⑨	青果荷捌所		

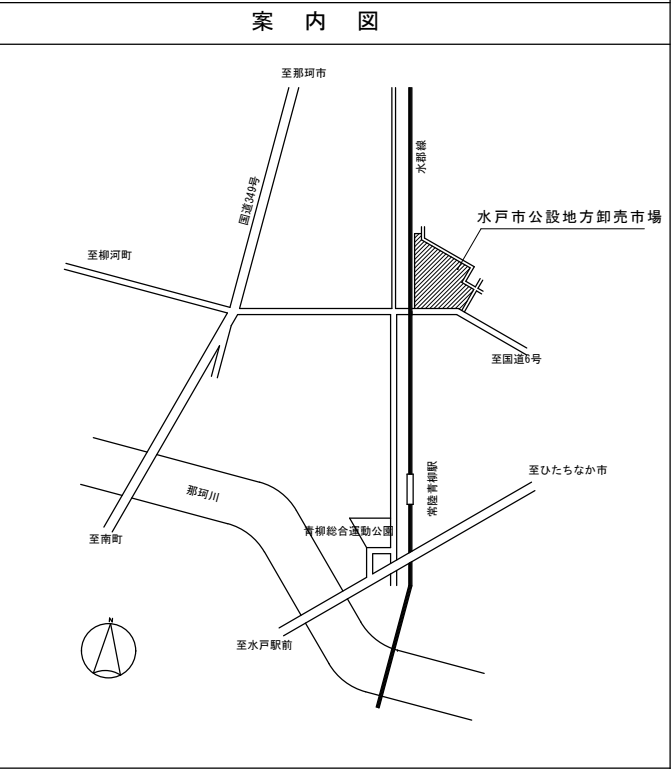

想定電源取り出し位置

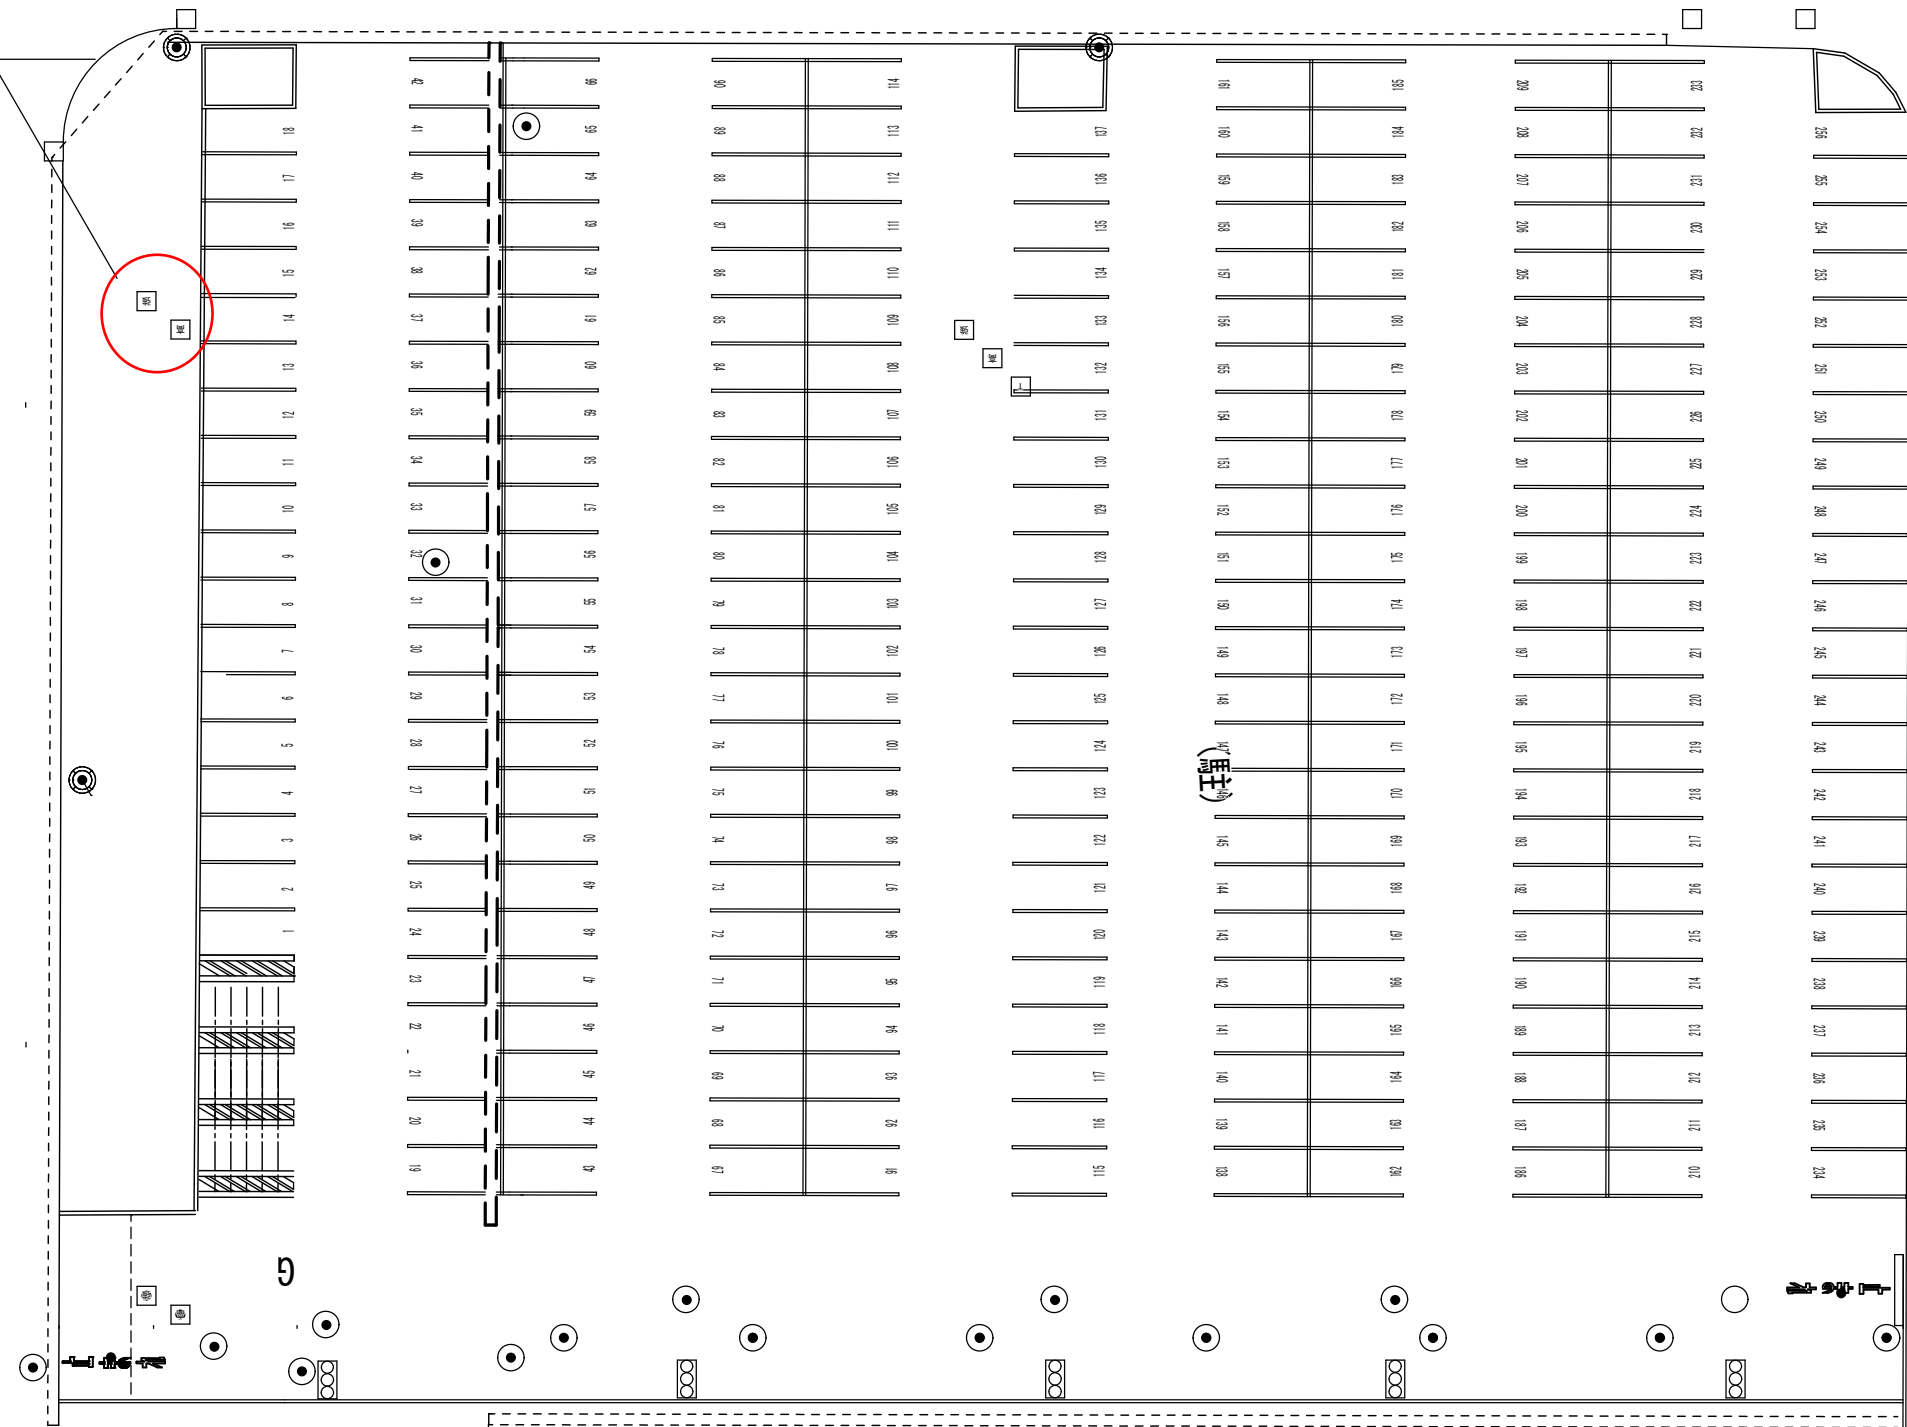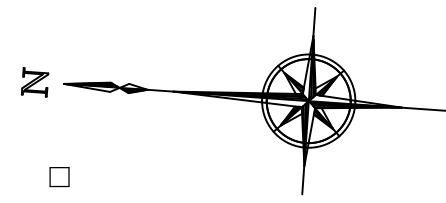

青果棟

中央棟

仲卸棟