


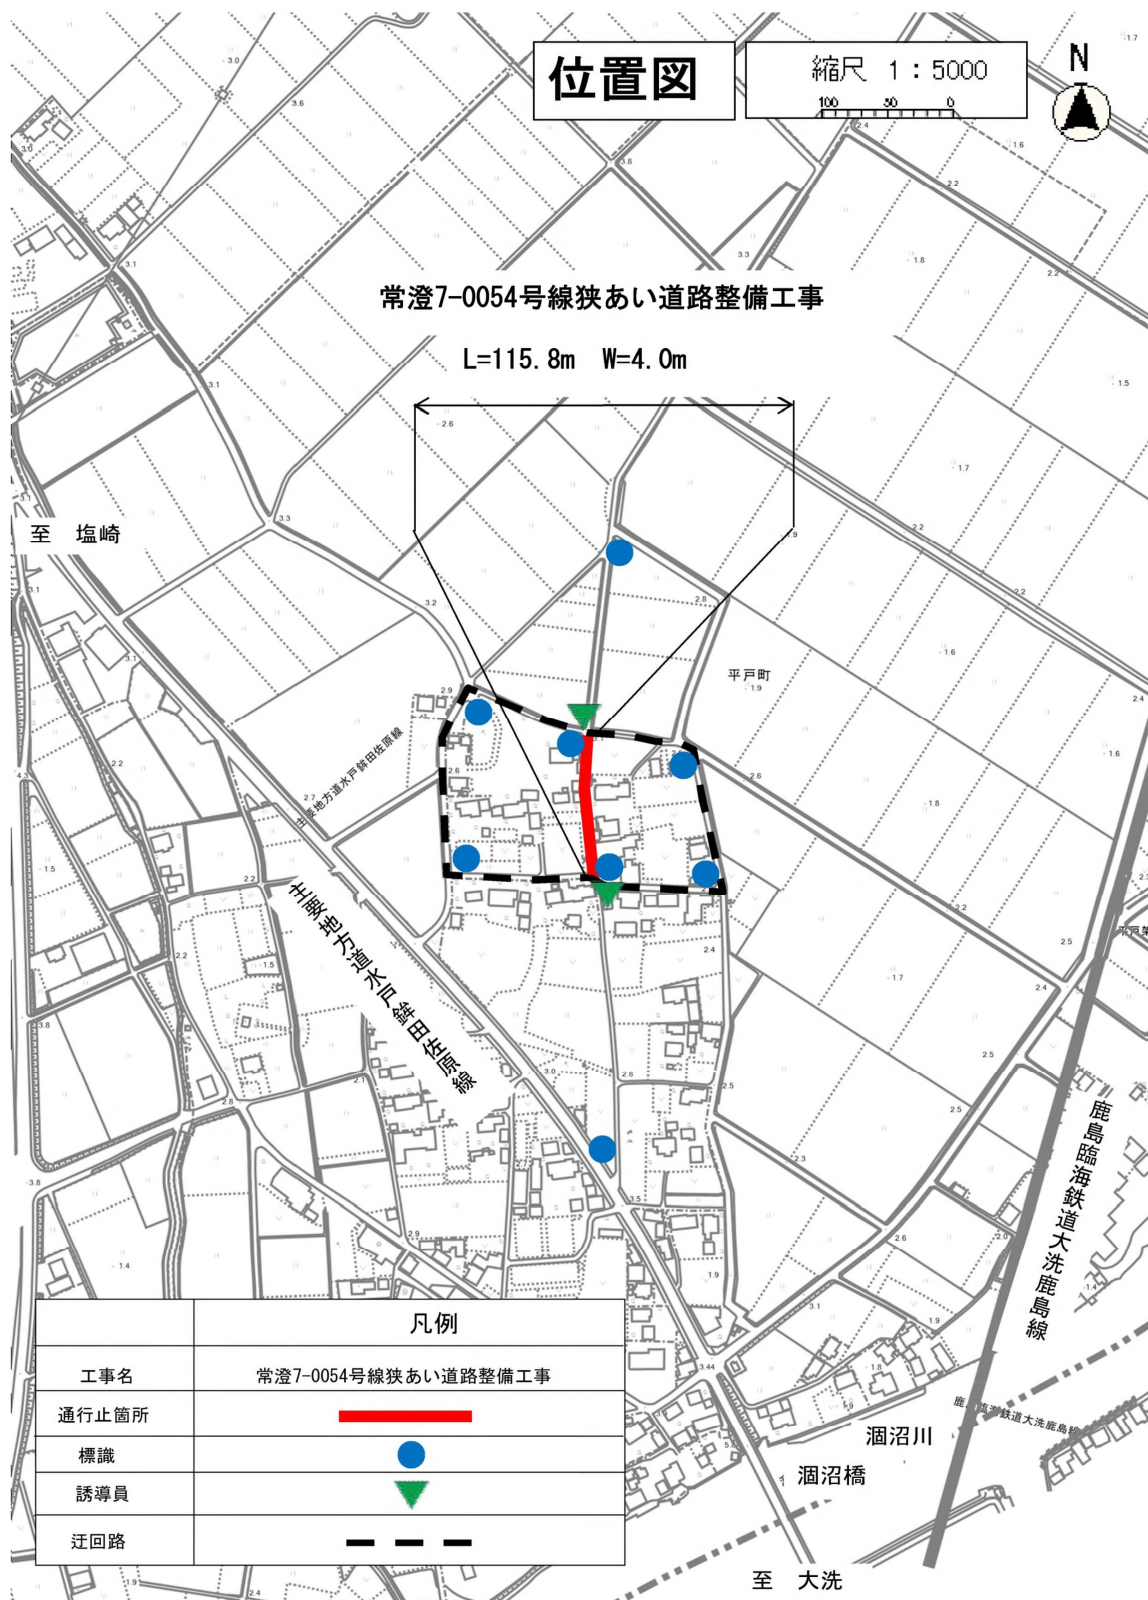

工事場所	水戸市平戸町地内	問い合わせ先 水戸市 建設部 生活道路整備課 〒310-8610 水戸市中央1-4-1 市役所本庁舎5階 029-224-1111(内線3331)
工事名称	常澄7-0054号線狭あい道路整備工事	
工事期間(予定)	令和 7 年 8 月上旬 ~ 令和 8 年 2 月上旬	
交通規制の時間帯	9 時 00 分 ~ 17 時 00 分	
交通規制の区分	全面通行止め	
工事内容	狭あい道路整備工事	
その他	工事看板、通行誘導員の指示に従って、通行してください	