


## 位置図

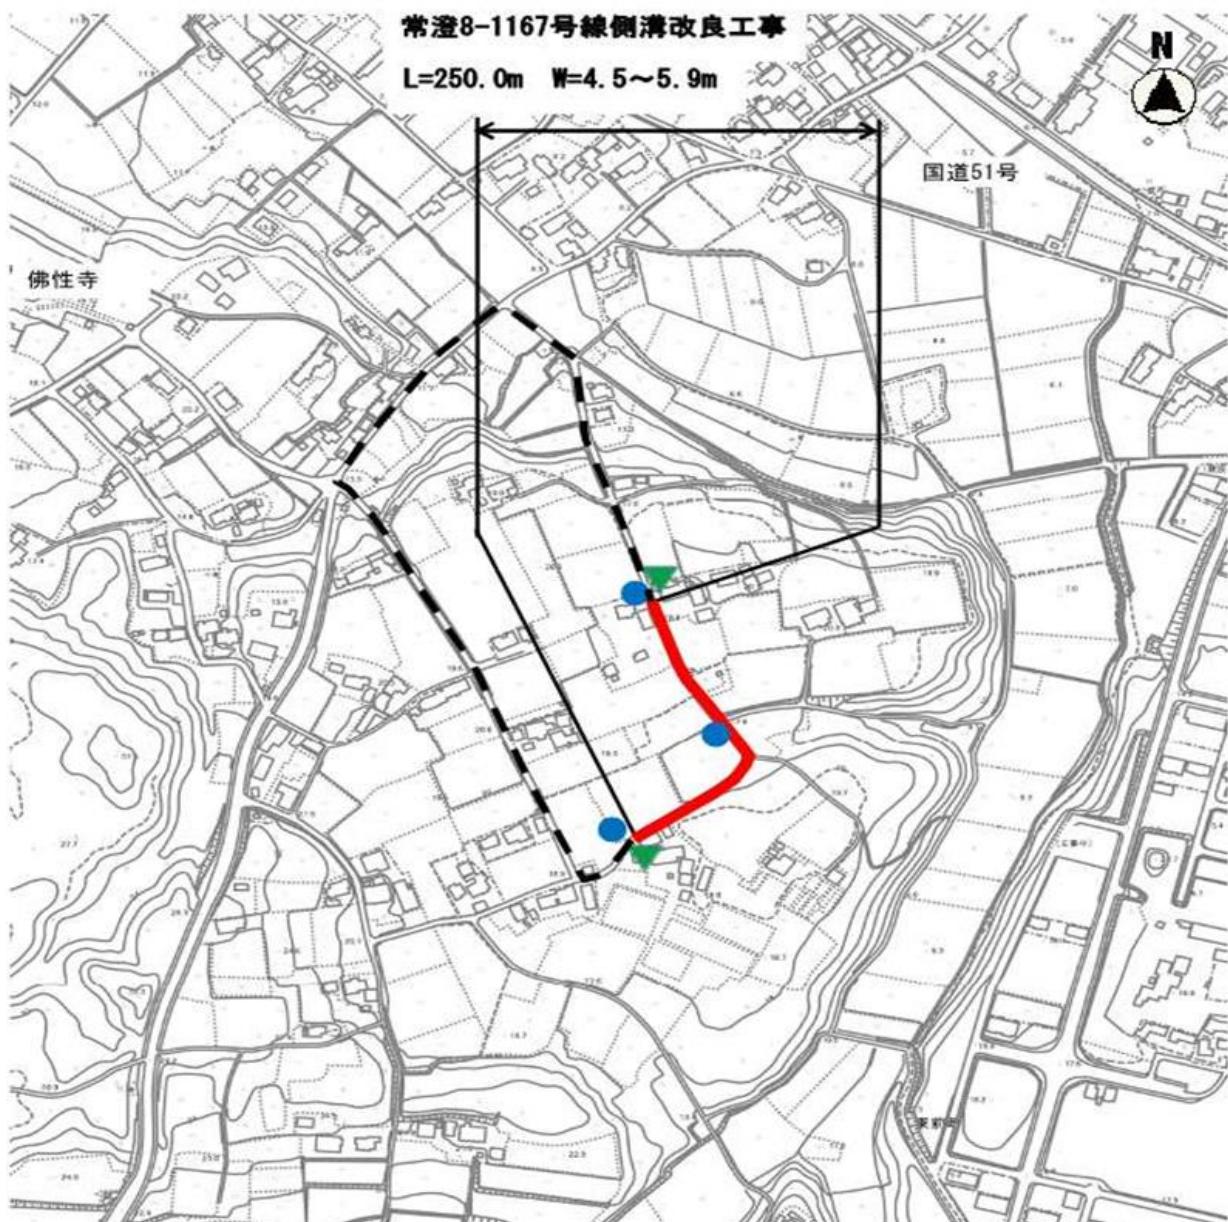

凡例	
工事名	常澄8-1167号線側溝改良工事
通行止箇所	
標識	
誘導員	
迂回路	

縮尺 1 : 5000

工事場所	水戸市栗崎町地内	問い合わせ先
工事名称	常澄8-1167号線側溝改良工事	水戸市 建設部
工事期間(予定)	令和7年12月下旬～令和8年5月下旬	生活道路整備課
交通規制の時間帯	9時00分～17時00分	〒310-8610
交通規制の区分	全面通行止め	水戸市中央1-4-1
工事内容	側溝改良工事	市役所本庁舎5階
その他	工事看板、通行誘導員の指示に従って、通行してください	029-224-1111(内線3331)