


物件番号 1

3 階平面図

物件番号 2

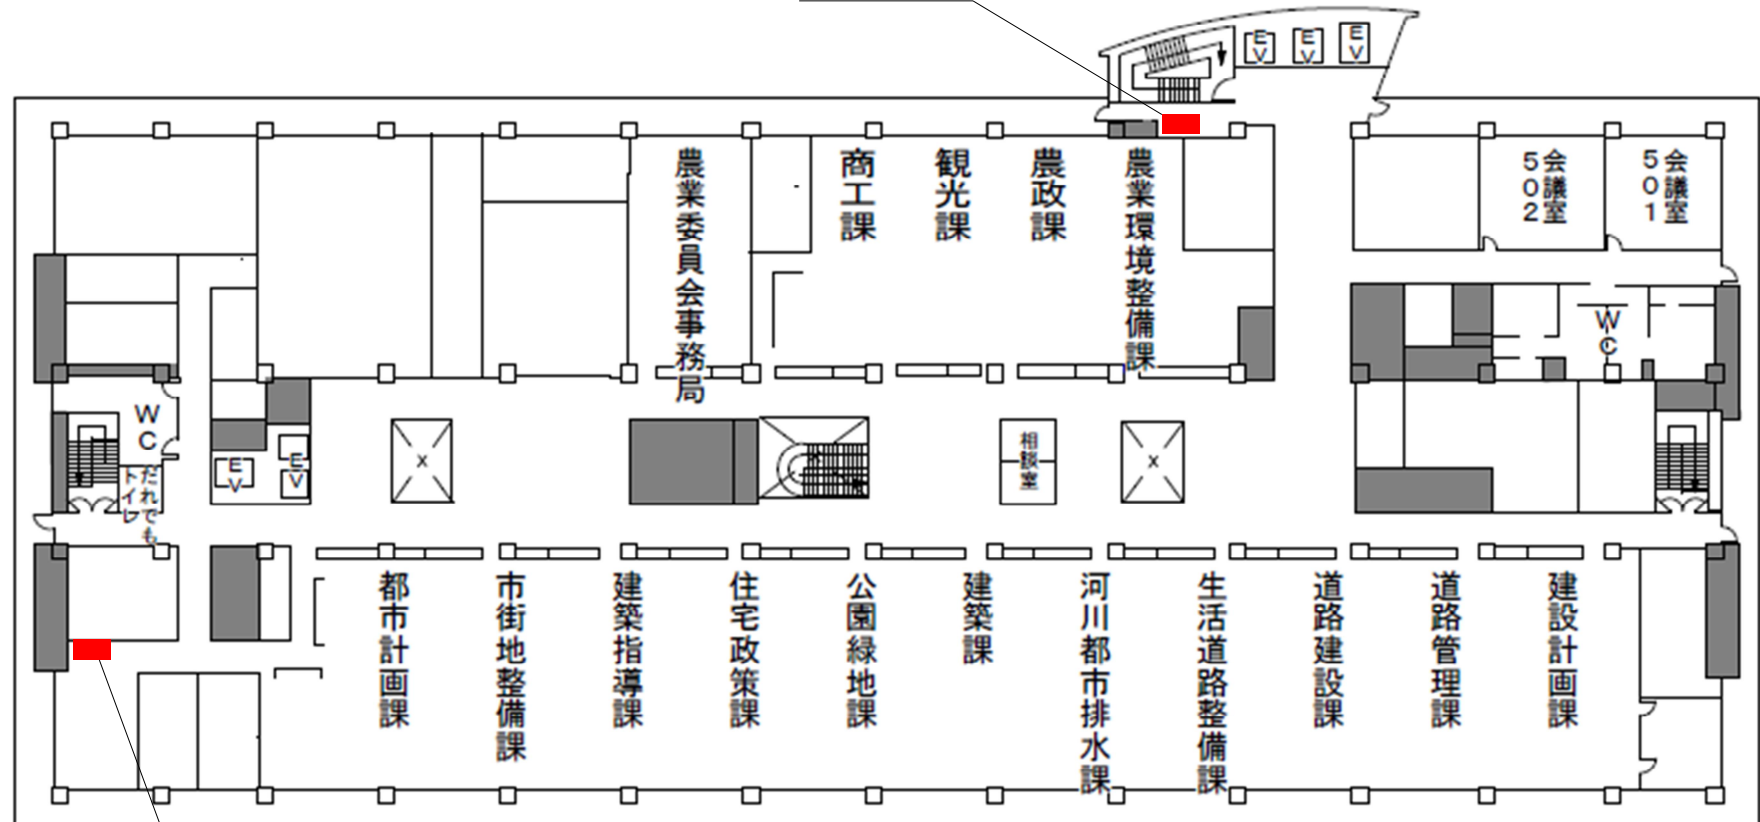

物件番号 3

5 階平面図