


付近見取図 S = NTS

 委託対象建物

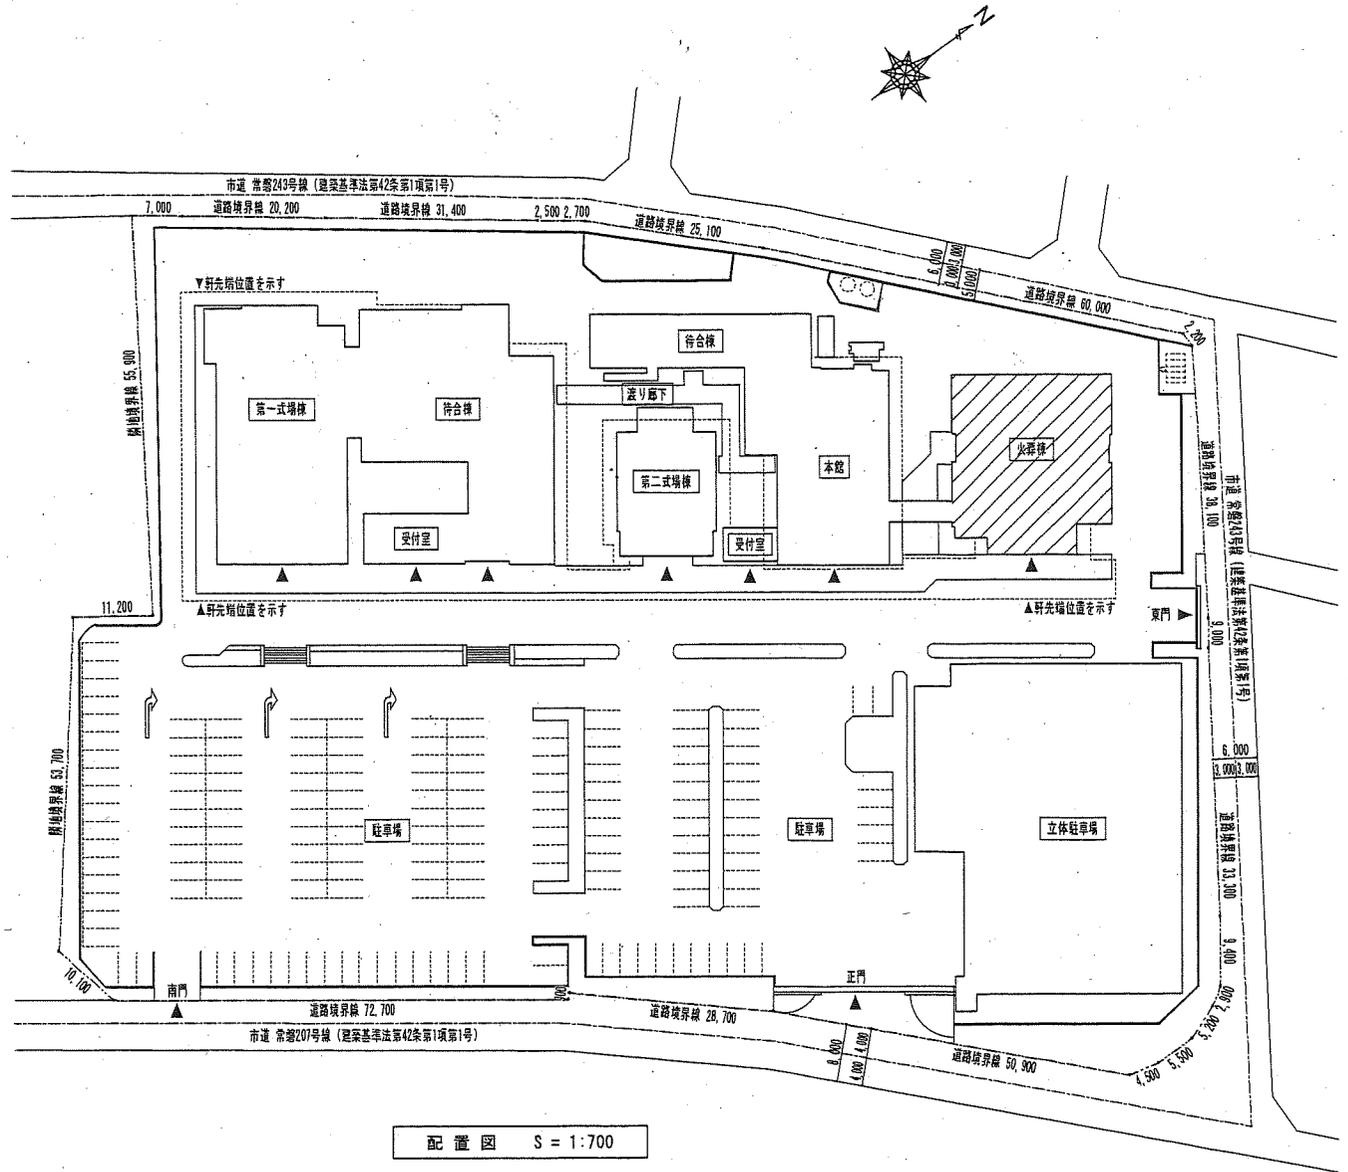

配置図 S = 1:700

	<p>堀斎場火葬炉設備工事</p>	<p>図面名称</p>	<p>付近見取図・配置図</p>	<p>縮尺 (A3) 1:700</p>	<p>水戸市衛生事業課</p>	<p>令和7年</p>			
--	-------------------	-------------	------------------	----------------------	-----------------	-------------	--	--	--