


位置図

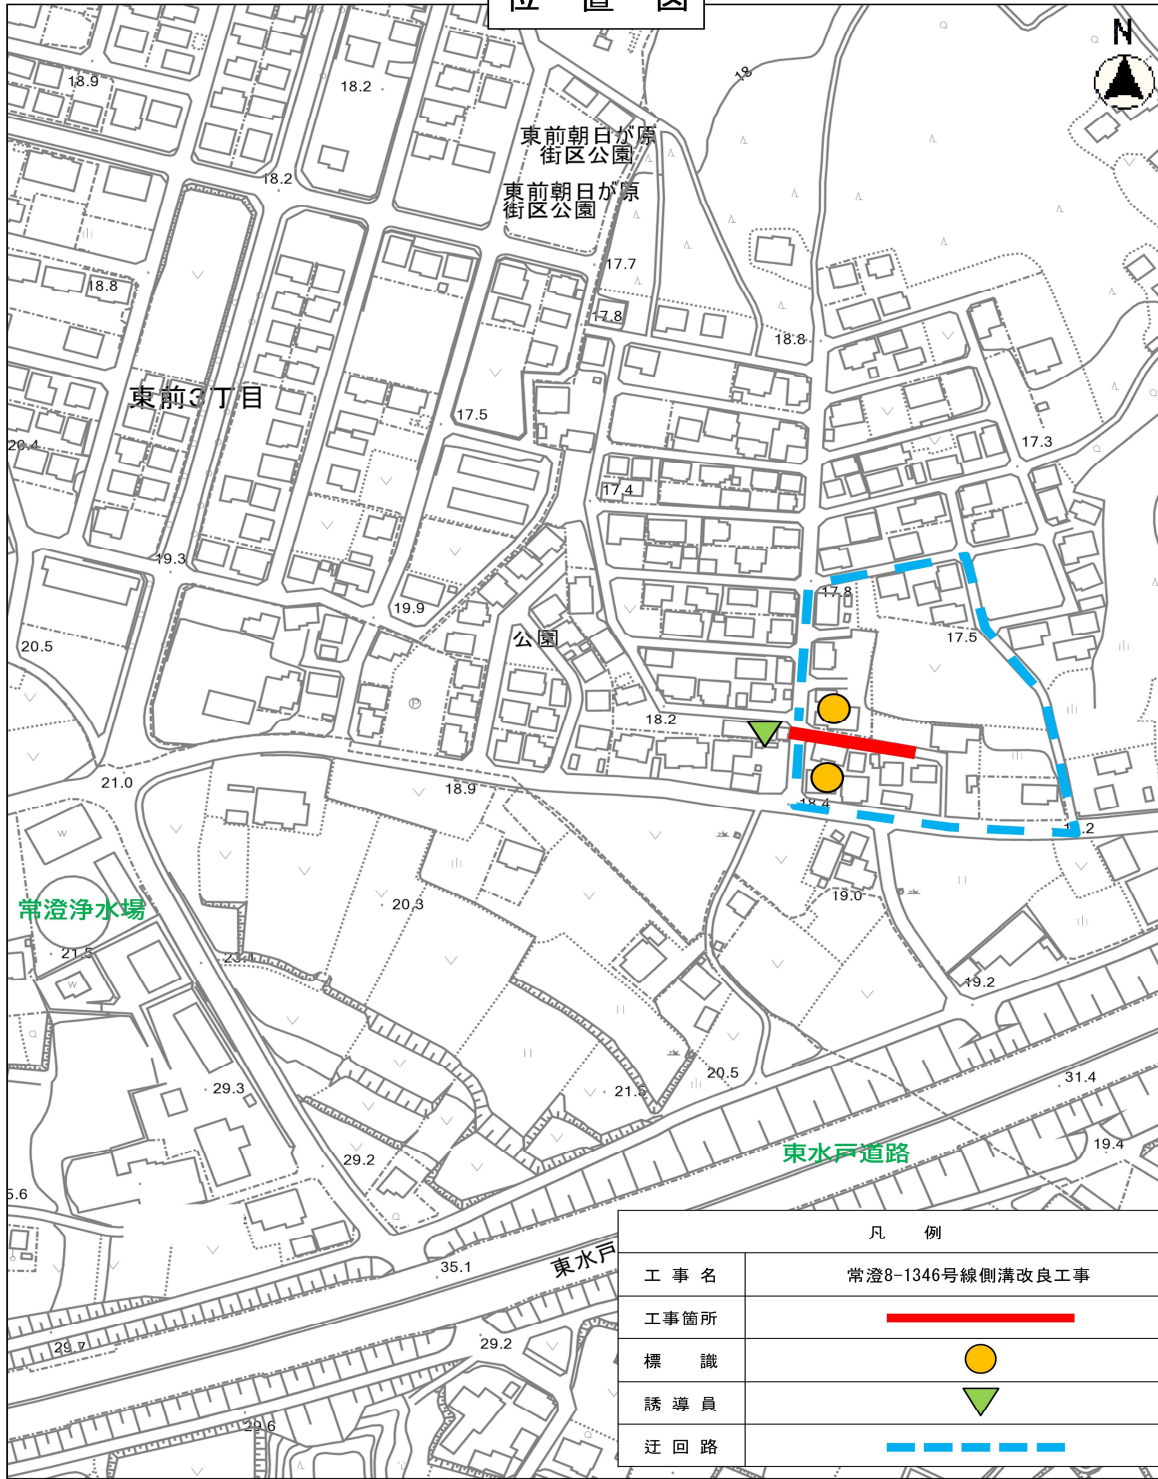

凡 例	
工 事 名	常澄8-1346号線側溝改良工事
工事箇所	
標 識	
誘 導 員	
迂 回 路	

縮尺 1 : 2500
2013103 0 10 20 30 40 50 60

工事場所	水戸市大串町地内	問い合わせ先 水戸市 建設部 生活道路整備課 〒310-8610 水戸市中央1-4-1 市役所本庁舎5階 029-224-1111(内線3332)
工事名称	常澄8-1346号線側溝改良工事	
工事期間(予定)	令和 8 年 4 月下旬 ~ 令和 8 年 6 月下旬	
交通規制の時間帯	9 時 00 分 ~ 17 時 00 分	
交通規制の区分	全面通行止め	
工事内容	側溝改良工事	
その他	工事看板、通行誘導員の指示に従って、通行してください	