


## 位 置 図

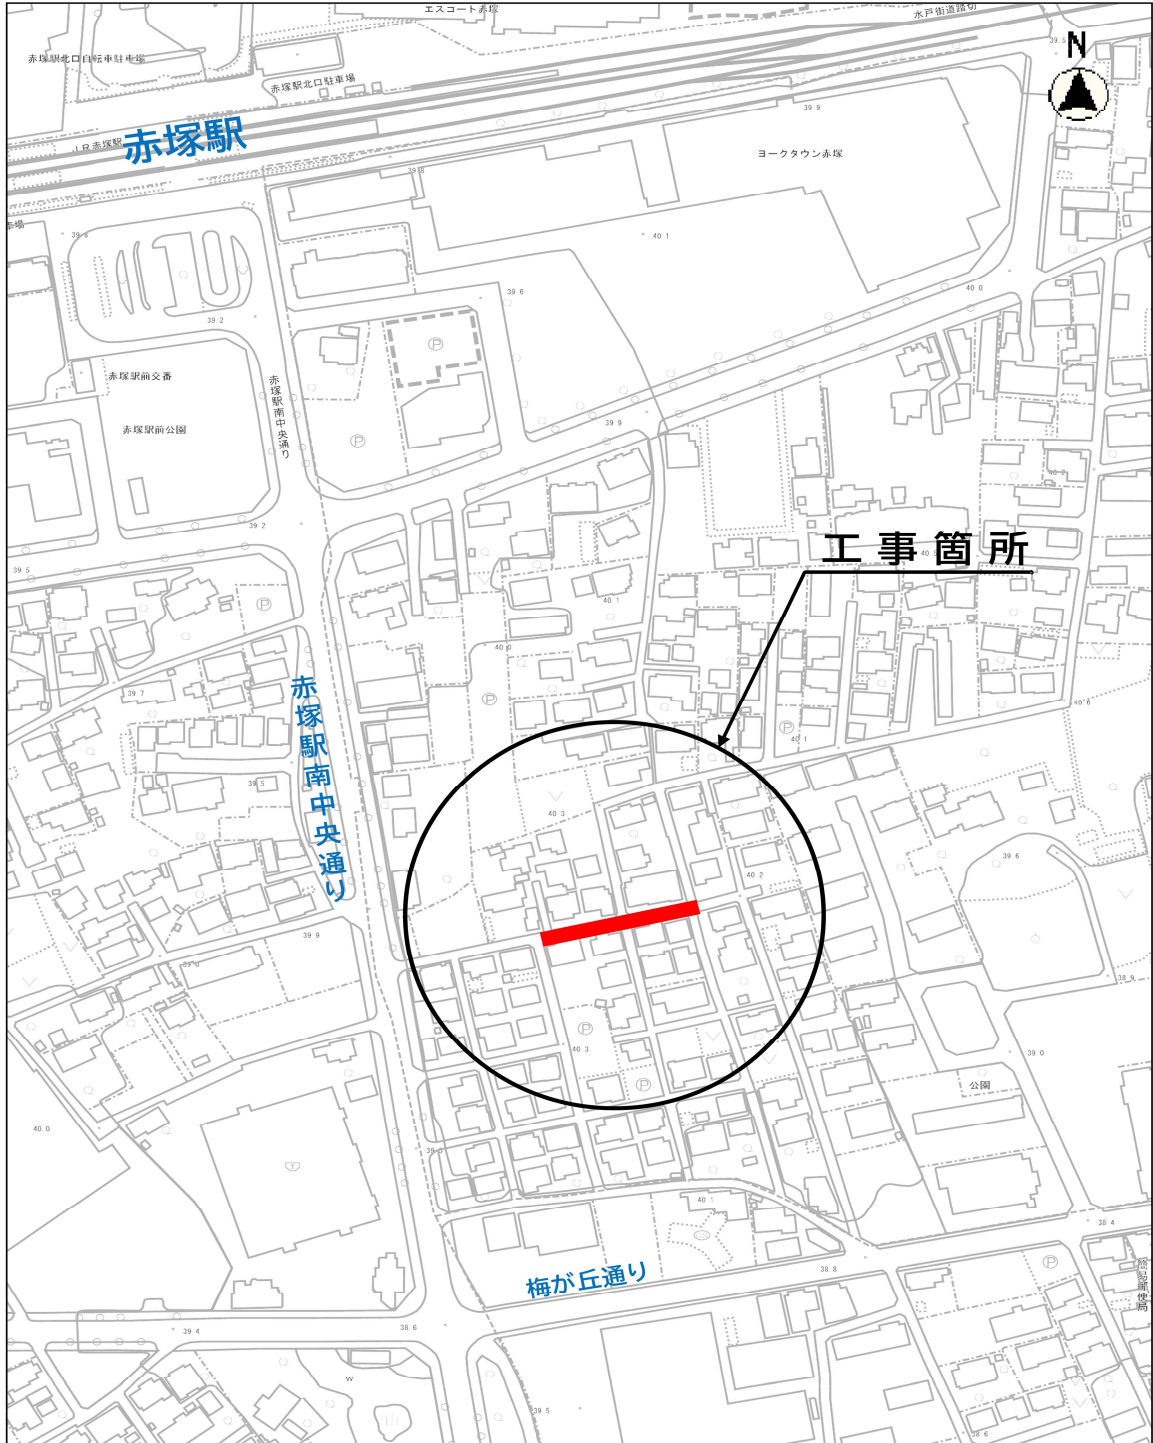

縮尺 1 : 2500

2015103 0 10 20 30 40 50 60

工事場所	水戸市姫子2丁目地内	問い合わせ先 水戸市 建設部 生活道路整備課 〒310-8610 水戸市中央1-4-1 市役所本庁舎5階 029-224-1111(内線3332)
工事名称	赤塚290、298狭あい道路整備工事	
工事期間(予定)	令和 8 年 7 月上旬 ~ 令和 8 年 10 月下旬	
交通規制の時間帯	9 時 00 分 ~ 17 時 00 分	
交通規制の区分	全面通行止め	
工事内容	狭あい道路整備工事	
その他	工事看板、通行誘導員の指示に従って、通行してください	