


位置図

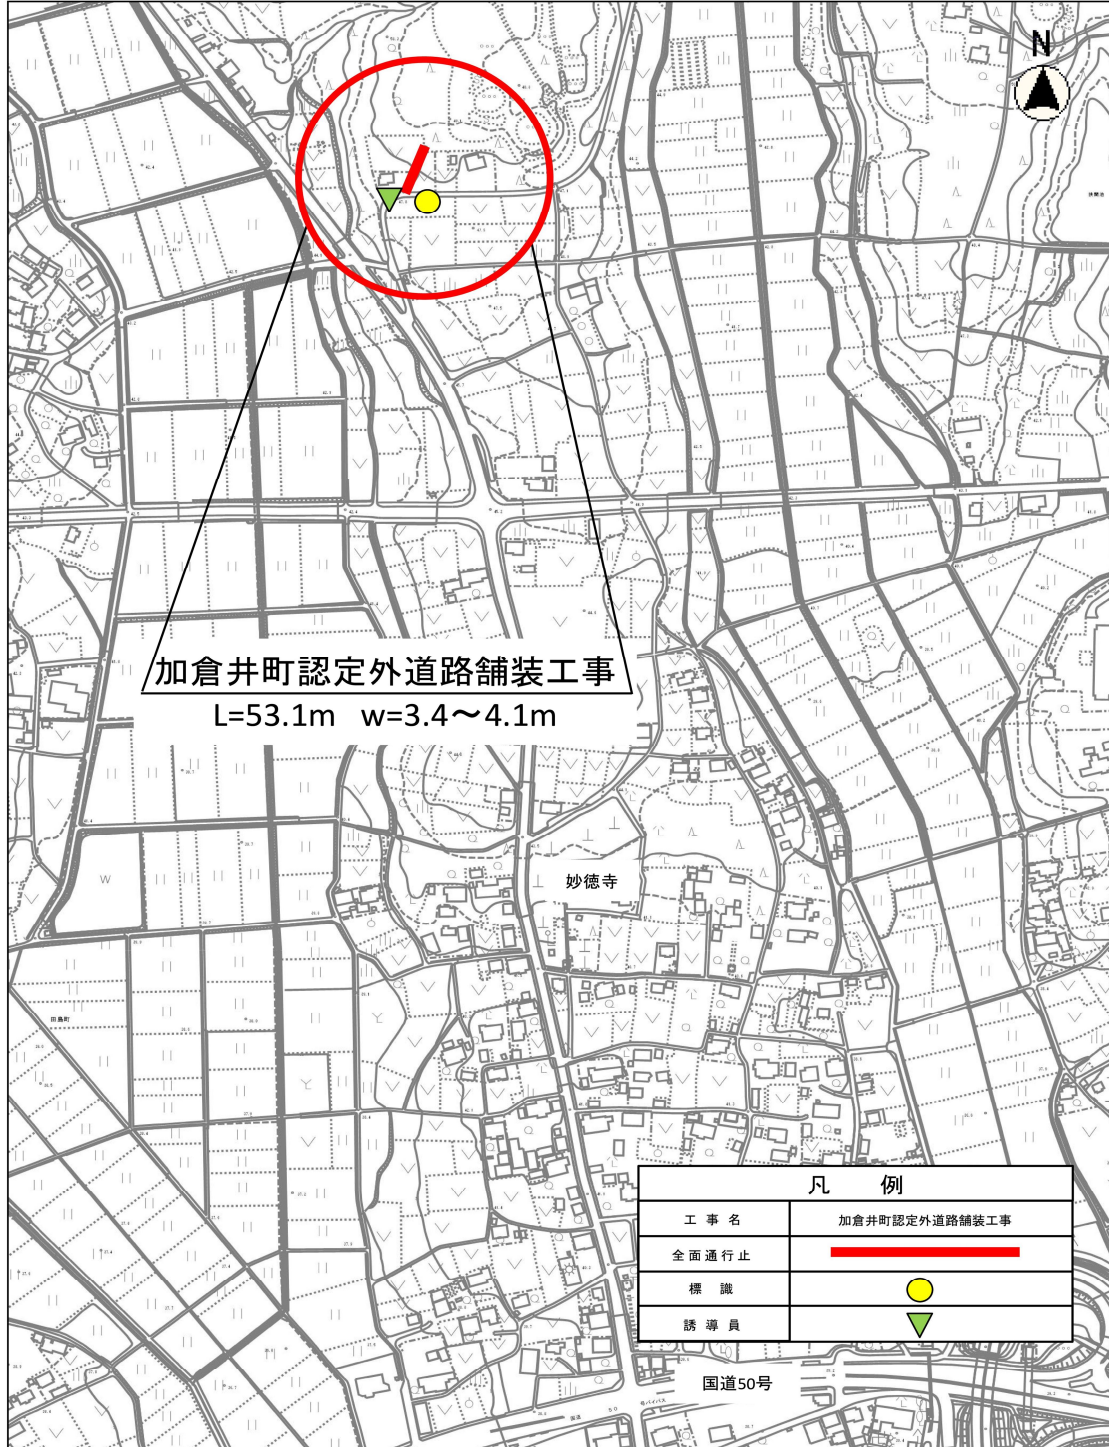

加倉井町認定外道路舗装工事
L=53.1m w=3.4~4.1m

凡 例	
工事名	加倉井町認定外道路舗装工事
全面通行止	
標 識	
誘 導 員	

縮尺 1 : 5000
100 50 0

工事場所	水戸市加倉井町地内	問い合わせ先 水戸市 建設部 生活道路整備課 〒310-8610 水戸市中央1-4-1 市役所本庁舎5階 029-224-1111(内線3323)
工事名称	加倉井町認定外道路舗装工事	
工事期間(予定)	令和 8 年 6 月下旬 ~ 令和 8 年 9 月中旬	
交通規制の時間帯	9 時 00 分 ~ 17 時 00 分	
交通規制の区分	全面通行止め	
工事内容	認定外道路舗装工事	
その他	工事看板、通行誘導員の指示に従って、通行してください	