


位置図

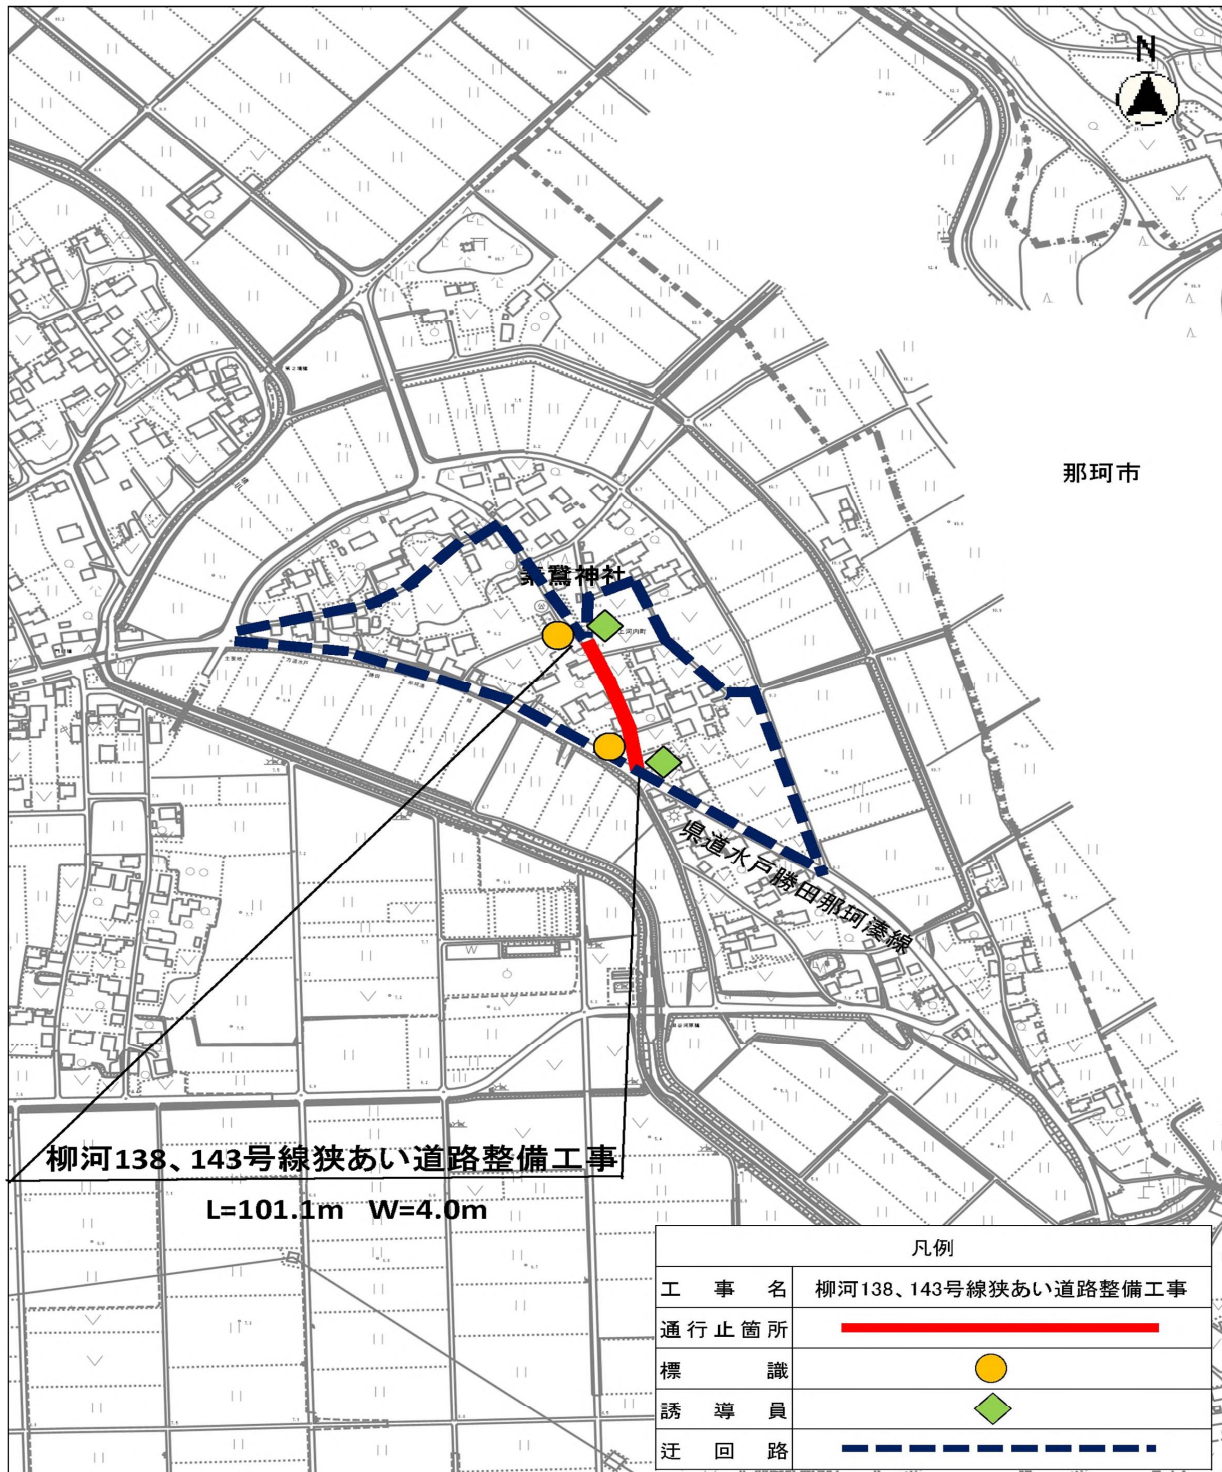

凡例	
工 事 名	柳河138、143号線狭あい道路整備工事
通行止箇所	—————
標 識	●
誘 導 員	◆
迂 回 路	- - - - -

縮尺 1 : 5000

100 50 0

工事場所	水戸市上河内町地内	問い合わせ先 水戸市 建設部 生活道路整備課 〒310-8610 水戸市中央1-4-1 市役所本庁舎5階 029-224-1111(内線3323)
工事名称	柳河138、143号線狭あい道路整備工事	
工事期間(予定)	令和 8 年 8 月中旬 ~ 令和 9 年 1 月中旬	
交通規制の時間帯	9 時 00 分 ~ 17 時 00 分	
交通規制の区分	全面通行止め	
工事内容	狭あい道路整備工事	
その他	工事看板、通行誘導員の指示に従って、通行してください	