


【常澄地区】 稲荷 目標地図 ※白枠及び塗りつぶし区画が計画対象農地です（土地改良事業実施・予定エリアは白塗りとなっています）。

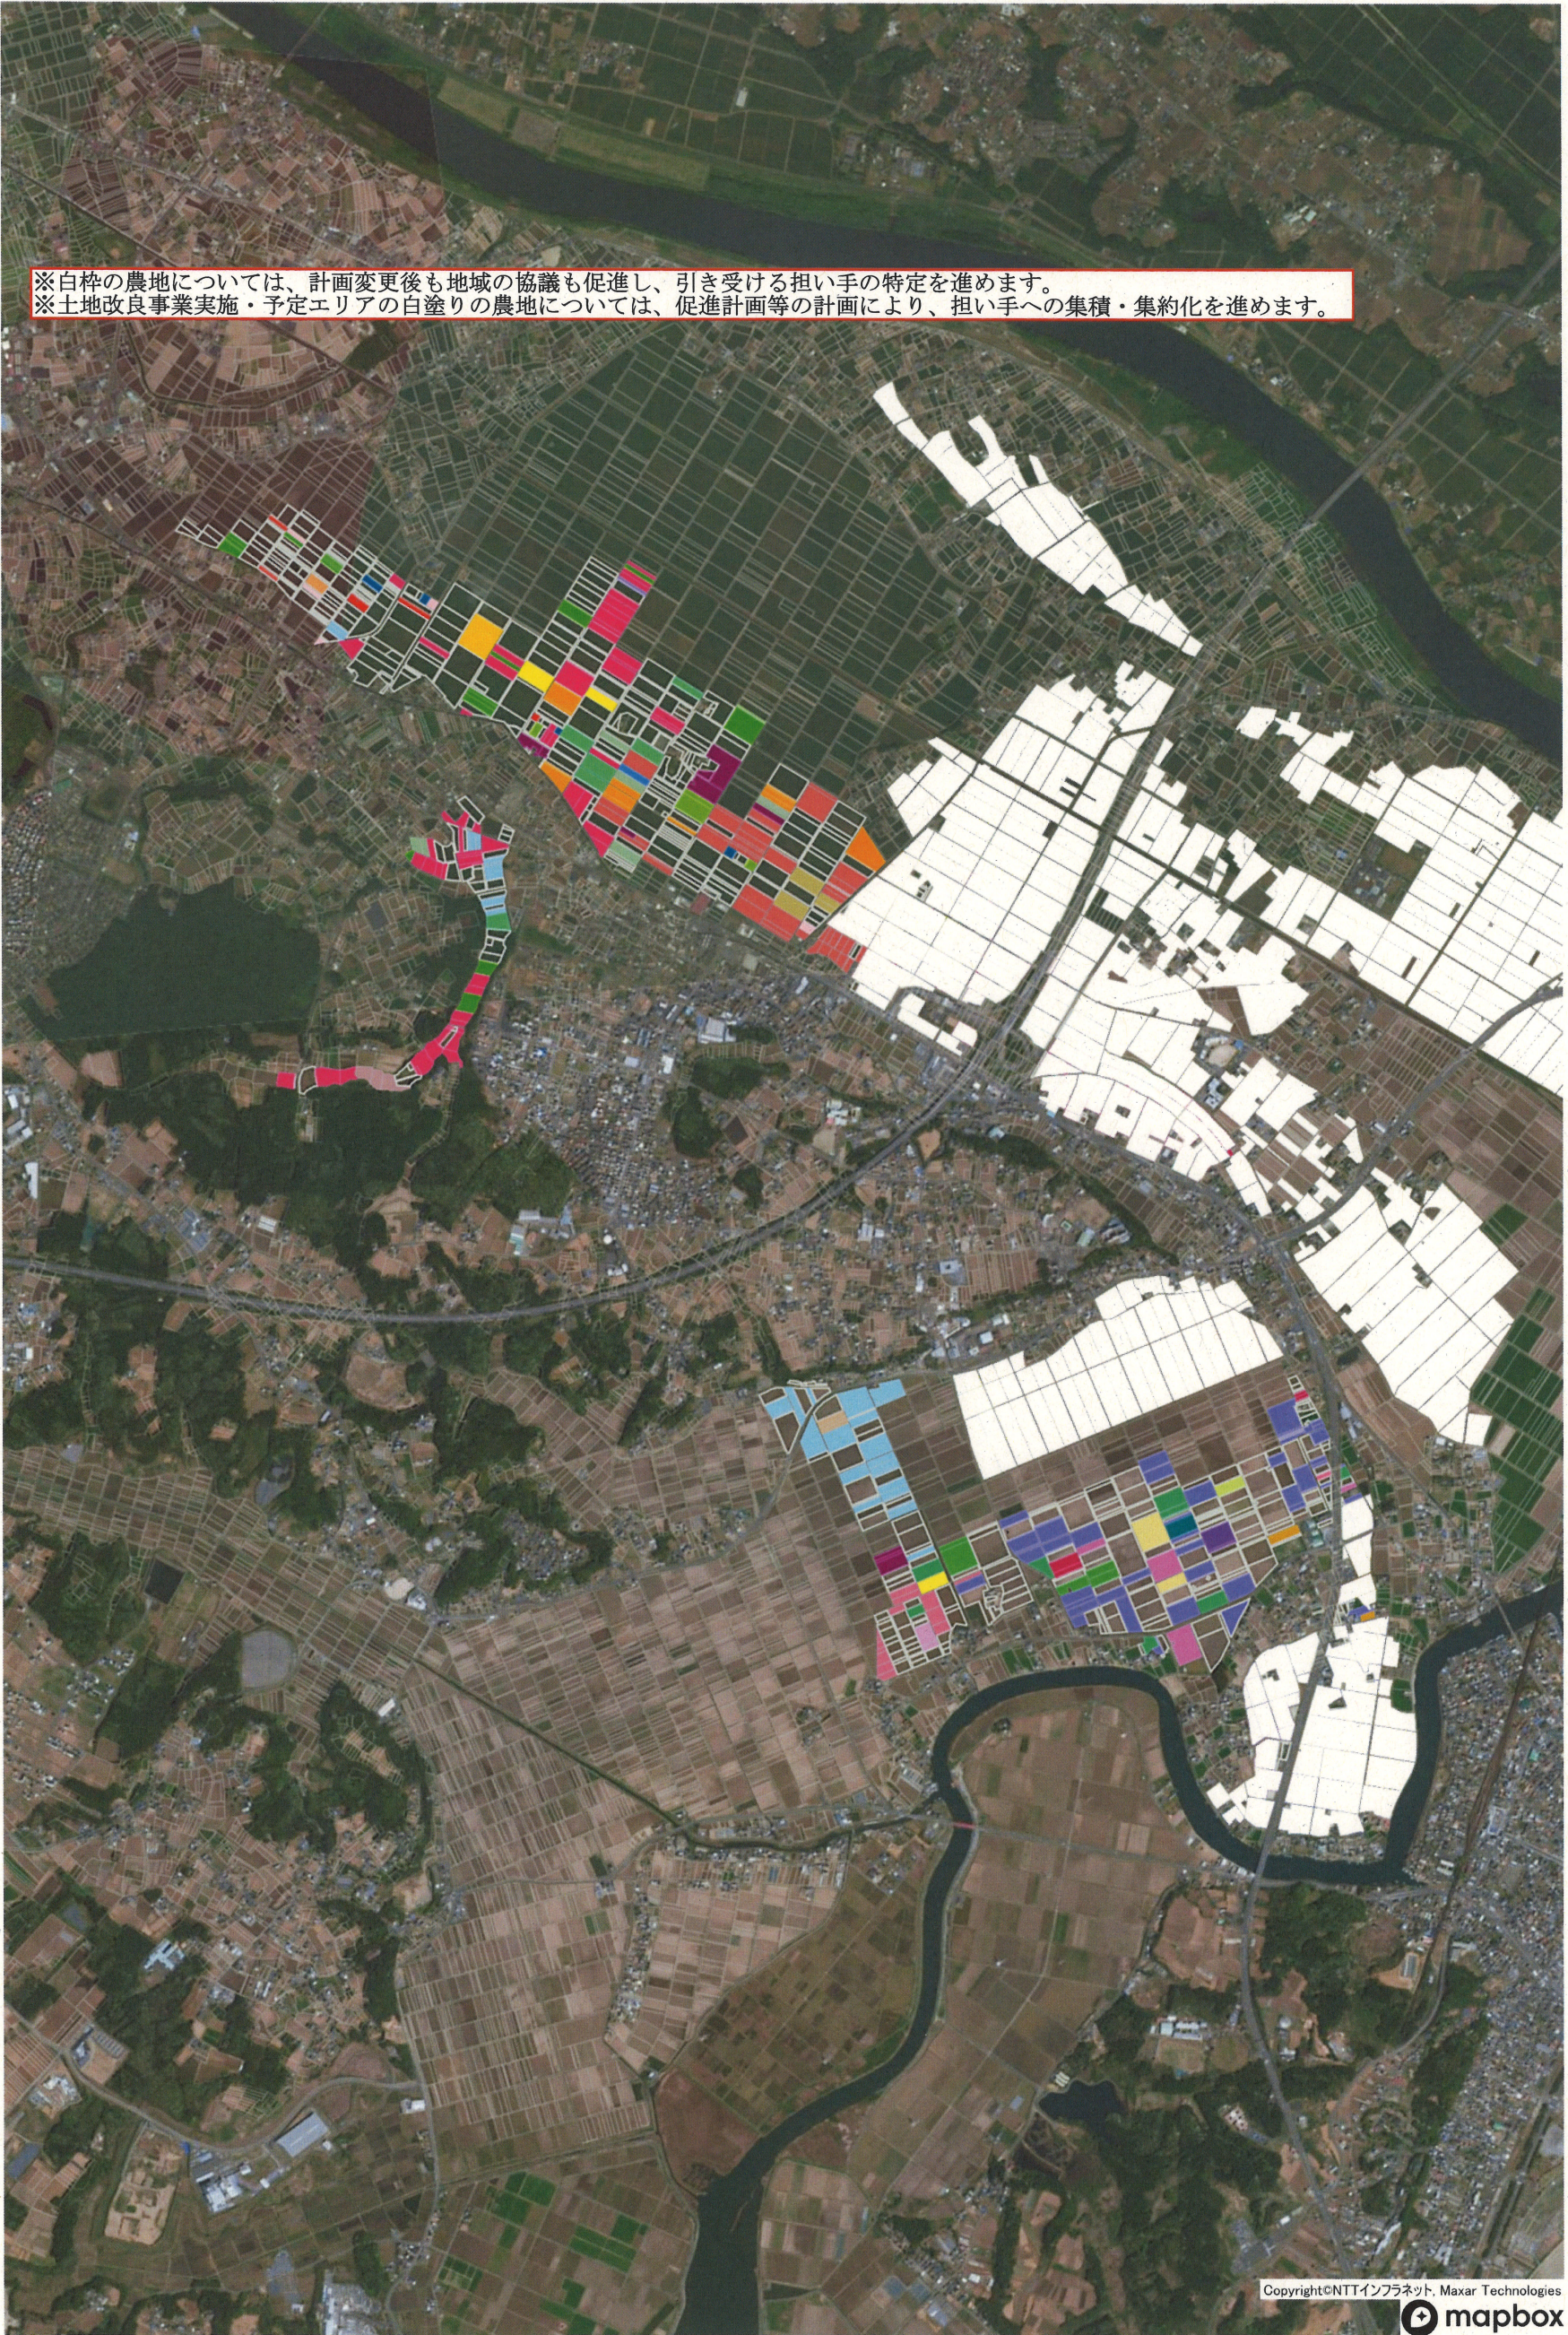

1 : 10000

0 253 507 1014