


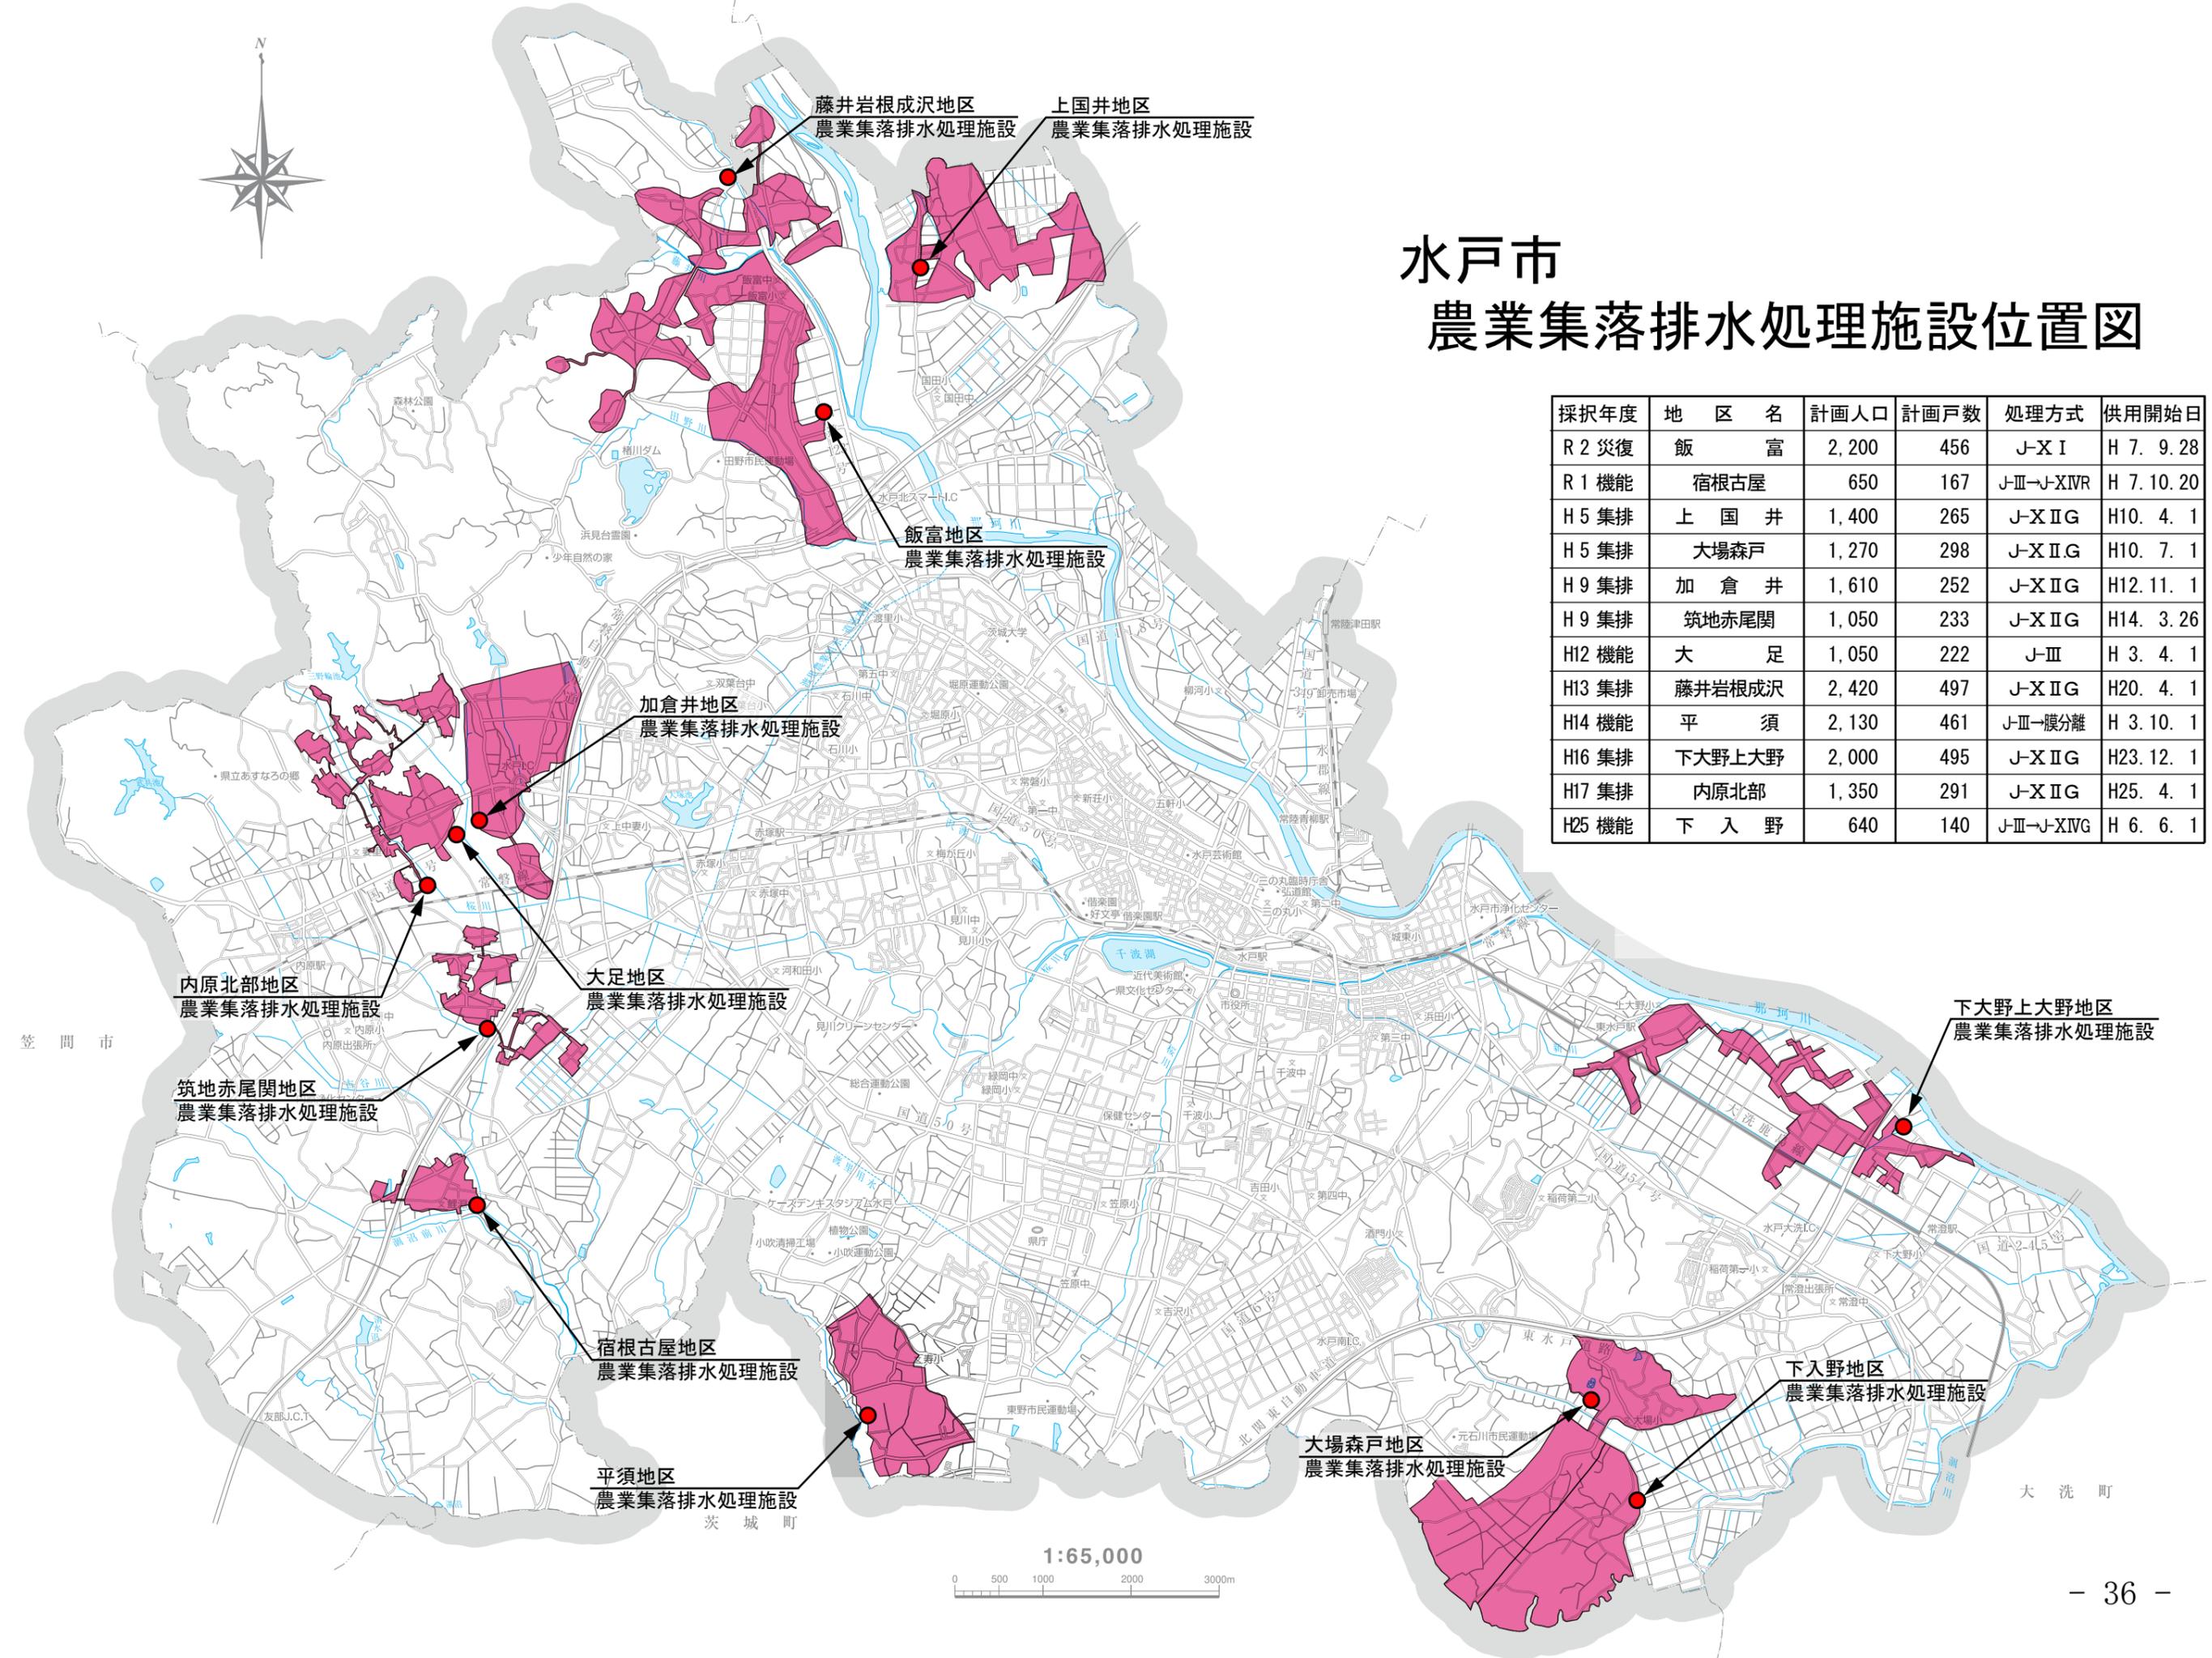

水戸市 農業集落排水処理施設位置図



採択年度	地区名	計画人口	計画戸数	処理方式	供用開始日
R 2 災復	飯 富	2,200	456	J-X I	H 7. 9. 28
R 1 機能	宿根古屋	650	167	J-III-J-XIVR	H 7. 10. 20
H 5 集排	上 国 井	1,400	265	J-X IIG	H10. 4. 1
H 5 集排	大場森戸	1,270	298	J-X IIG	H10. 7. 1
H 9 集排	加 倉 井	1,610	252	J-X IIG	H12. 11. 1
H 9 集排	筑地赤尾関	1,050	233	J-X IIG	H14. 3. 26
H12 機能	大 足	1,050	222	J-III	H 3. 4. 1
H13 集排	藤井岩根成沢	2,420	497	J-X IIG	H20. 4. 1
H14 機能	平 須	2,130	461	J-III-膜分離	H 3. 10. 1
H16 集排	下大野上大野	2,000	495	J-X IIG	H23. 12. 1
H17 集排	内原北部	1,350	291	J-X IIG	H25. 4. 1
H25 機能	下 入 野	640	140	J-III-J-XIVG	H 6. 6. 1

