


水戸市公共下水道事業計画図（雨水）

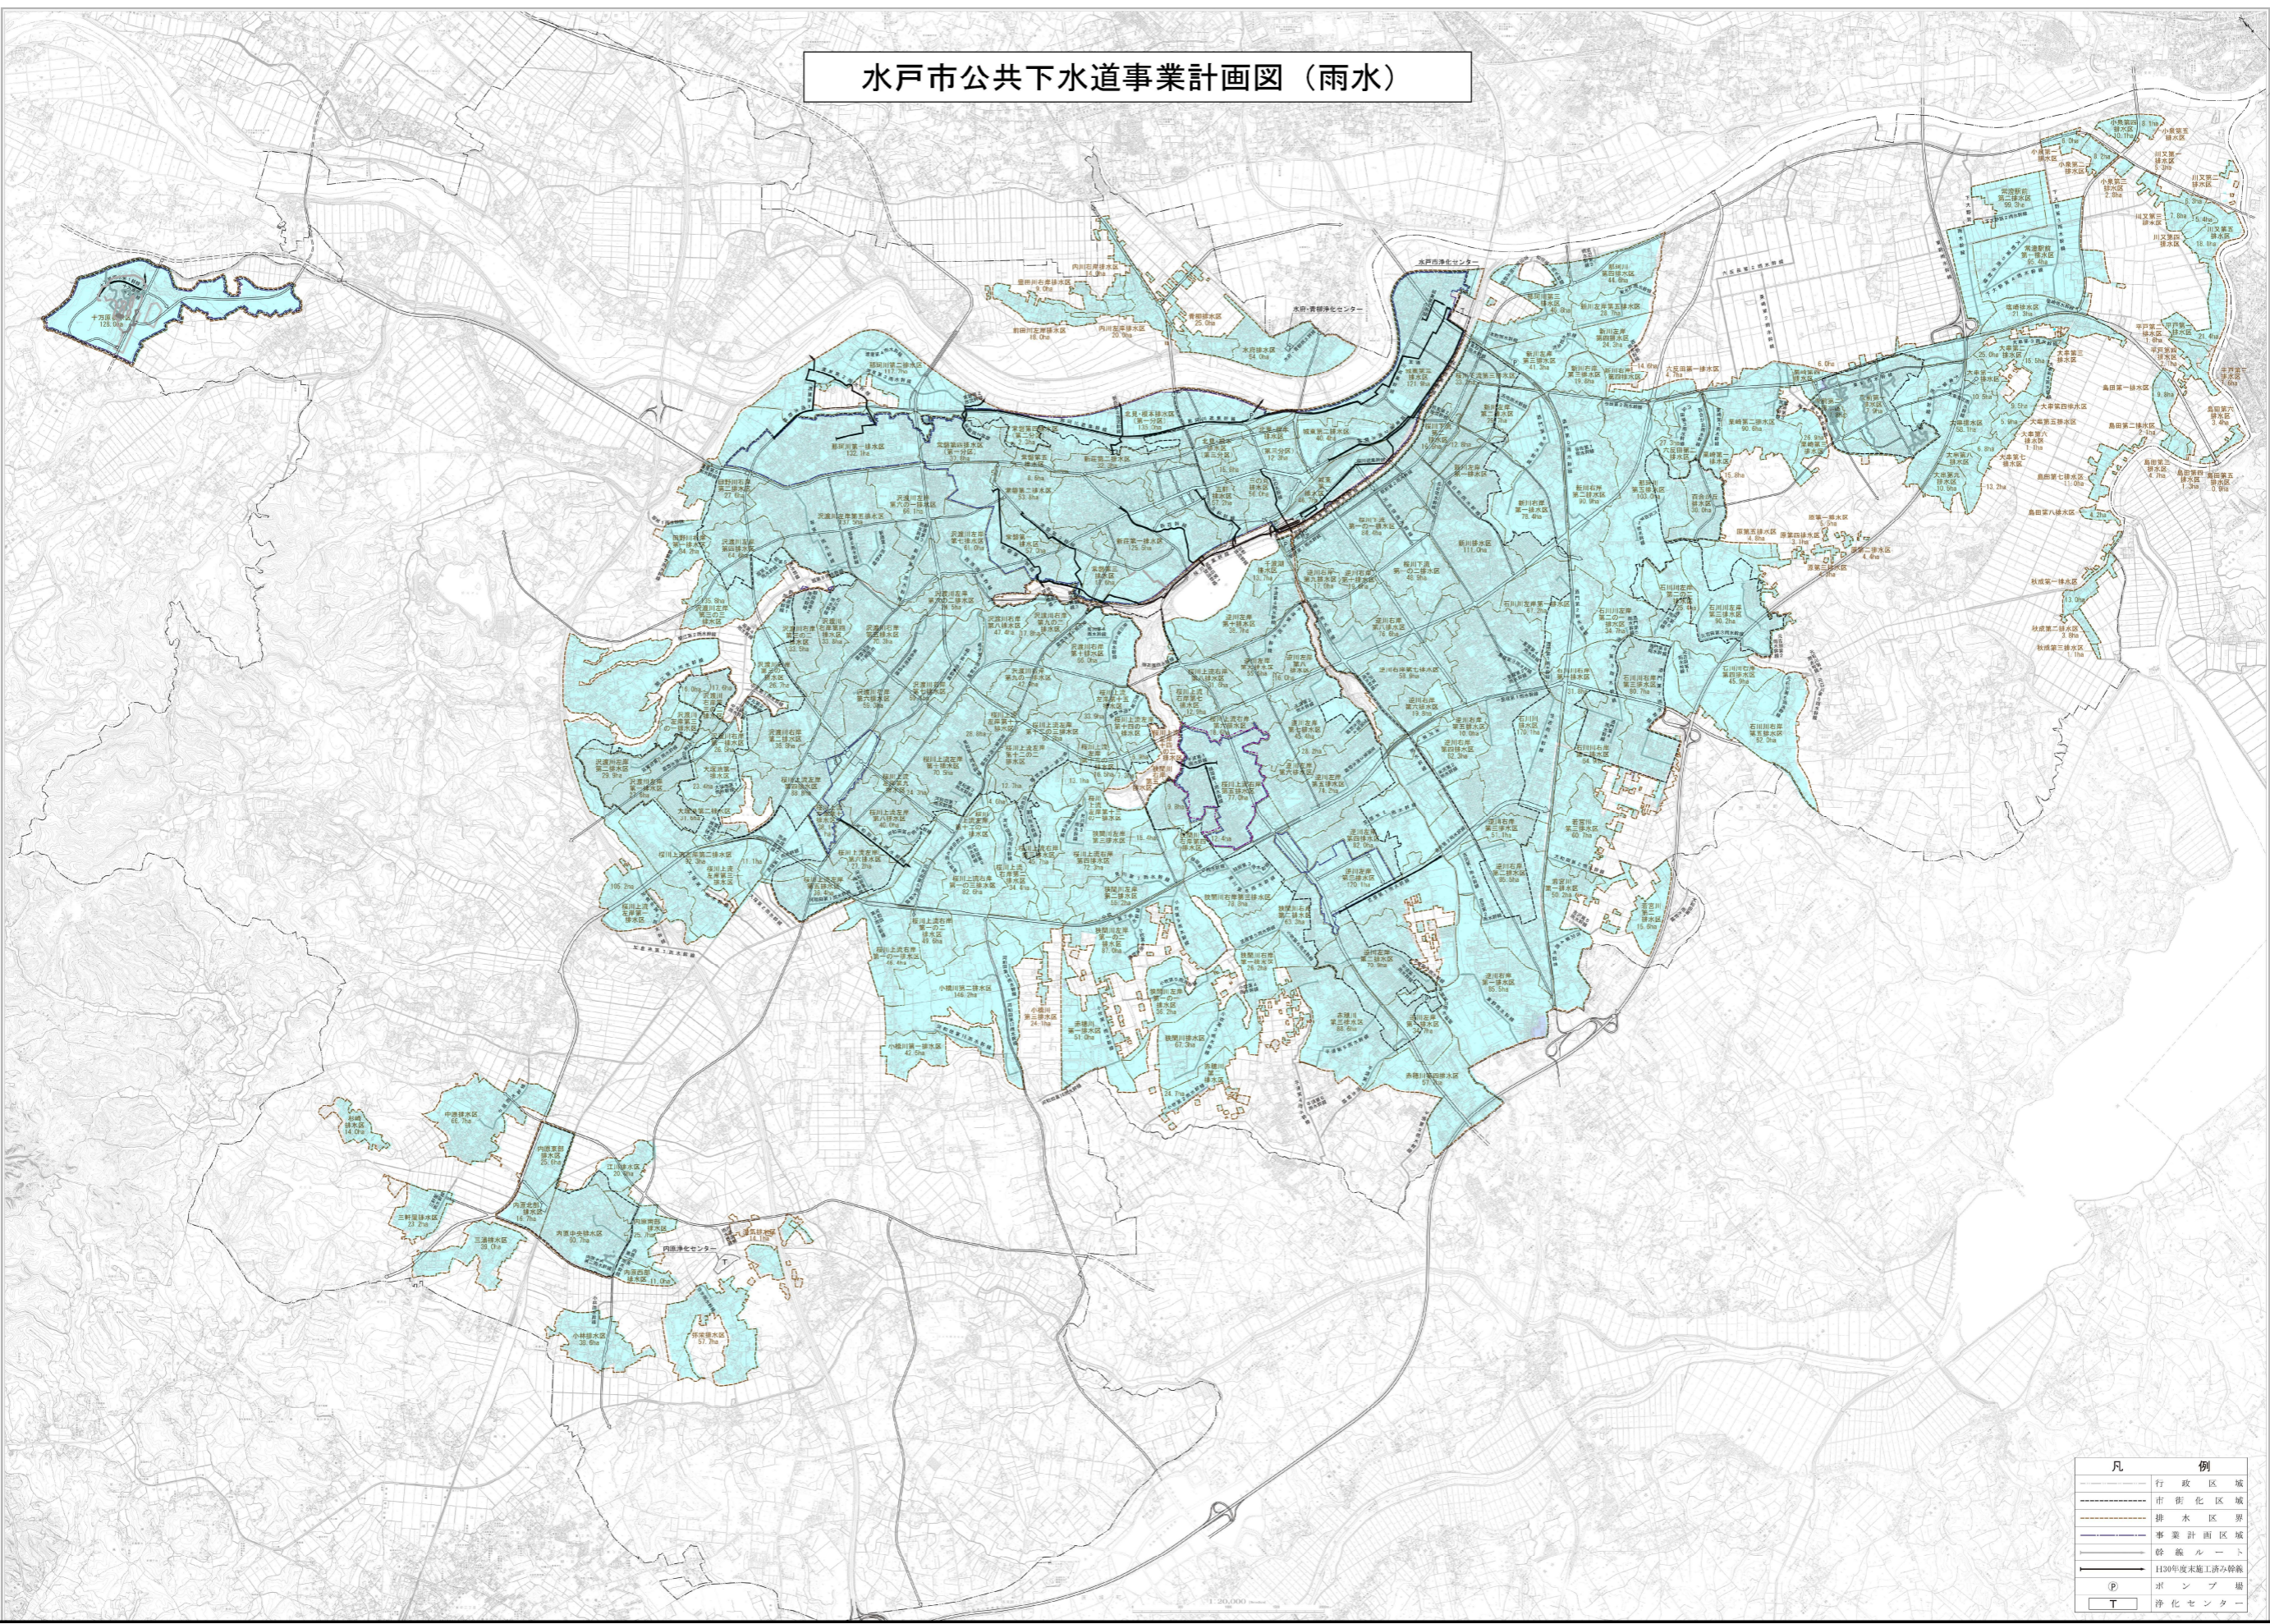

凡例

行政区域
市街化区域
排水区域
事業計画区域
幹線ルート
1130年度未施工済み幹線
(P) ポンプ場
(T) 浄化センター

0.0 0.5 1.0 1.5 2.0 km
1:65000