


水戸・勝田都市計画事業
東前第二土地区画整理事業

保留地案内図

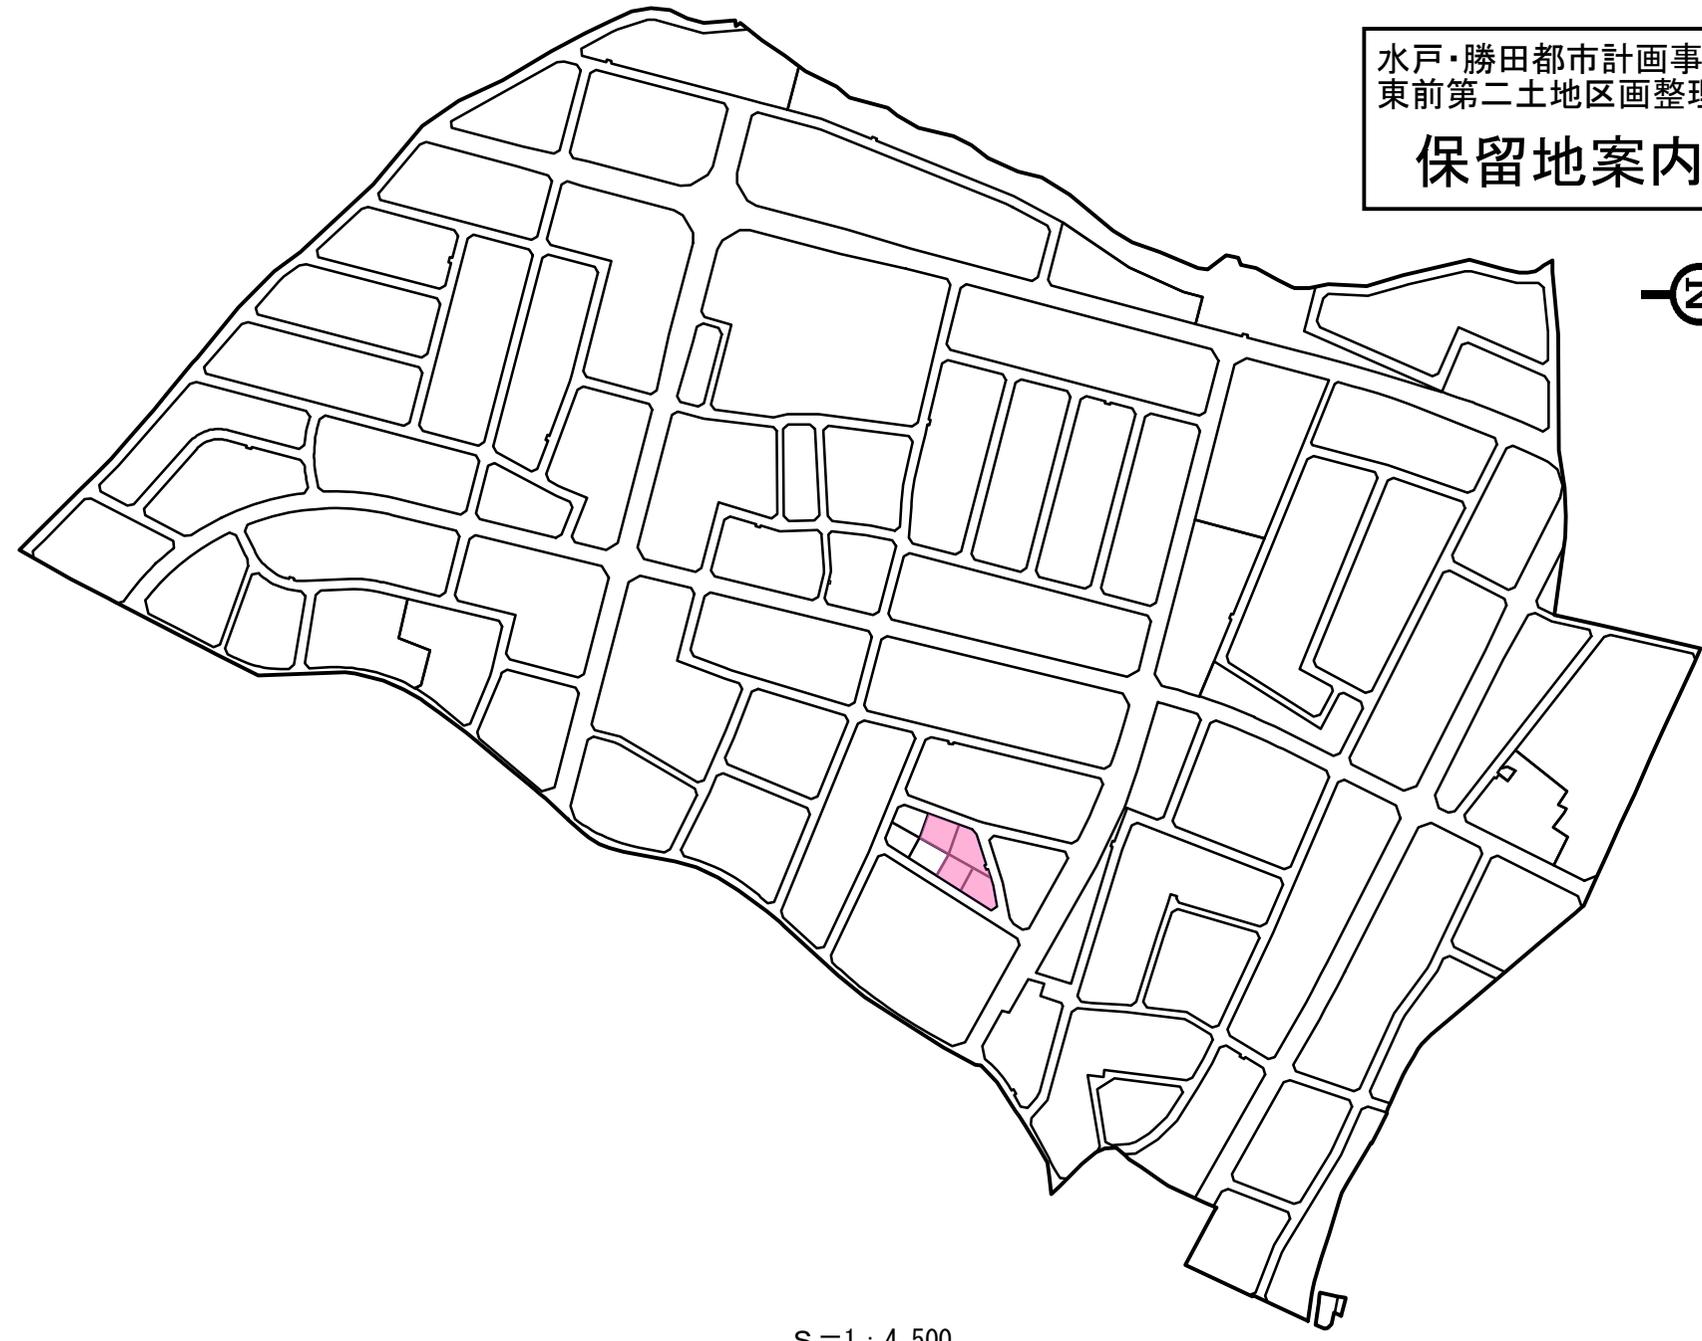

S=1 : 4,500