


保留地位置図

82

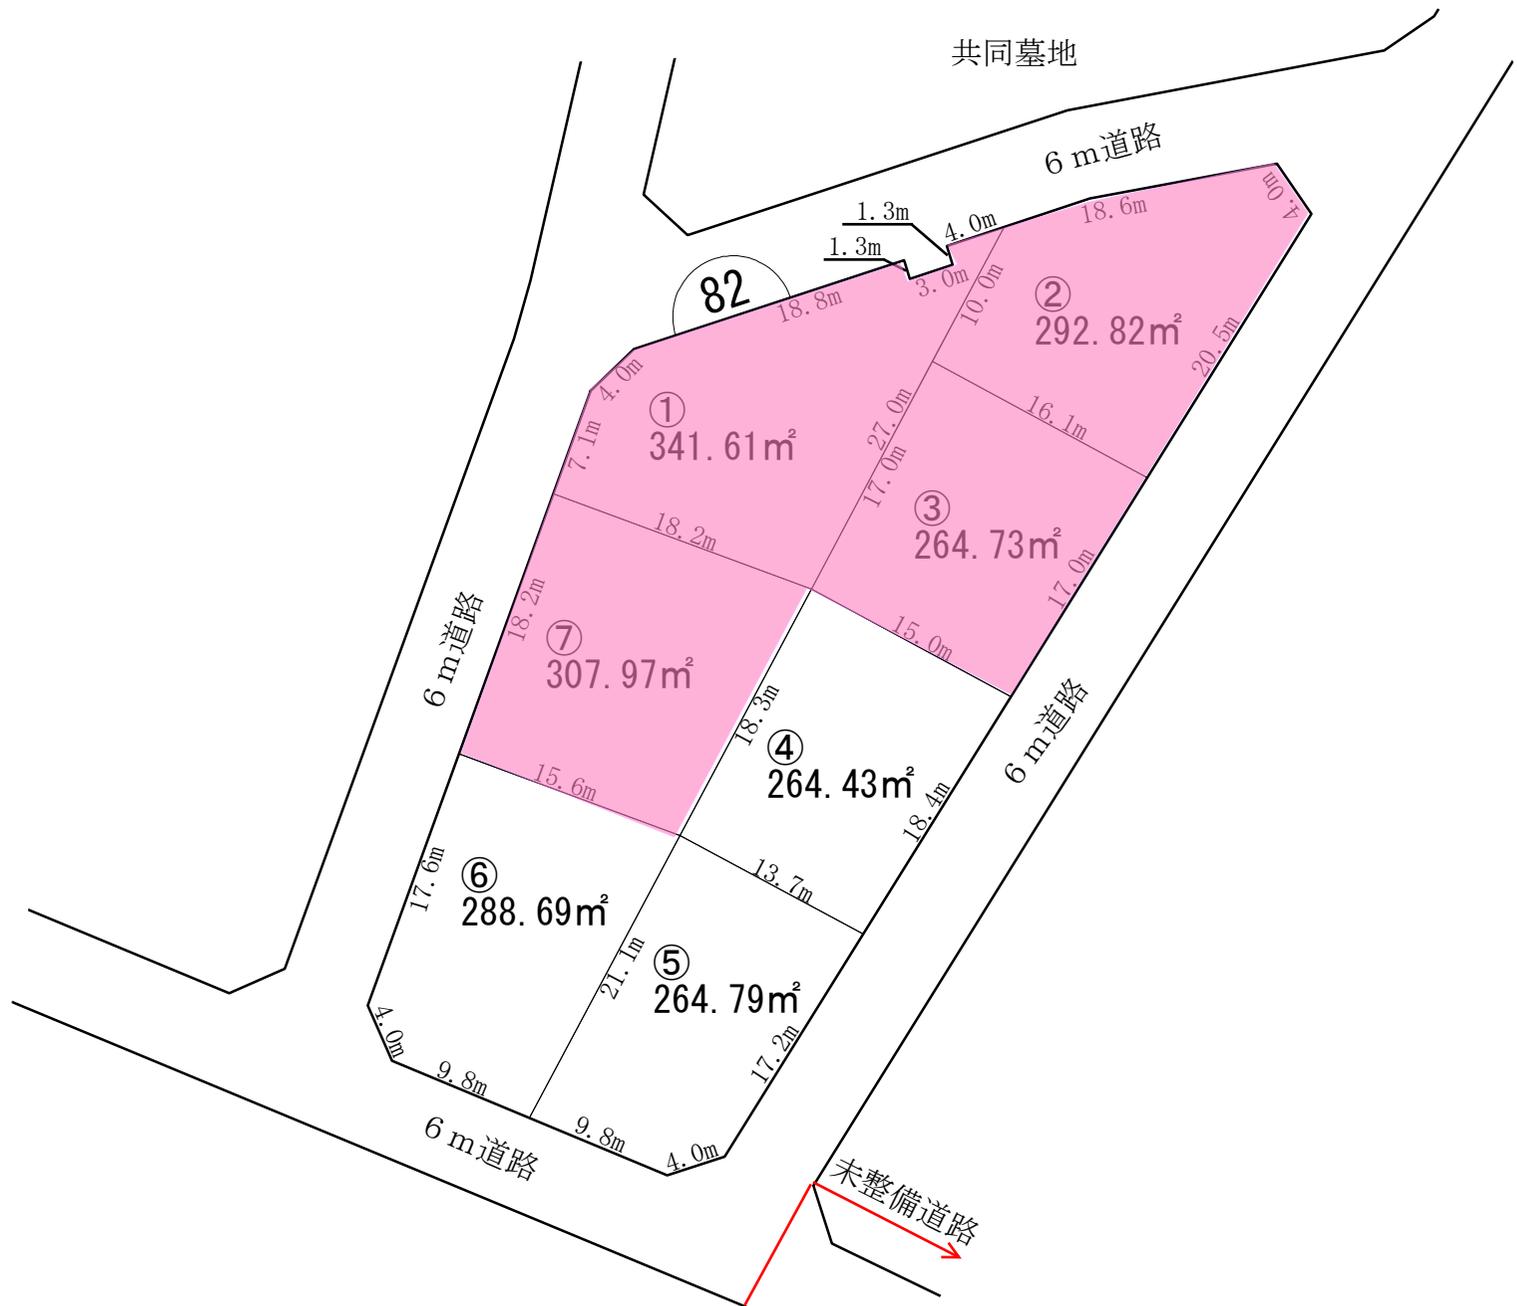

凡	例
街区番号	①
画地番号	①
画地面積	330m ²
辺長	20.0m
分譲箇所	