


令和5年度保留地分譲案内図

7区画

- 341.61㎡ (約103坪)
- 292.82㎡ (約 89坪)
- 264.73㎡ (約 80坪)
- 264.43㎡ (約 80坪)
- 264.79㎡ (約 80坪)
- 288.69㎡ (約 87坪)
- 307.97㎡ (約 93坪)

詳しくは保留地位置図を御覧ください。

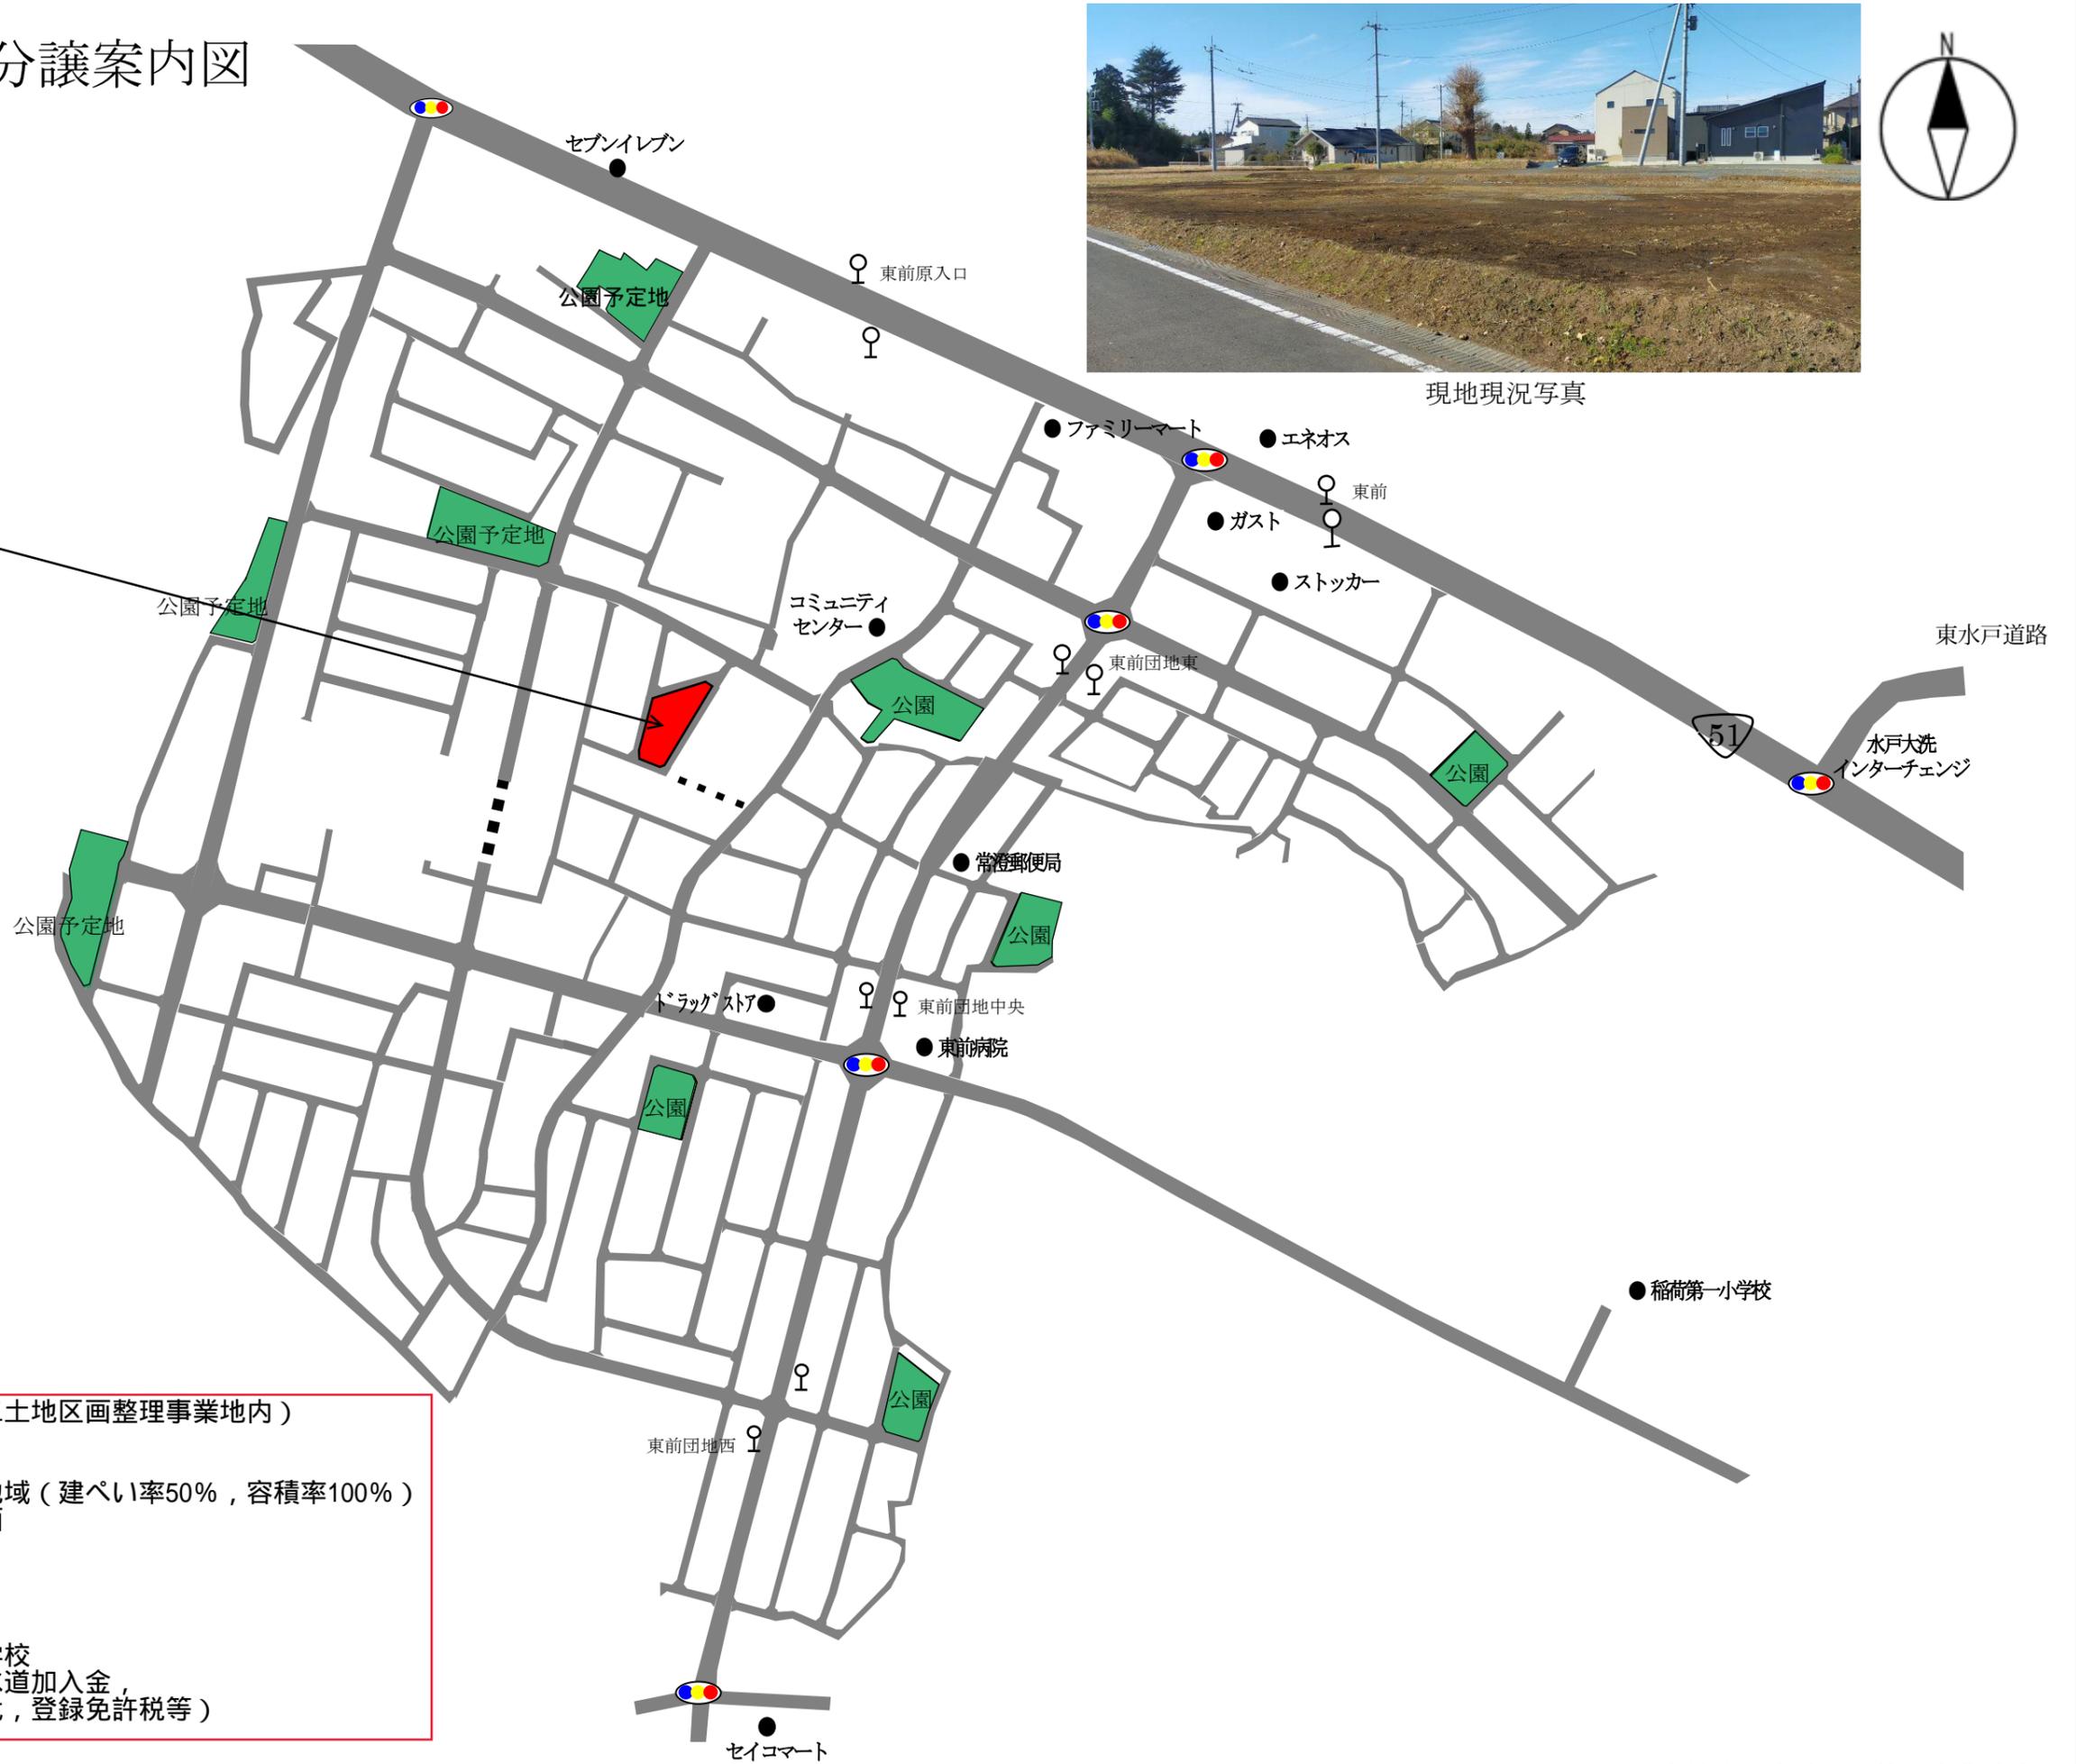

現地現況写真

所在地 / 水戸市東前町 (東前第二土地区画整理事業地内)
 保留地 / 7区画
 道路 / 6メートル
 用途地域 / 第一種低層住居専用地域 (建ぺい率50%, 容積率100%)
 地区計画 / 東前第二地区地区計画
 設備 / 【水道】市営水道
 【下水道】公共下水道
 【電気】東京電力
 【ガス】プロパン
 学区 / 稲荷第一小学校, 常澄中学校
 負担金 / 下水道受益者負担金, 水道加入金,
 別途諸費用 (契約印紙代, 登録免許税等)