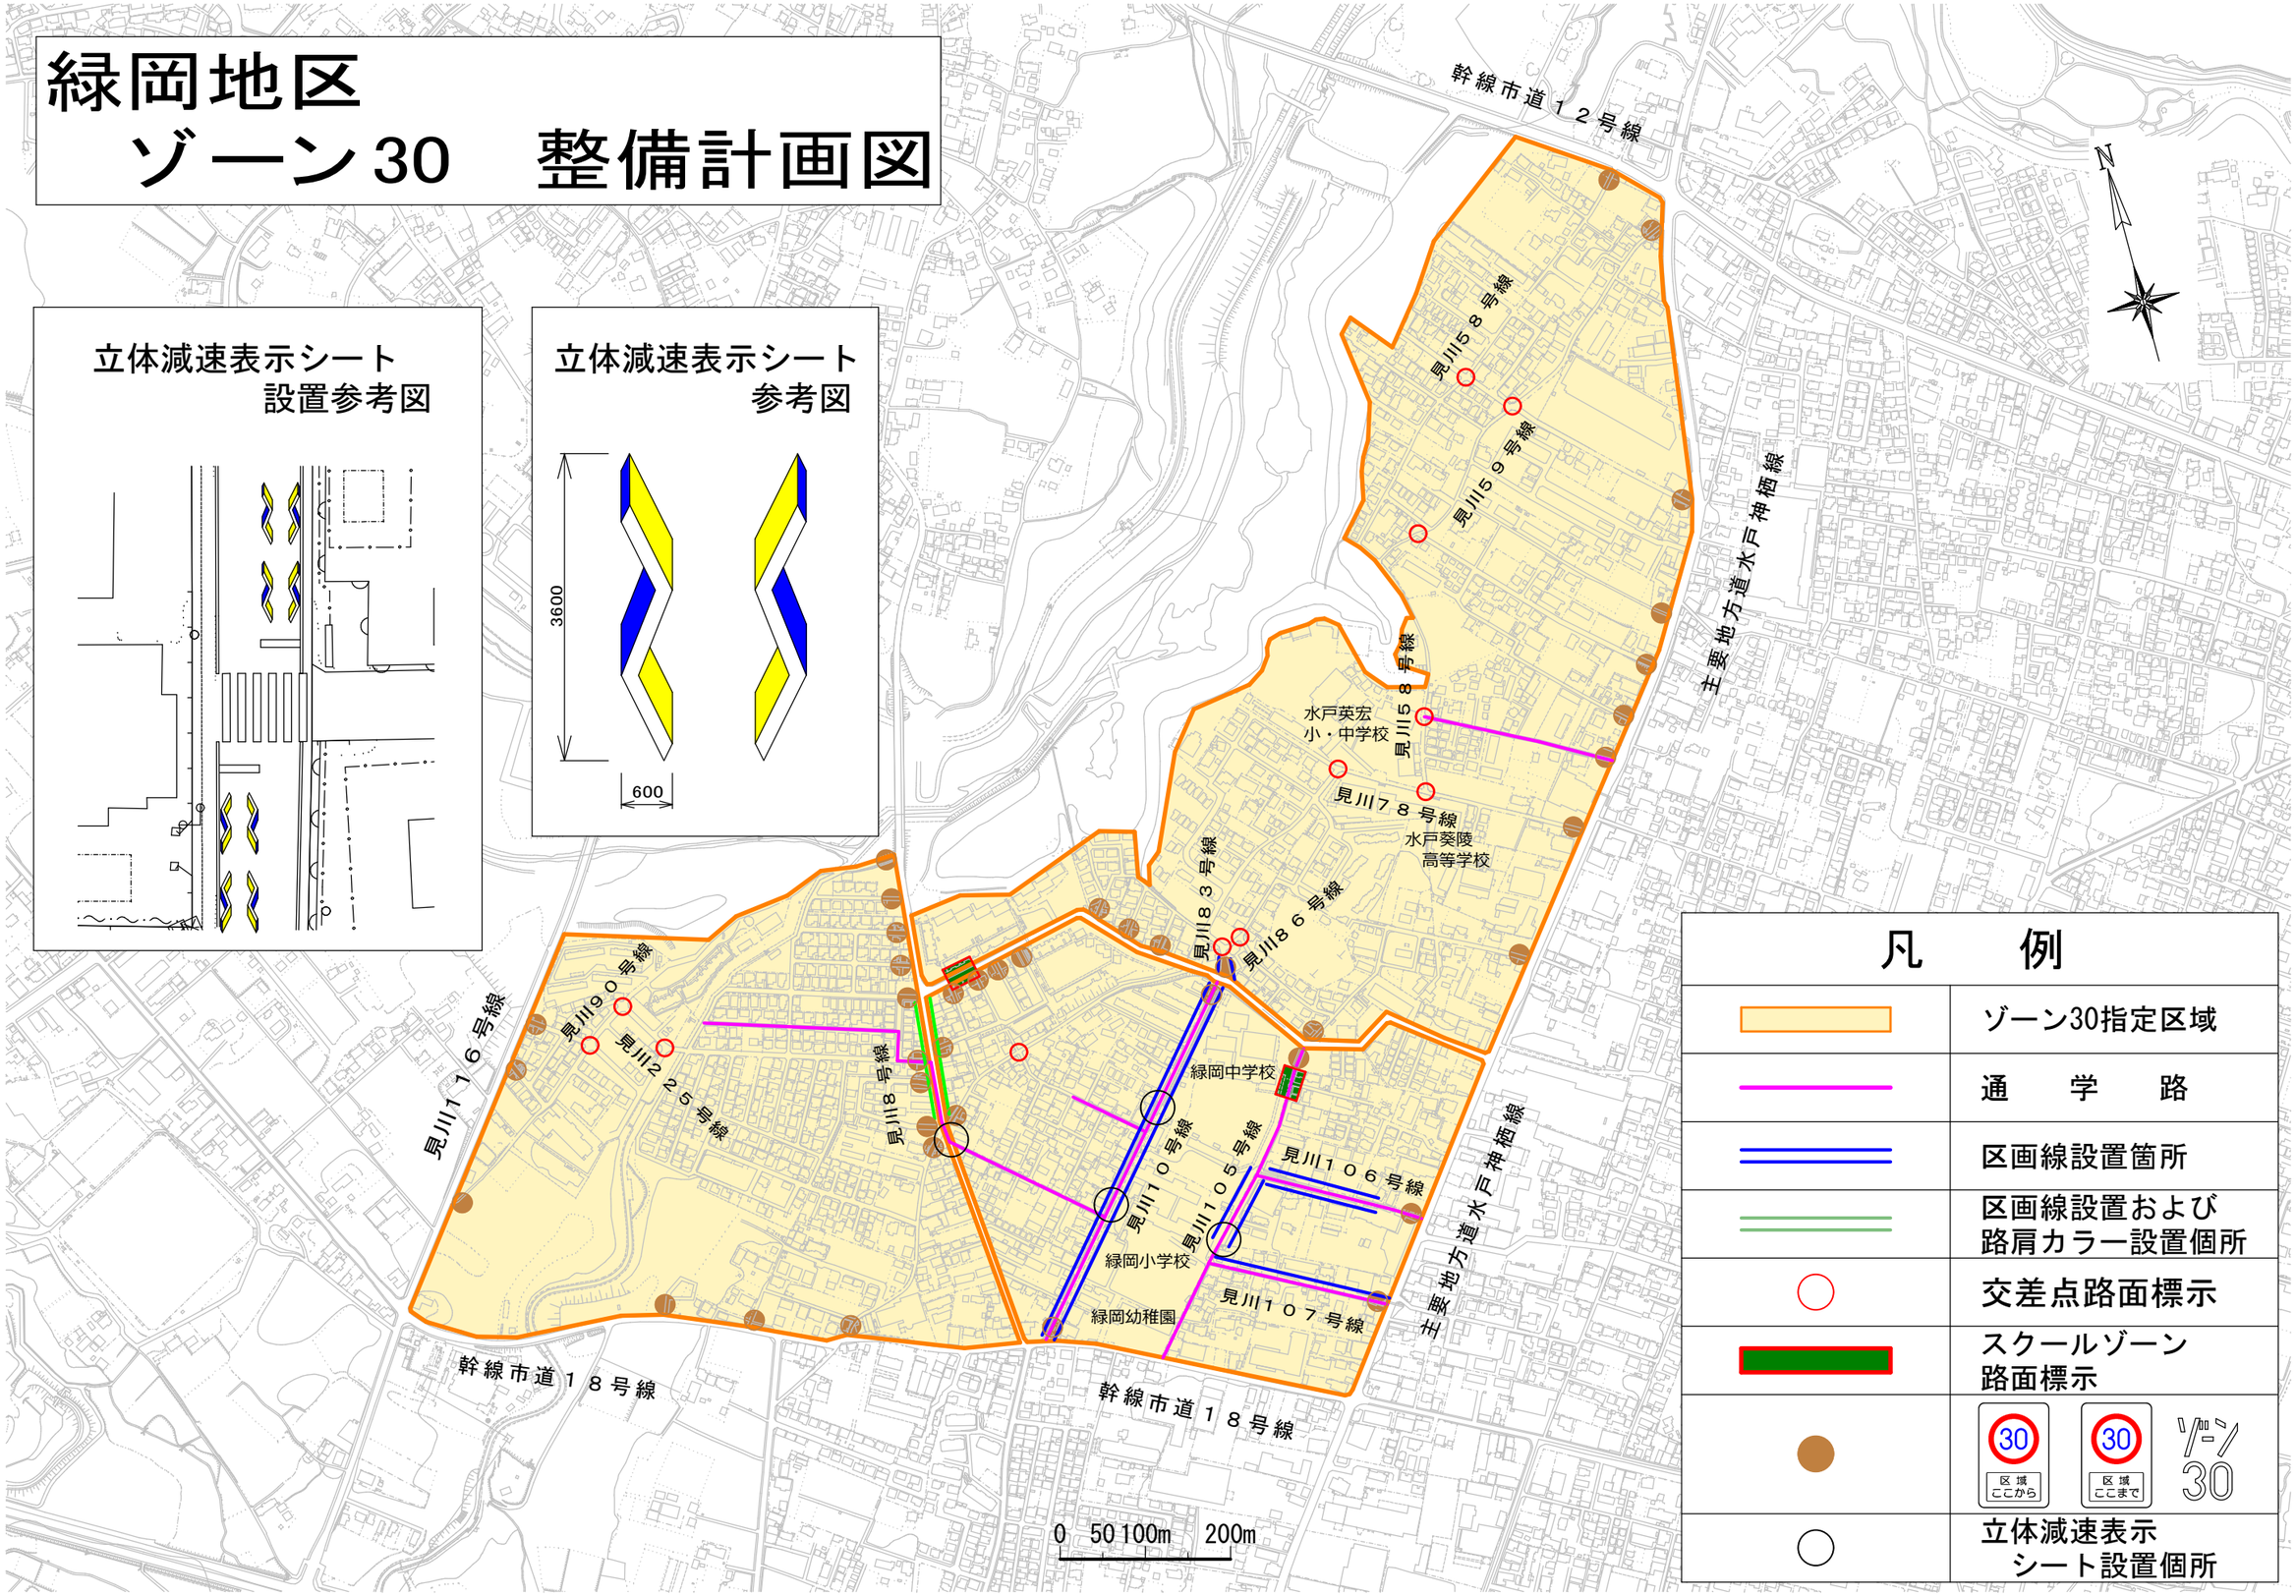緑岡地区
ゾーン30　整備計画図