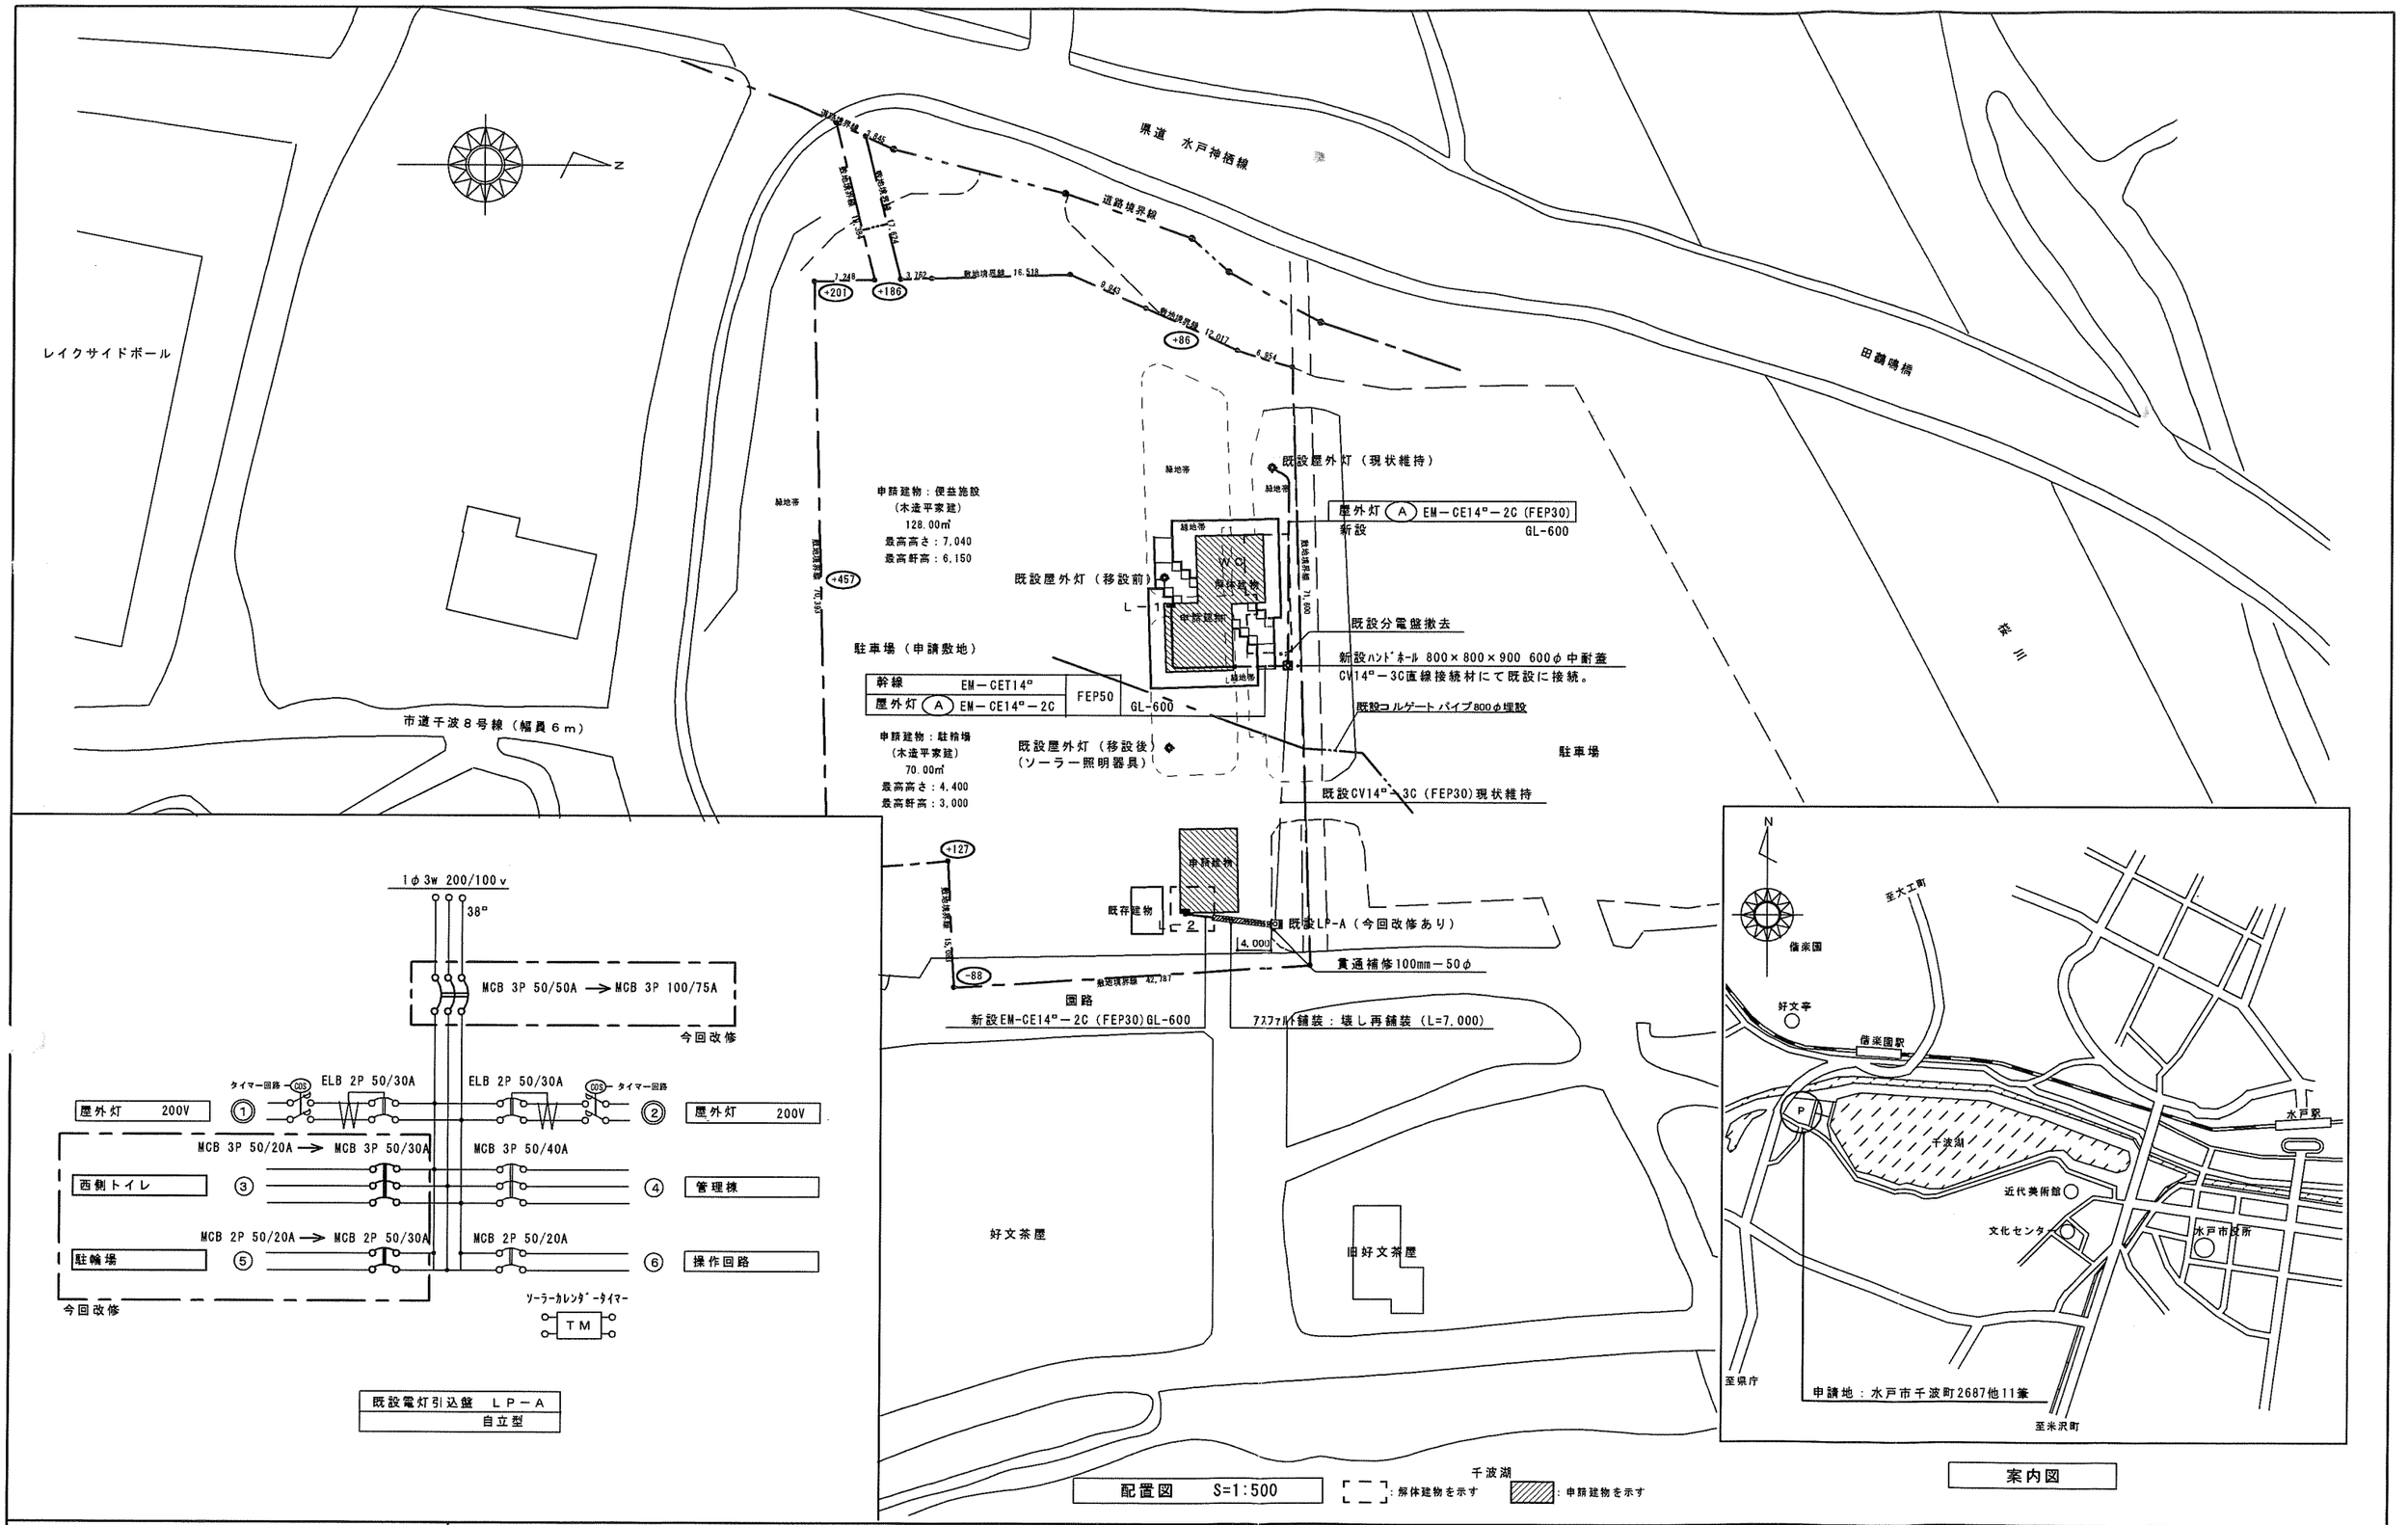

ペアデザインルーム 一級建築士事務所 茨城県知事登録第Ａ１２２９号 茨城県水戸市城東２－３－１４ 大臣登録第２００５２６号 五十嵐 賢治 ＴＥＬ ０２９－２２４－７１８１ ＦＡＸ ０２９－２２４－７１８２	承認	設計	担当	縮尺 S=1:500 設計年月日 2011.04	工事名称 千波公園西駐車場便益施設新築工事 図面名称 配置図 案内図	NO A-01