






水戸市堀斎場火葬炉図面（既設）

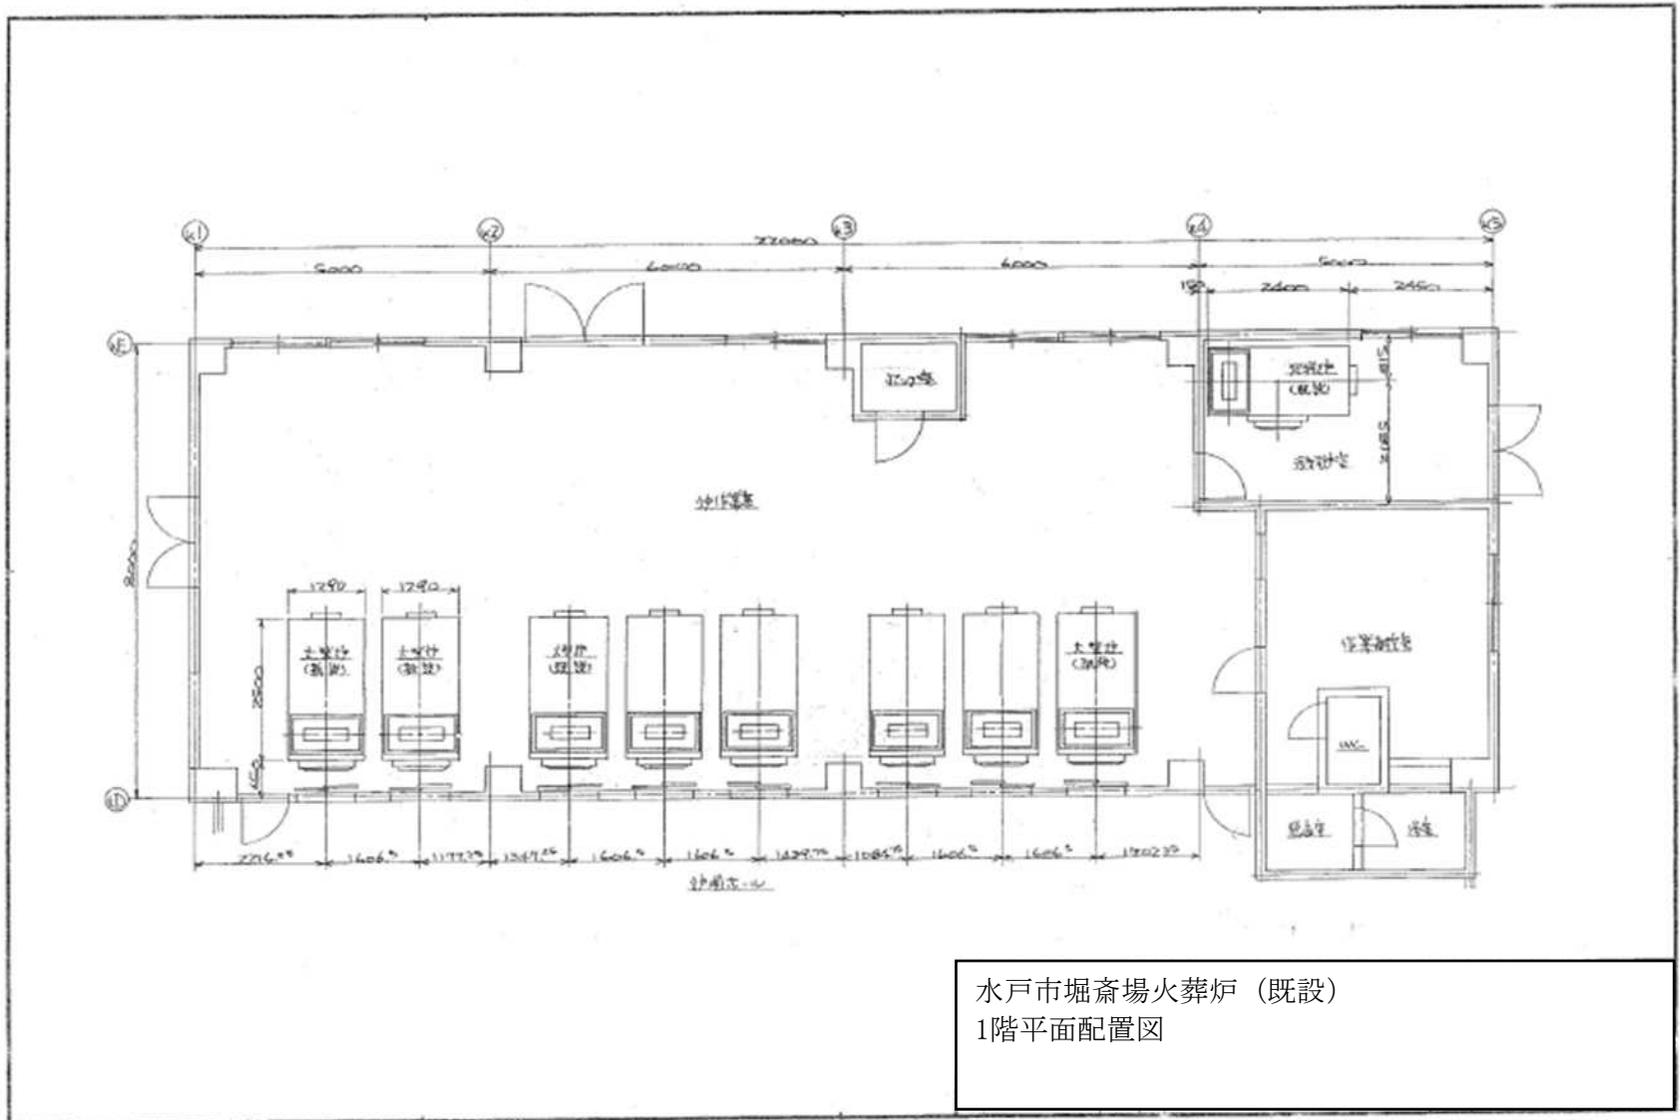


水戸市堀斎場火葬炉（既設）
1階平面配置図

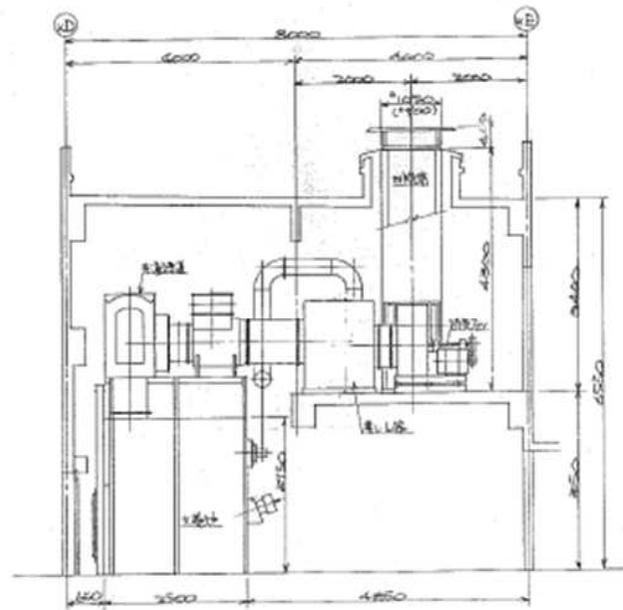


水戸市堀斎場火葬炉（既設）
立面図

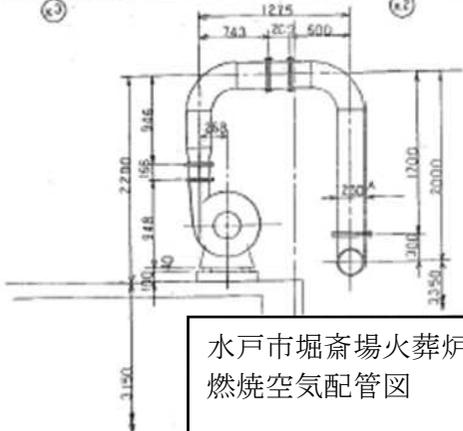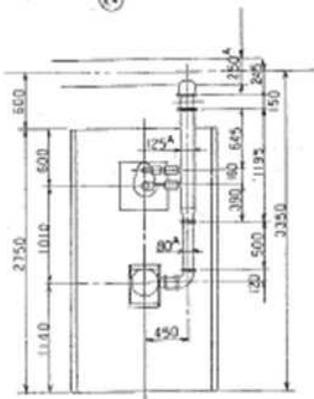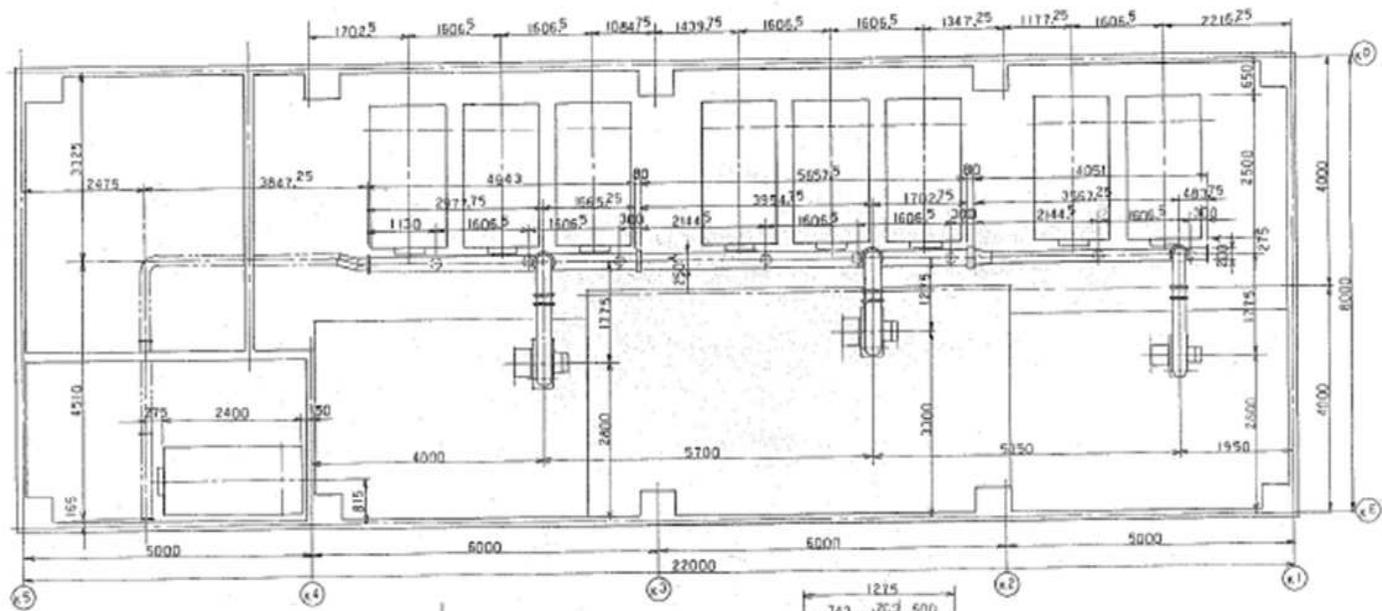


水戸市堀斎場火葬炉 (既設)
 燃烧空气配管图

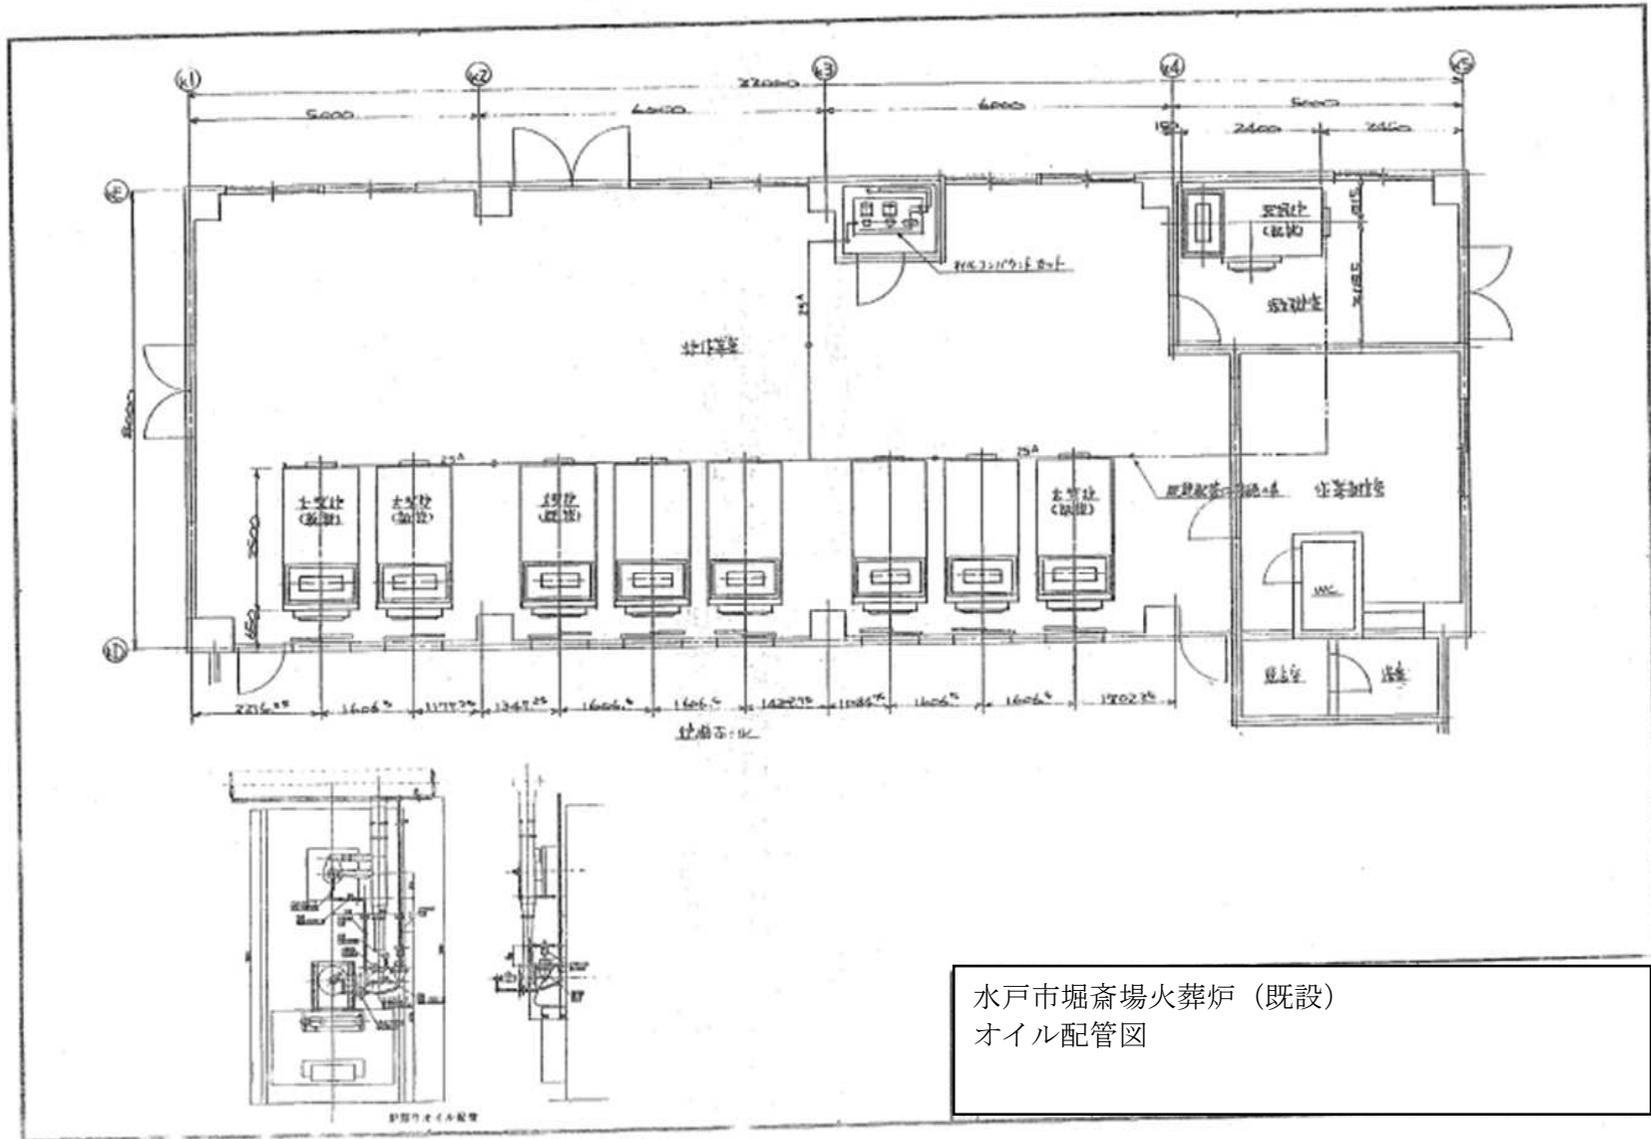


水戸市堀斎場火葬炉（既設）
オイル配管図

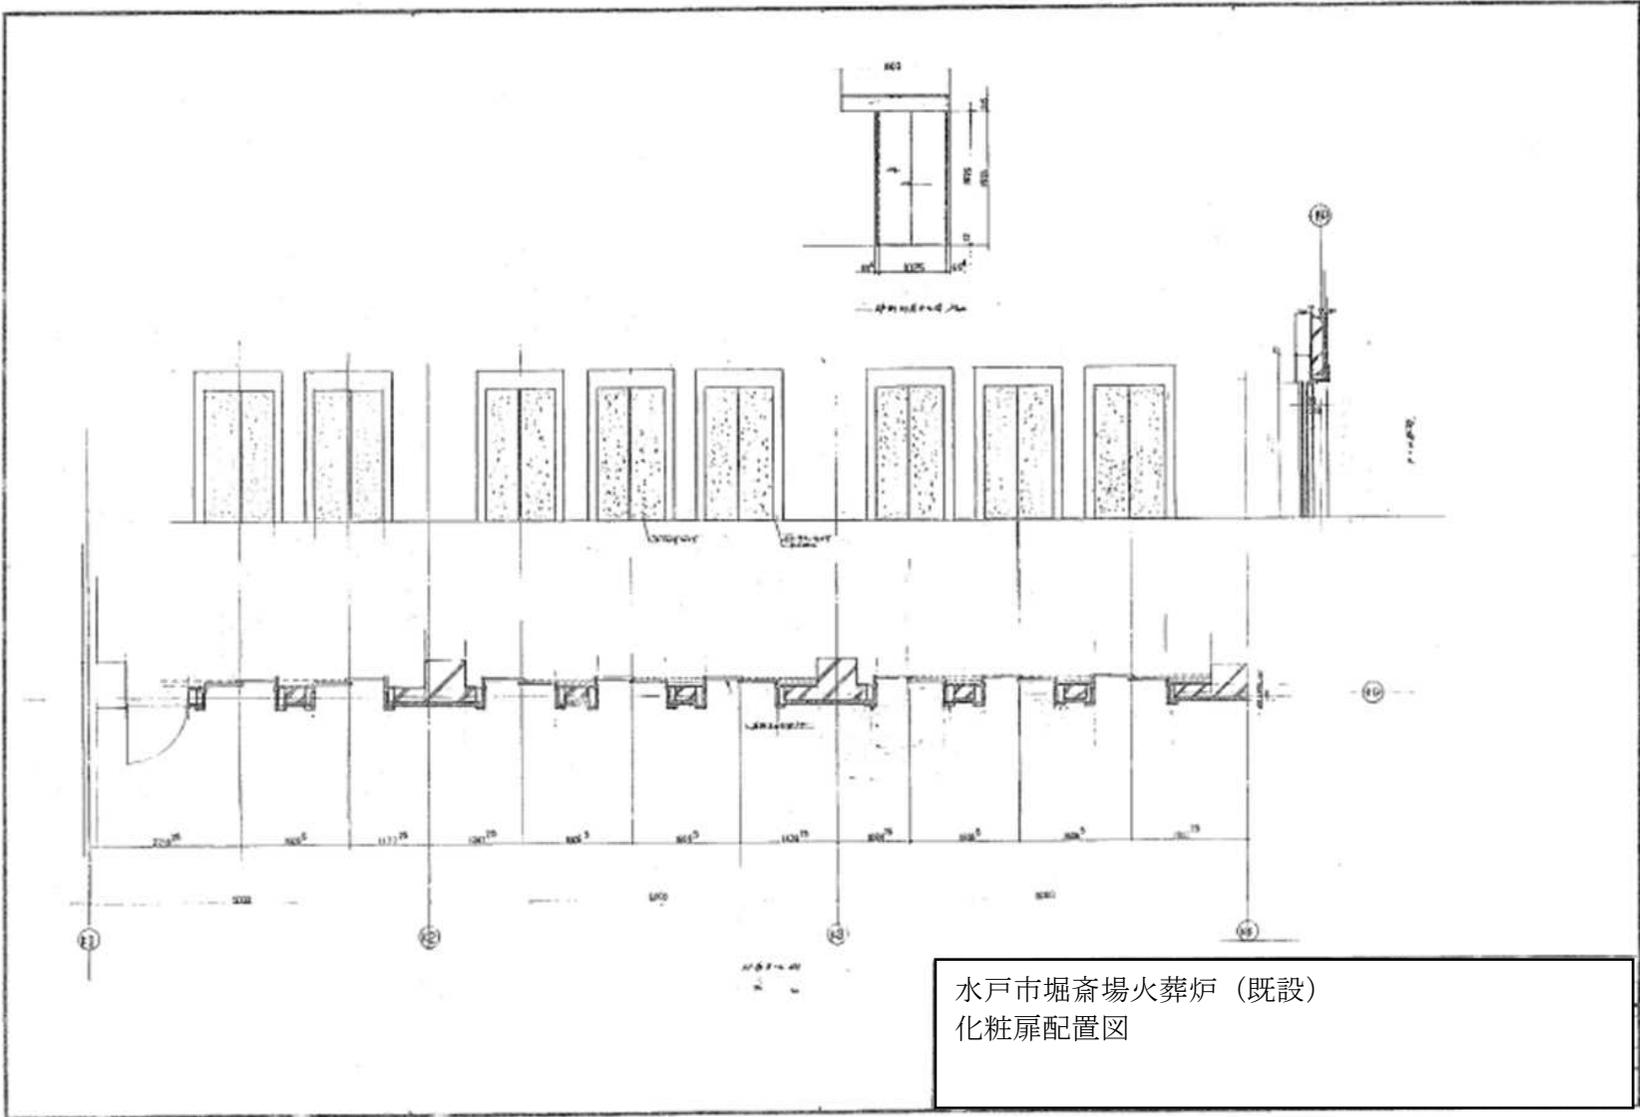


水戸市堀斎場火葬炉（既設）
化粧扉配置図

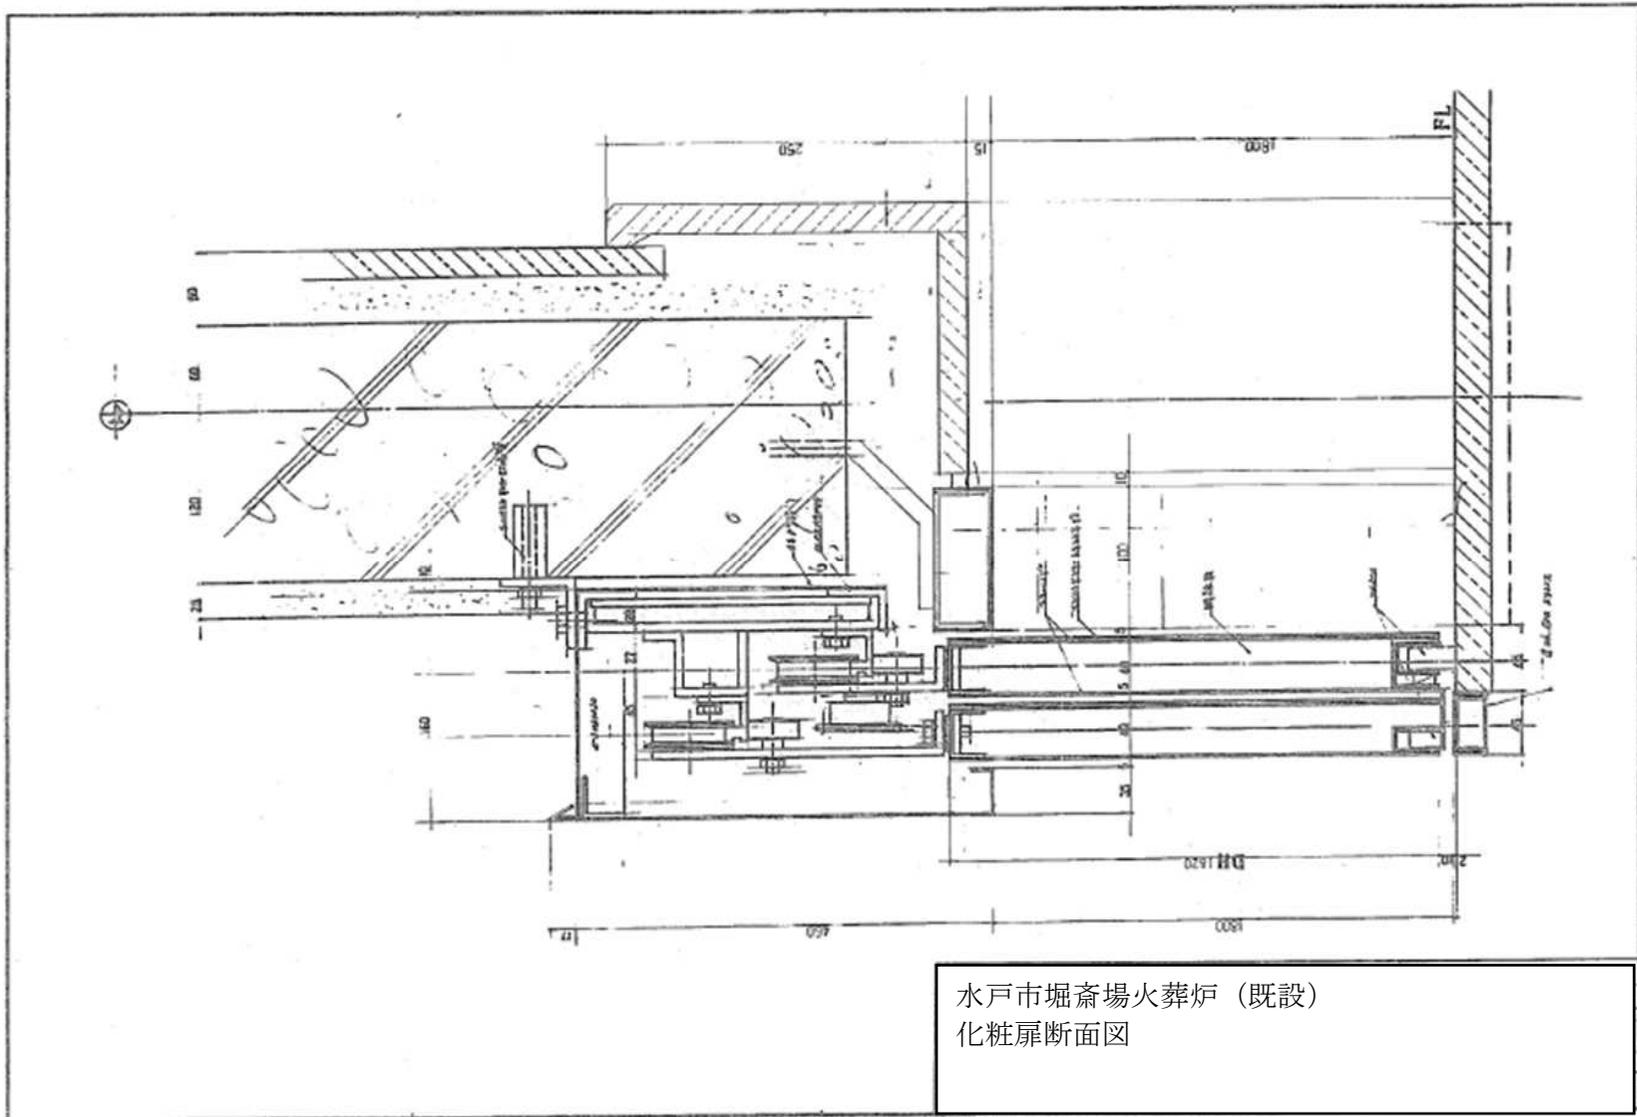

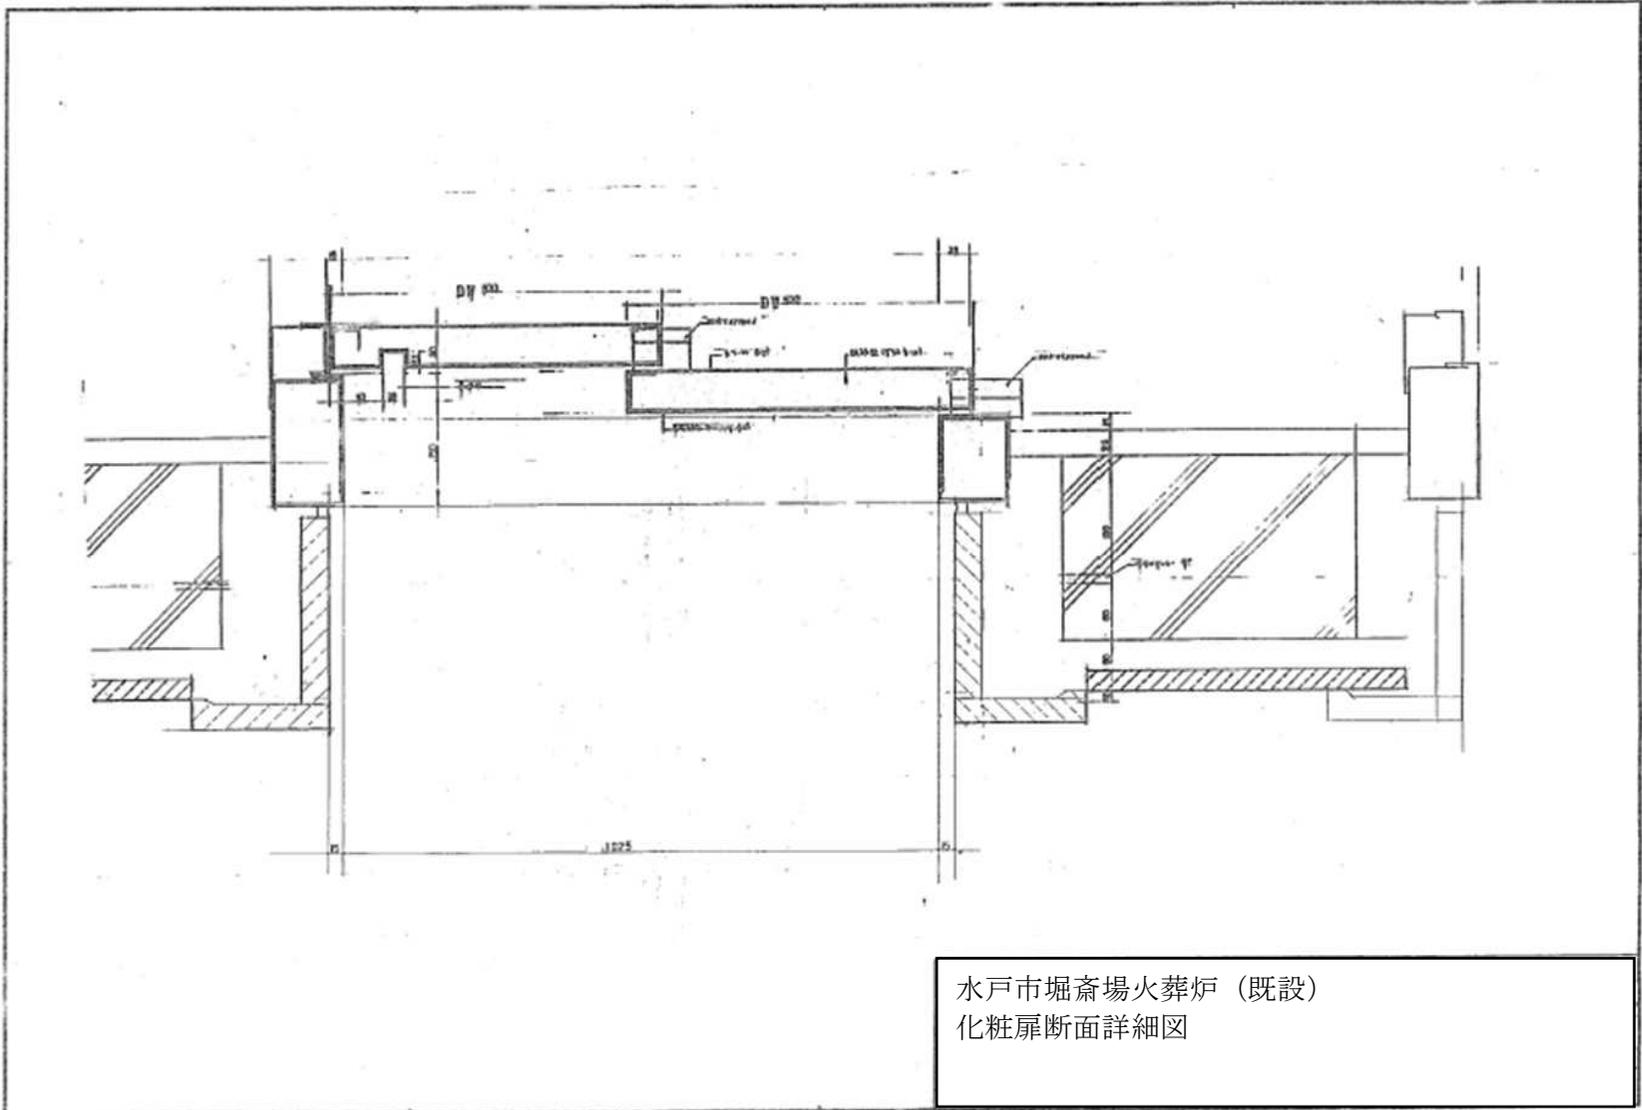

水戸市堀斎場火葬炉（既設）
化粧扉断面詳細図

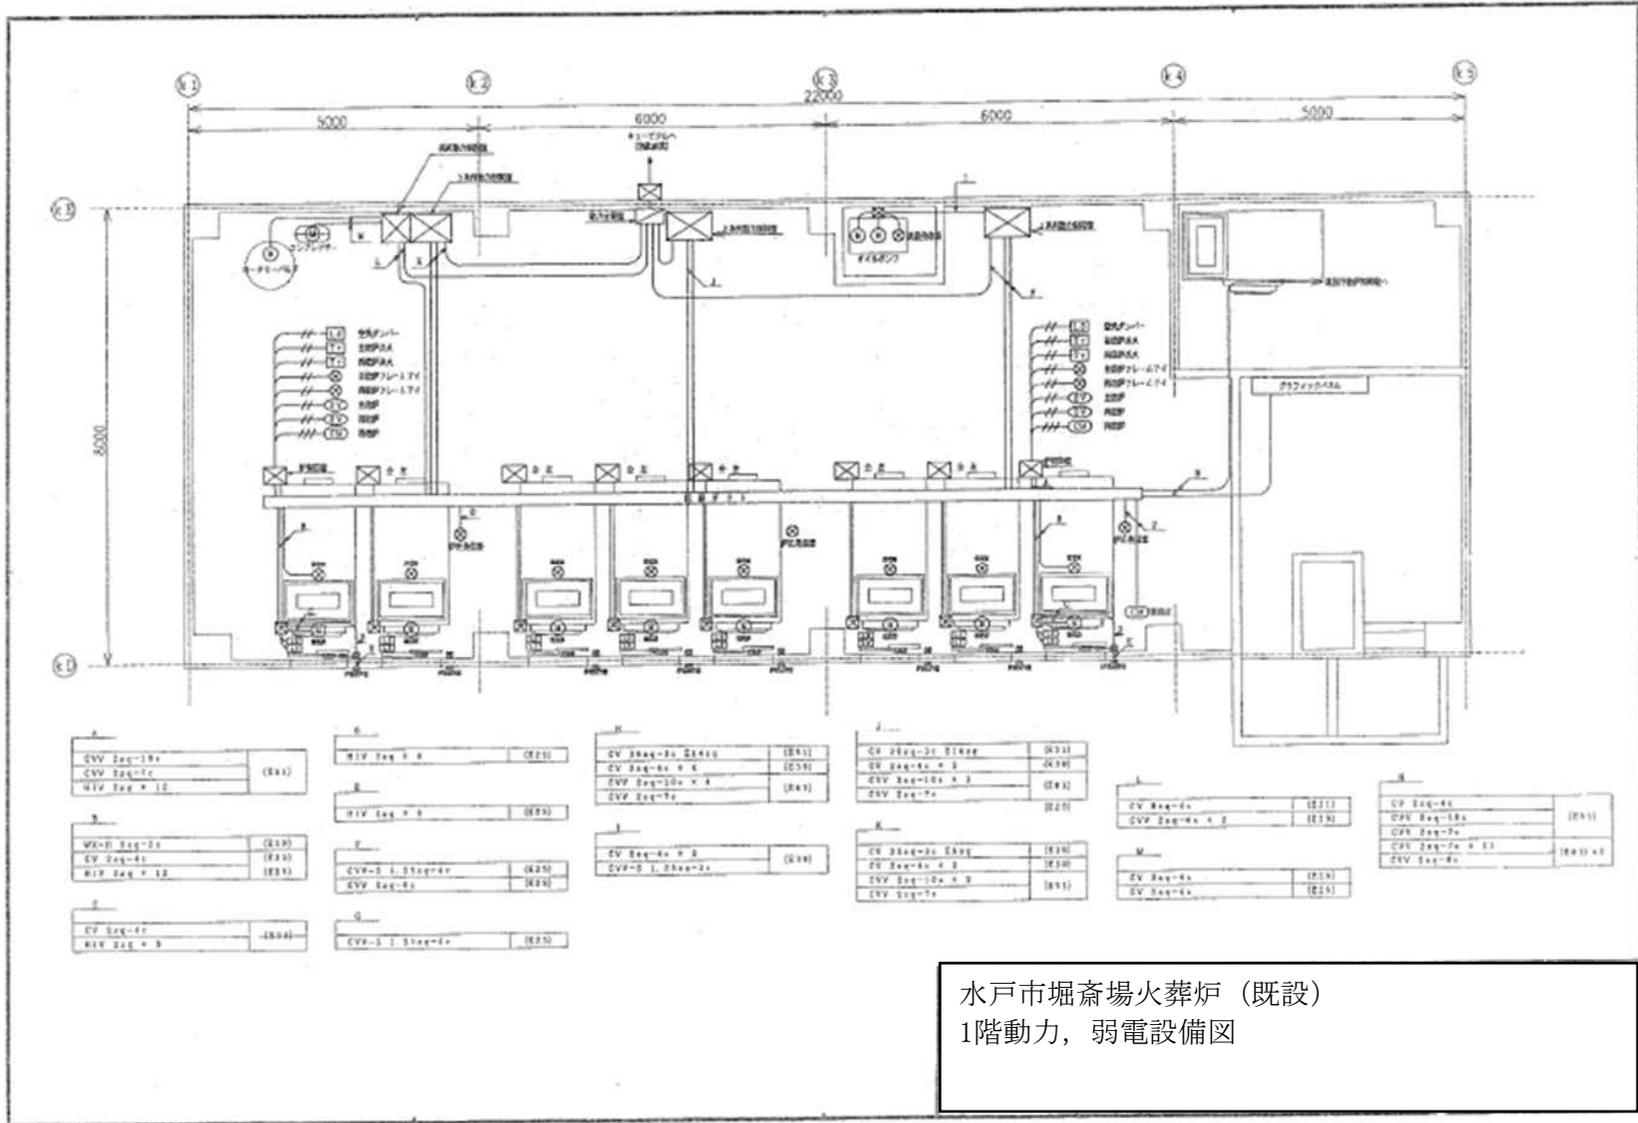

CVV Tag-18a	(R11)
CVV Tag-1c	(R11)
WIV Tag x 12	

WIV Tag-2a	(R12)
CV Tag-4c	(R12)
WIV Tag x 12	(R12)

CV Tag-4r	(R12)
WIV Tag x 9	

WIV Tag x 4	(R12)
-------------	-------

WIV Tag x 9	(R12)
CVV-5 I. 23tag-4r	(R12)
CVV Tag-6a	(R12)

CVV-5 I. 23tag-4r	(R12)
-------------------	-------

CV 23tag-2c 24tag	(R11)
CV Tag-6a x 4	(R11)
CVV Tag-10a x 4	(R11)
CVV Tag-7a	(R11)

CV Tag-6a x 9	(R11)
CVV-5 I. 23tag-2a	(R11)

CV 23tag-2c 24tag	(R11)
CV Tag-6a x 9	(R11)
CVV Tag-10a x 9	(R11)
CVV Tag-7a	(R11)

CV 23tag-2c 24tag	(R11)
CV Tag-6a x 9	(R11)
CVV Tag-10a x 9	(R11)
CVV Tag-7a	(R11)

CV Tag-6a	(R11)
CVV Tag-6a x 9	(R11)

CV Tag-6a	(R11)
CV Tag-6a	(R11)

CV Tag-6a	(R11)
CVV Tag-18a	(R11)
CVV Tag-7a	(R11)
CVV Tag-7a x 9	(R11)
CVV Tag-8a	(R11)

CV Tag-6a	(R11)
CVV Tag-18a	(R11)
CVV Tag-7a	(R11)
CVV Tag-7a x 9	(R11)
CVV Tag-8a	(R11)

